


Tekjúmer 1 721 200

Utg.	Breyting	Dagur	Nafn

 Vegagerðin	
Malkvæði	Herrað VJ/MGH
1:400 000	Teknað VJ/MGH
	Yfirlit
Bakgrunnur	Sýndu
A3	

NORÐAUSTURVEGUR FINNAFJÖRÐUR - BAKKAFJÖRÐUR	
YFIRLITSKORT	

Dagur	20.05.2019
Íllboðun	Vg2019-020
Vegur	85 31-33
Ísraunarskipti	Verkhönnun
Teknað	Utg.
B001	A



Náma
Fastmerki




Utg.	Breyting	Dagur	Nafn

Vegagerðin	
Mækkvarð	Hannað VJ/MGH
1:50 000	Teknað VJ/MGH
Yfirland	
Bláskortið A3	Sambýkt

NORÐAUSTURVEGUR	
FINNAFJÖRÐUR - BAKKAÞINGUR	
YFIRLITSMYND	


Bláskortið	20.05.2019
Utg.	Vg2019-020
Utg.	85 31-33
Bláskortið	Væðing
Bláskortið	Utg.
B002	A

Kennisnið, skurður

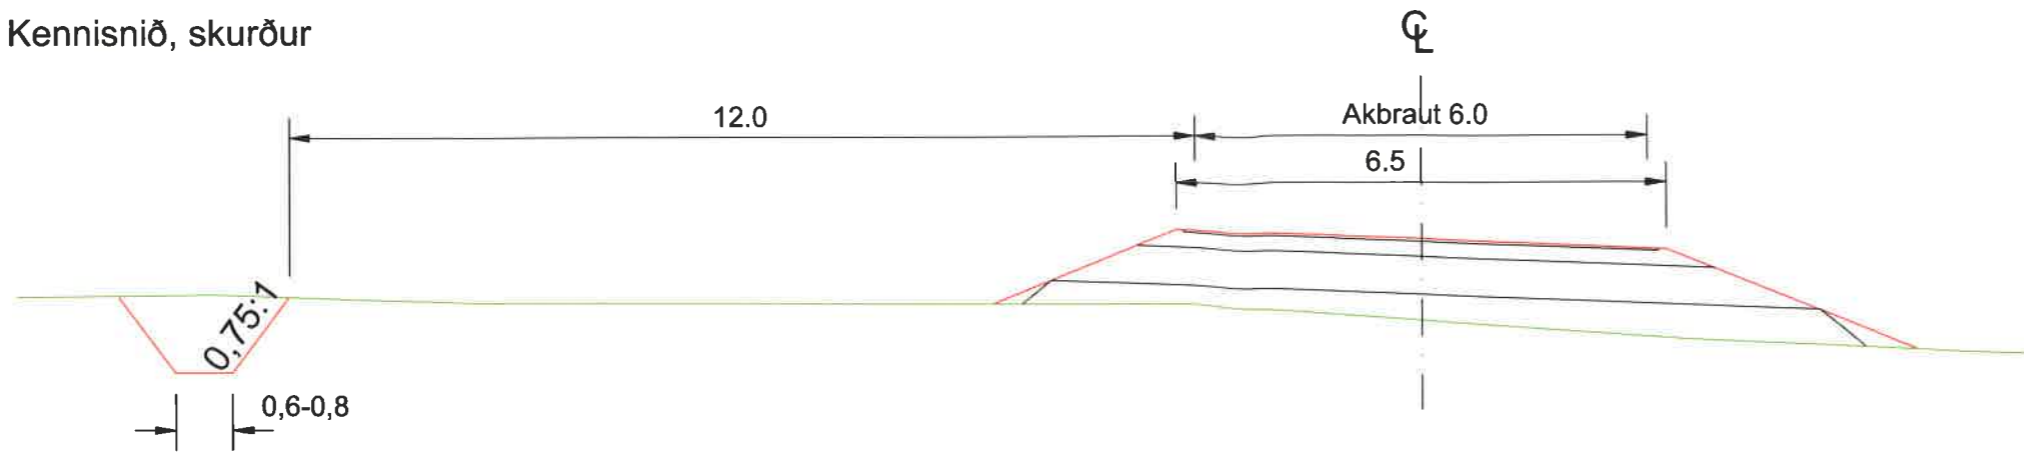

Kennisnið víravegríð
Almennt


Uppsetning vegriða ekki innifalin í útboði.

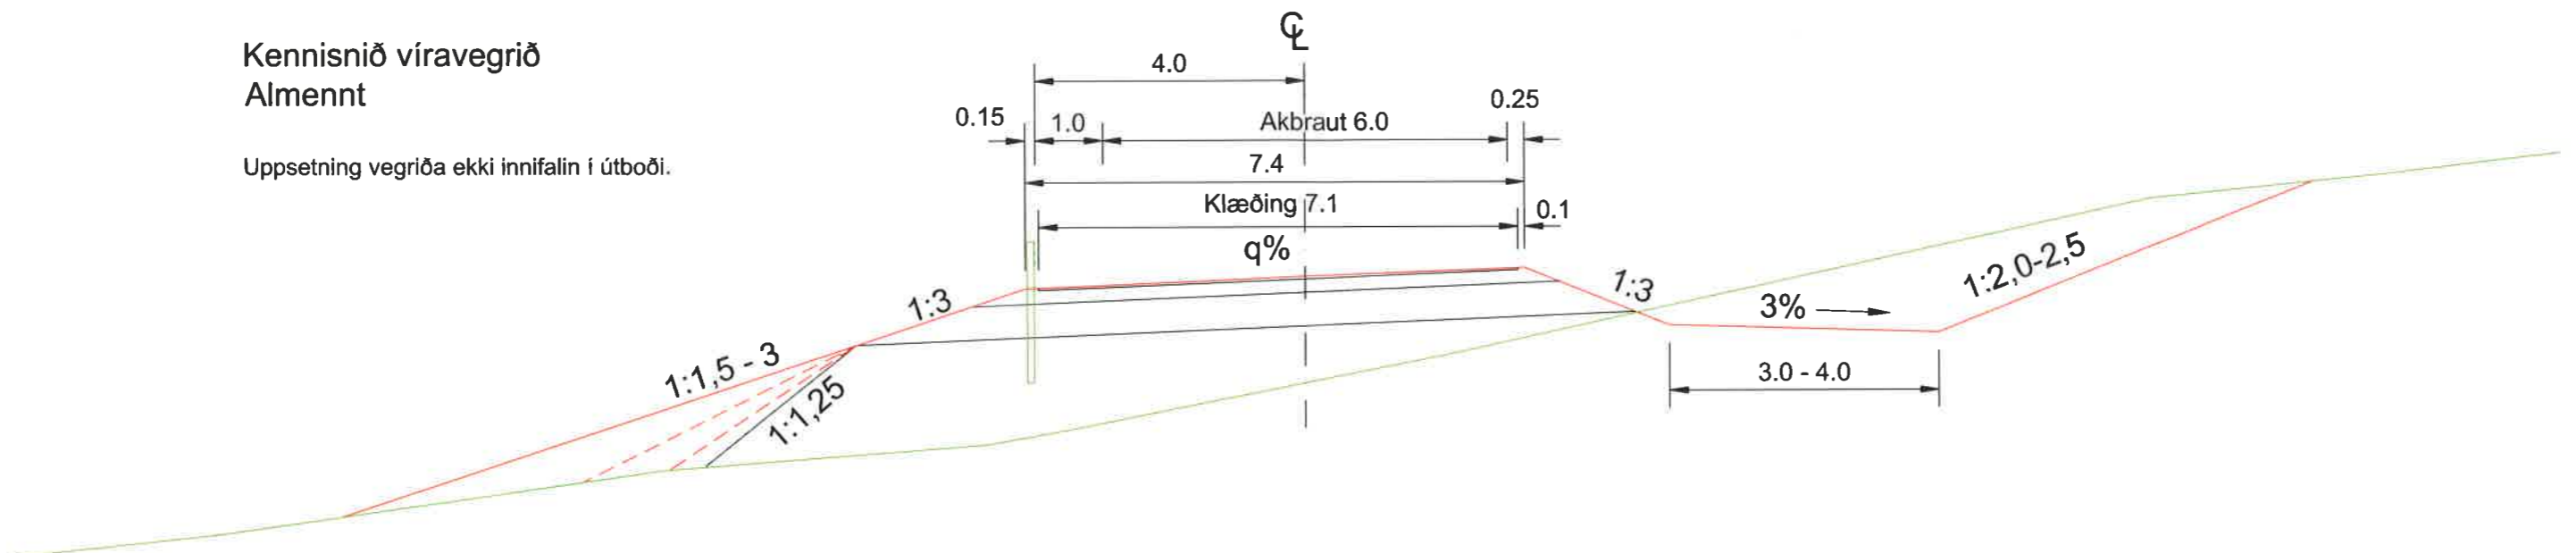

Kennisnið

Í fyllingu

Í Skeringu

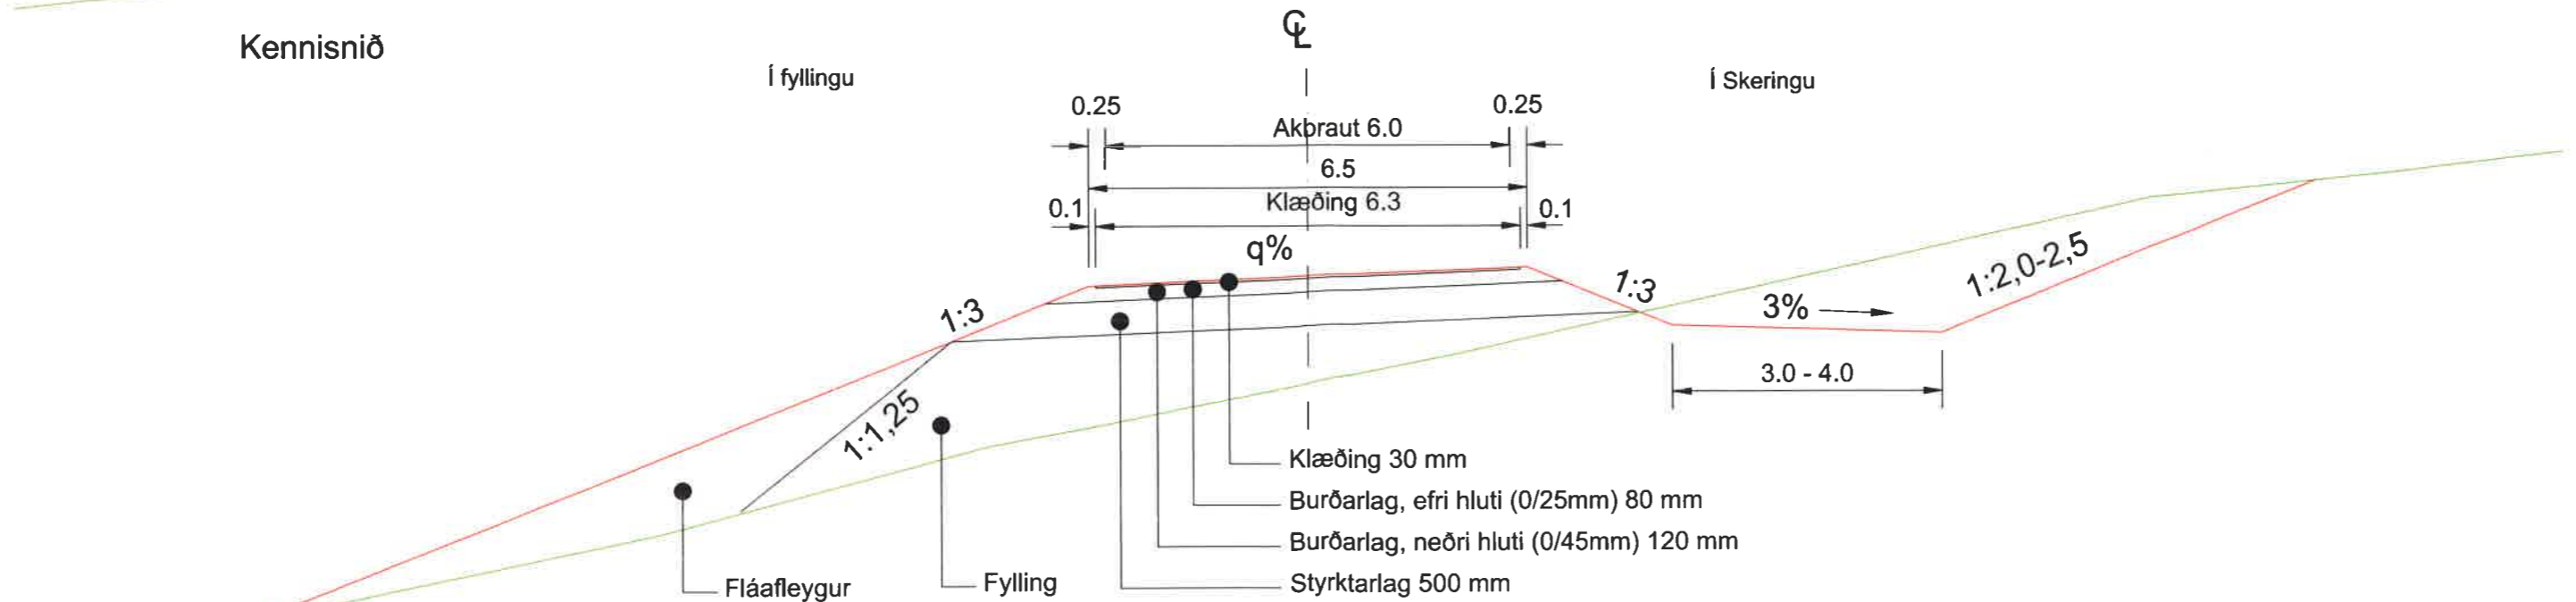

Utg.	Breyting	Dagur	Nafn


Vegagerðin	
Mækkvæði	Hannað VJ/MGH
1:100	Teknið VJ/MGH
	Yfirfarið
Bláubúnað	Sambýkt
A3	

NORÐAUSTURVEGUR	
FINNAFJÖRÐUR - BAKKAFJÖRÐUR	
KENNISNIÐ	
BLAÐ 1	

Útgáfa	20.05.2019
Útvefur	Vg2019-020
Vegnr.	85 31-33
Höfundur	Verkhönnun
Tel.nr.	F001
Utg.	A


Kennisnið, víravegríð út í fláa
St. 22700 - 22840

Uppsetning vegriða ekki innifalin í útboði.

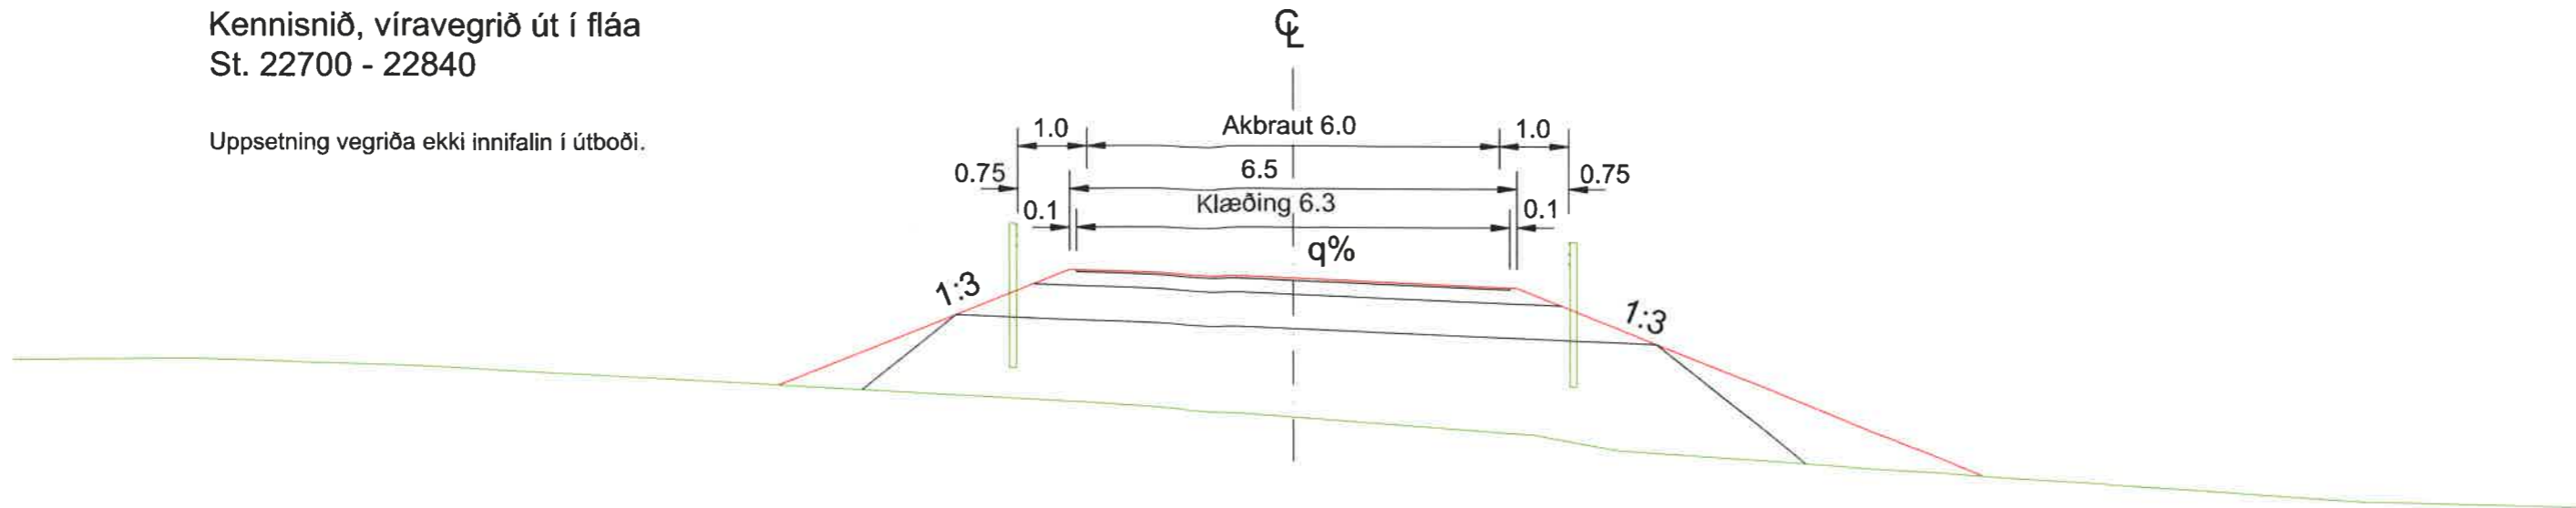

Kennisnið bitavegríð við brýr
St. 17390 - 17590
St. 20980 - 21170

Uppsetning vegriða ekki innifalin í útboði.

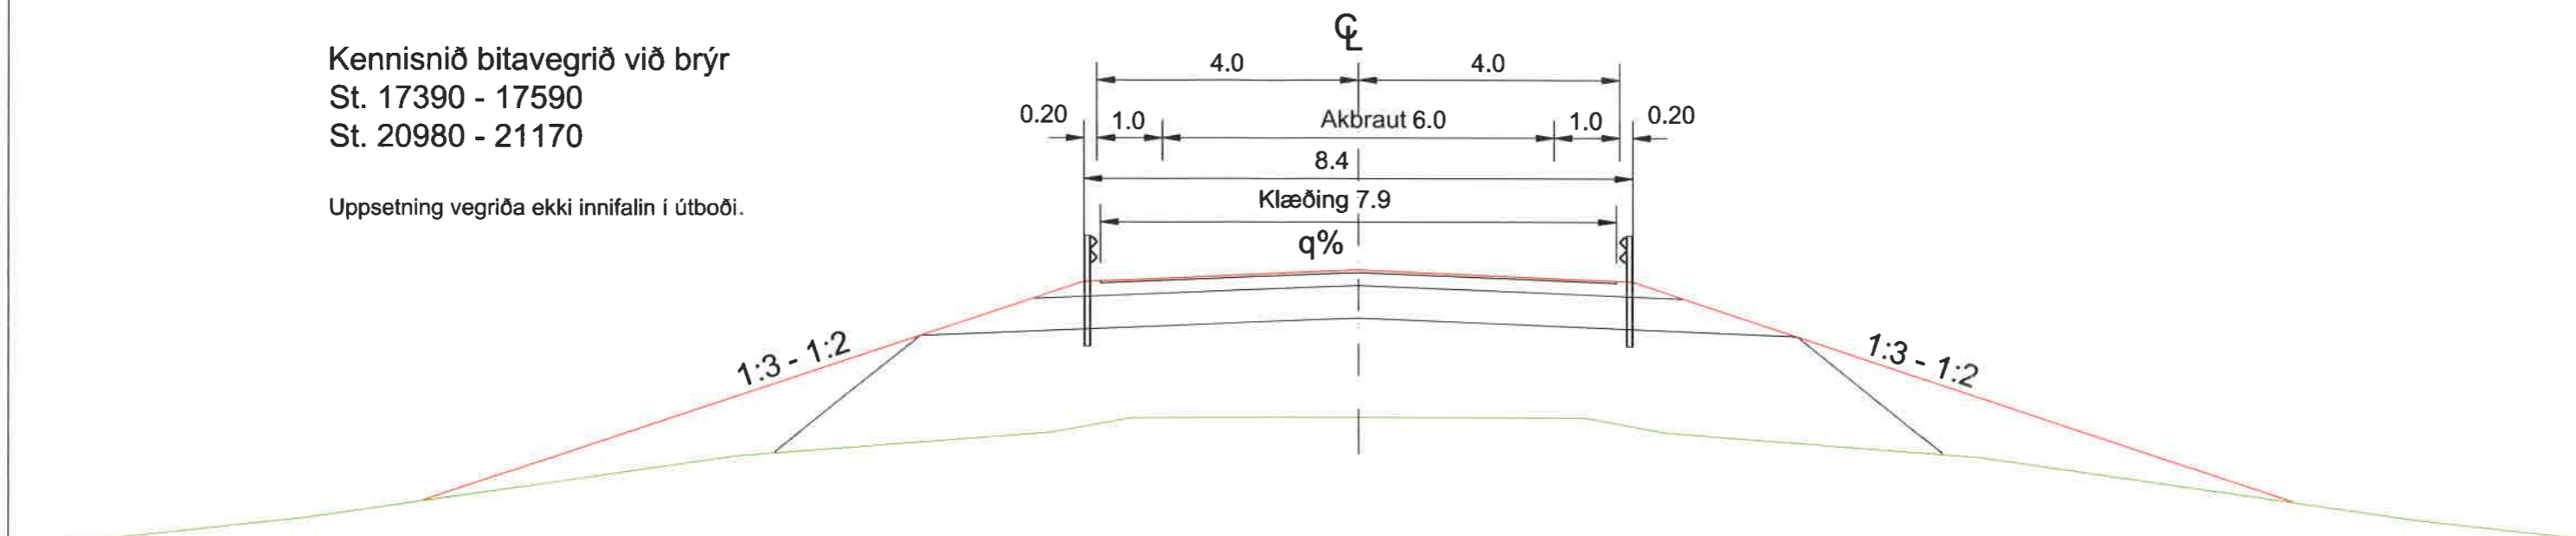

Kennisnið víravegríð
St. 16910 - 16960
St. 28120 - 28330

Uppsetning vegriða ekki innifalin í útboði.

