


MÍÐSVÆÐI VIÐ BAKKAVEG OG VESTURVEG, ÞÓRSHÖFN

Deiliskipulag

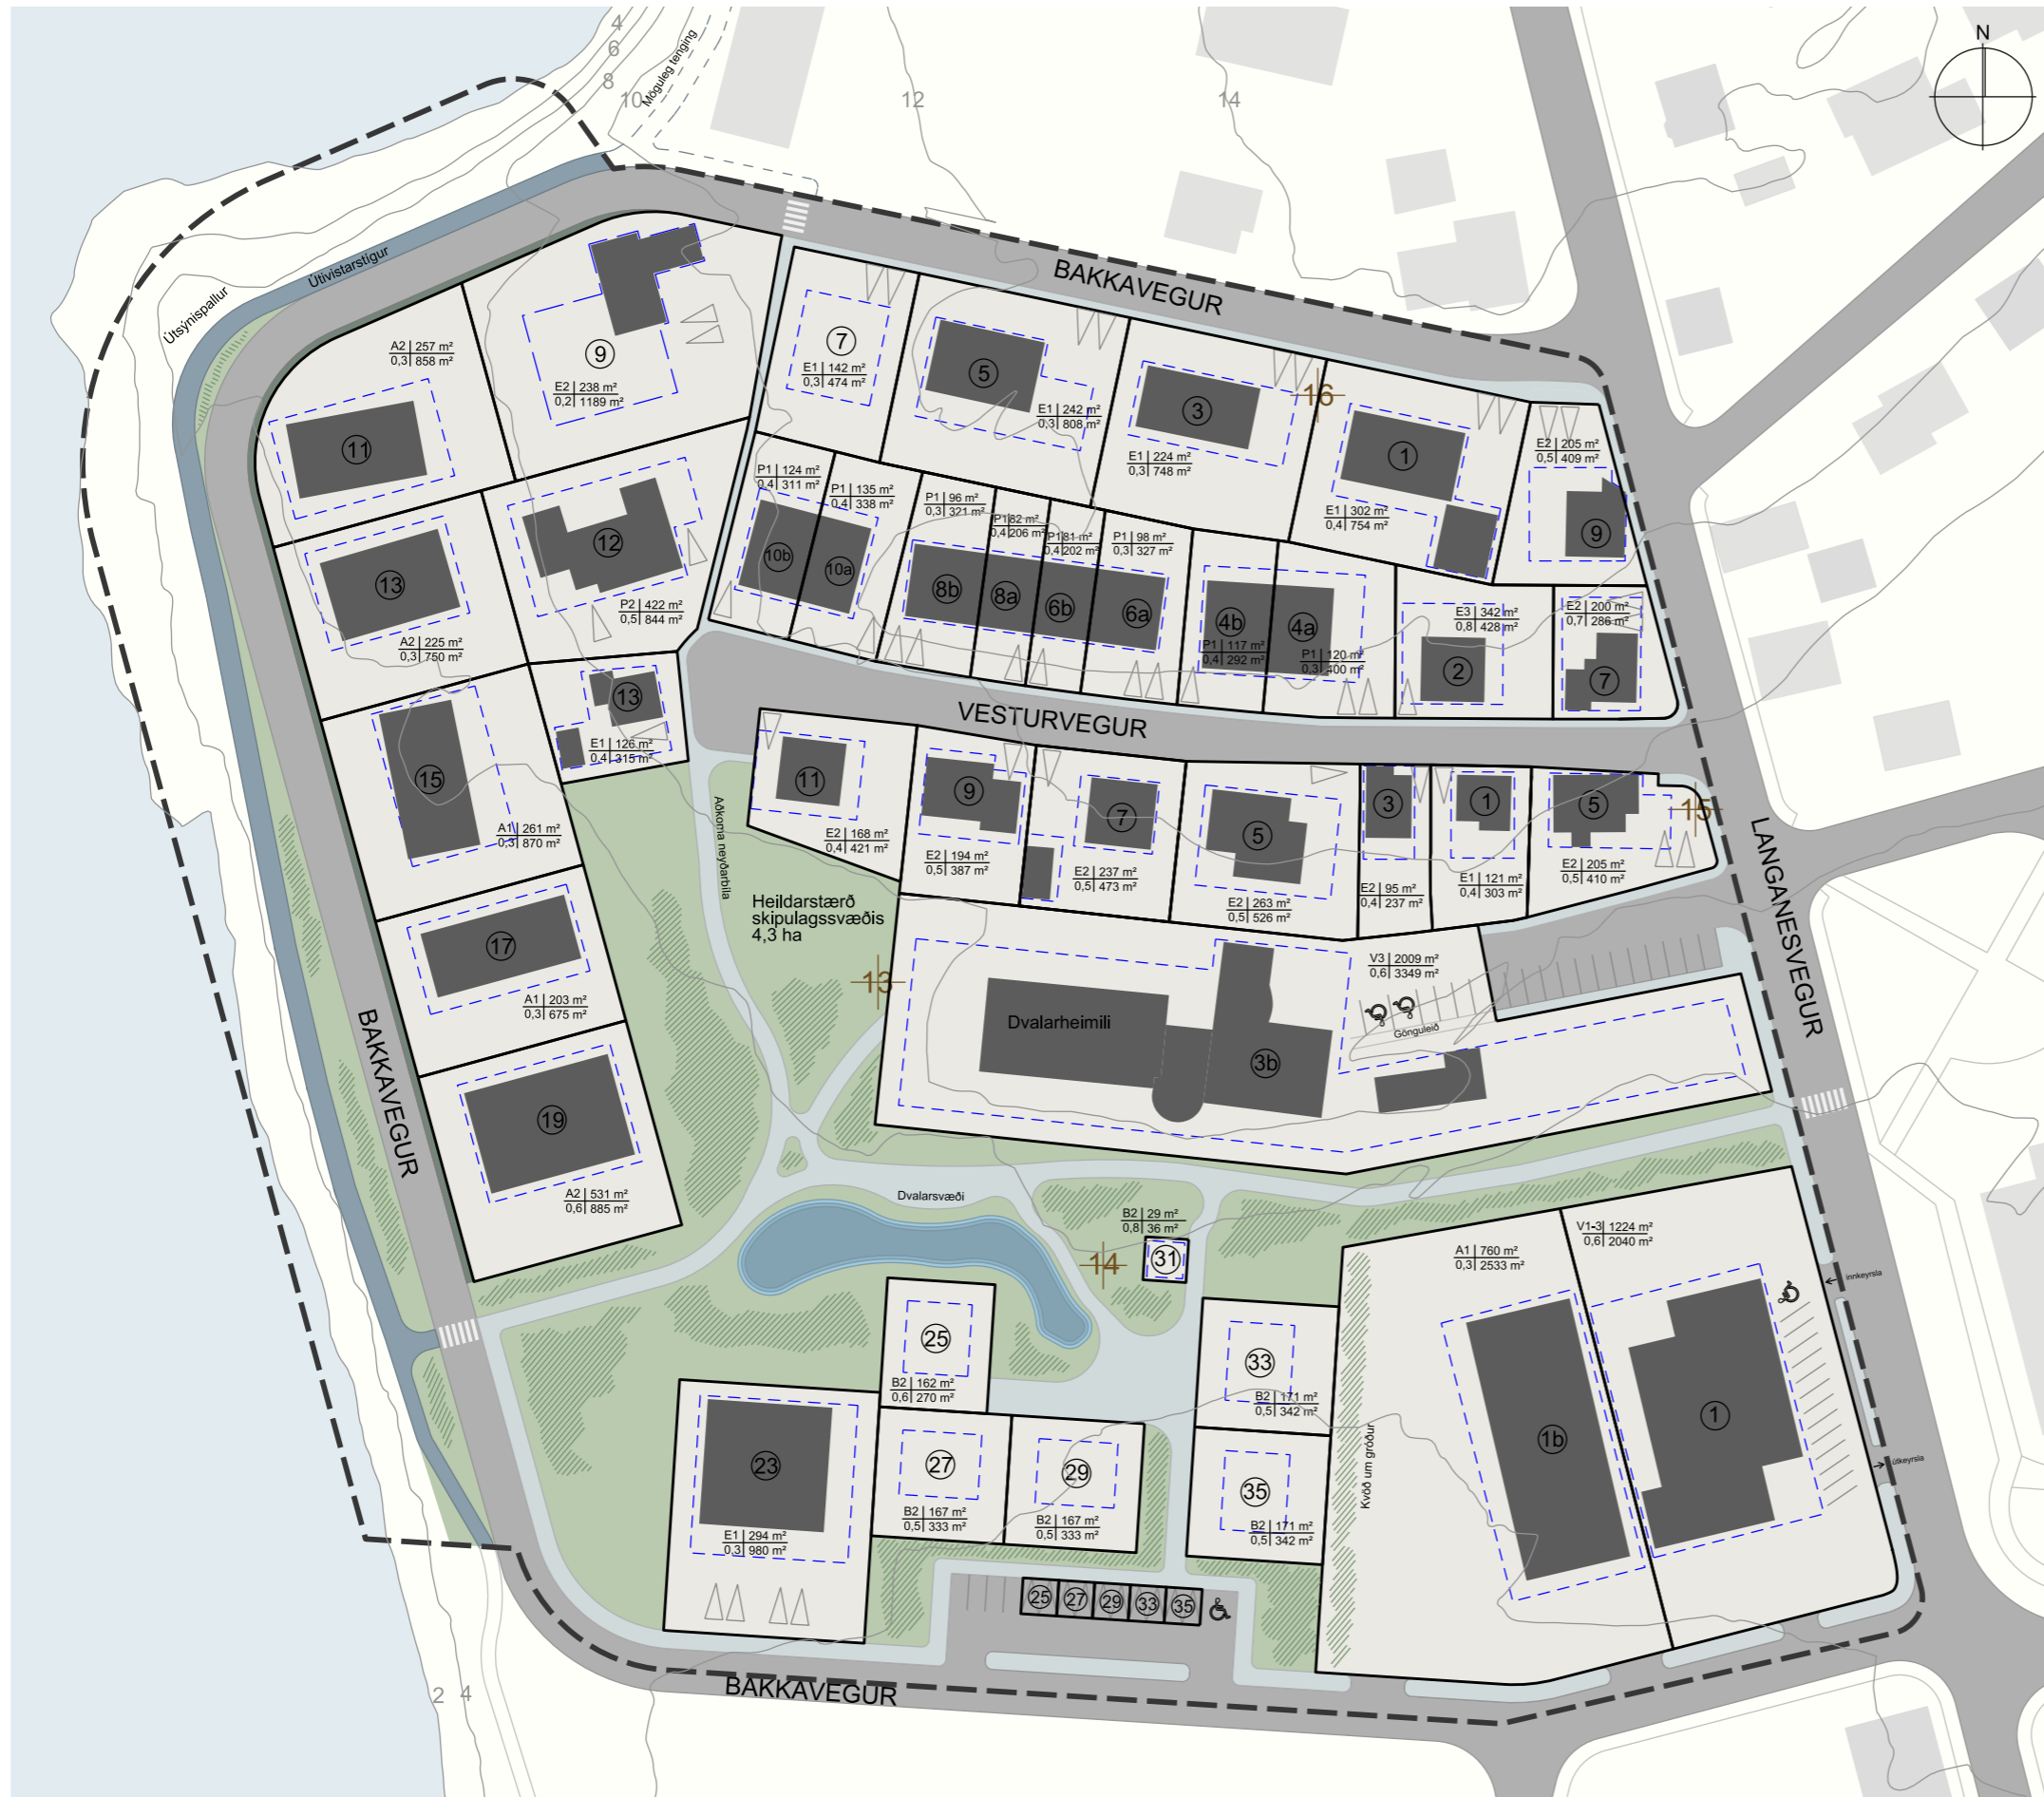

Hluti þéttbýlisuppráttar Þórshafnar
Aðalskipulag Langanesbyggðar 2007-2027

SKÝRINGAR

- Skipulagsmörk 4,32 ha
 - Lóðamörk
 - Bílastæðahluti lóðar
Númer sýnr tengsl
 - Bílastæði innan lóða
 - Byggingareitir
 - Göngustígur
 - Útivistarstígur
 - Gróðursvæði (leiðbeinandi)
 - Tjarnarsvæði (leiðbeinandi)
 - Núverandi byggingar
 - Gata
 - Vegkantur
 - Almenn bílastæði
 - Forminjar
 - Húsnúmer
- | | | | | |
|--|---------------------|--------------------------------------|-----------------------|---|
| E1 227 m ²
0,31 756 m ² | Húsgærd&hæð
Nhl. | Hámarks bygg.magn
Flatarmál lóðar | E
P
A
B
V | Elnbyll
Parhús
Atvinnuhúsnæði
Blönduð byggð
Verstunþjónusta |
|--|---------------------|--------------------------------------|-----------------------|---|

Deiliskipulag þetta sem auglýst hefur verið skv. ákvæði
41. greinar skipulagslaga nr. 123/2010
frá _____ til _____
var samþykkt í sveitarstjórn Langanesbyggðar
þann _____ .
Sveitarstjóri Langanesbyggðar

Auglýsing um gildistöku deiliskipulagsins var birt í B-deild
Stjórnartíðinda þann _____ .

Skipulagsupprætti þessum fylgir
greinargerð dagsett 30. nóvember 2018
sem er hluti af skipulagsgögnunum

Teiknistofa Norðurlands
Glerárgata 32 600 Akureyri
Heimasíða: tsnl.is

Miðsvæði við Bakkaveg og Vesturveg, Þórshöfn DEILISKIPULAG - tillaga

SKIPULAGSUPPRÁTTUR

KVARDI A3 1:1000 DAGS. 30. nóvember 2018 HANNAÐ: ABÓ, AKG
 VERKNR. DM1801 TEIKN nr. 1 TEIKNAÐ: AKG Br.

ISNET93 kortagrunnur Langanesbyggðar
Hæðarlínur 2 m

