


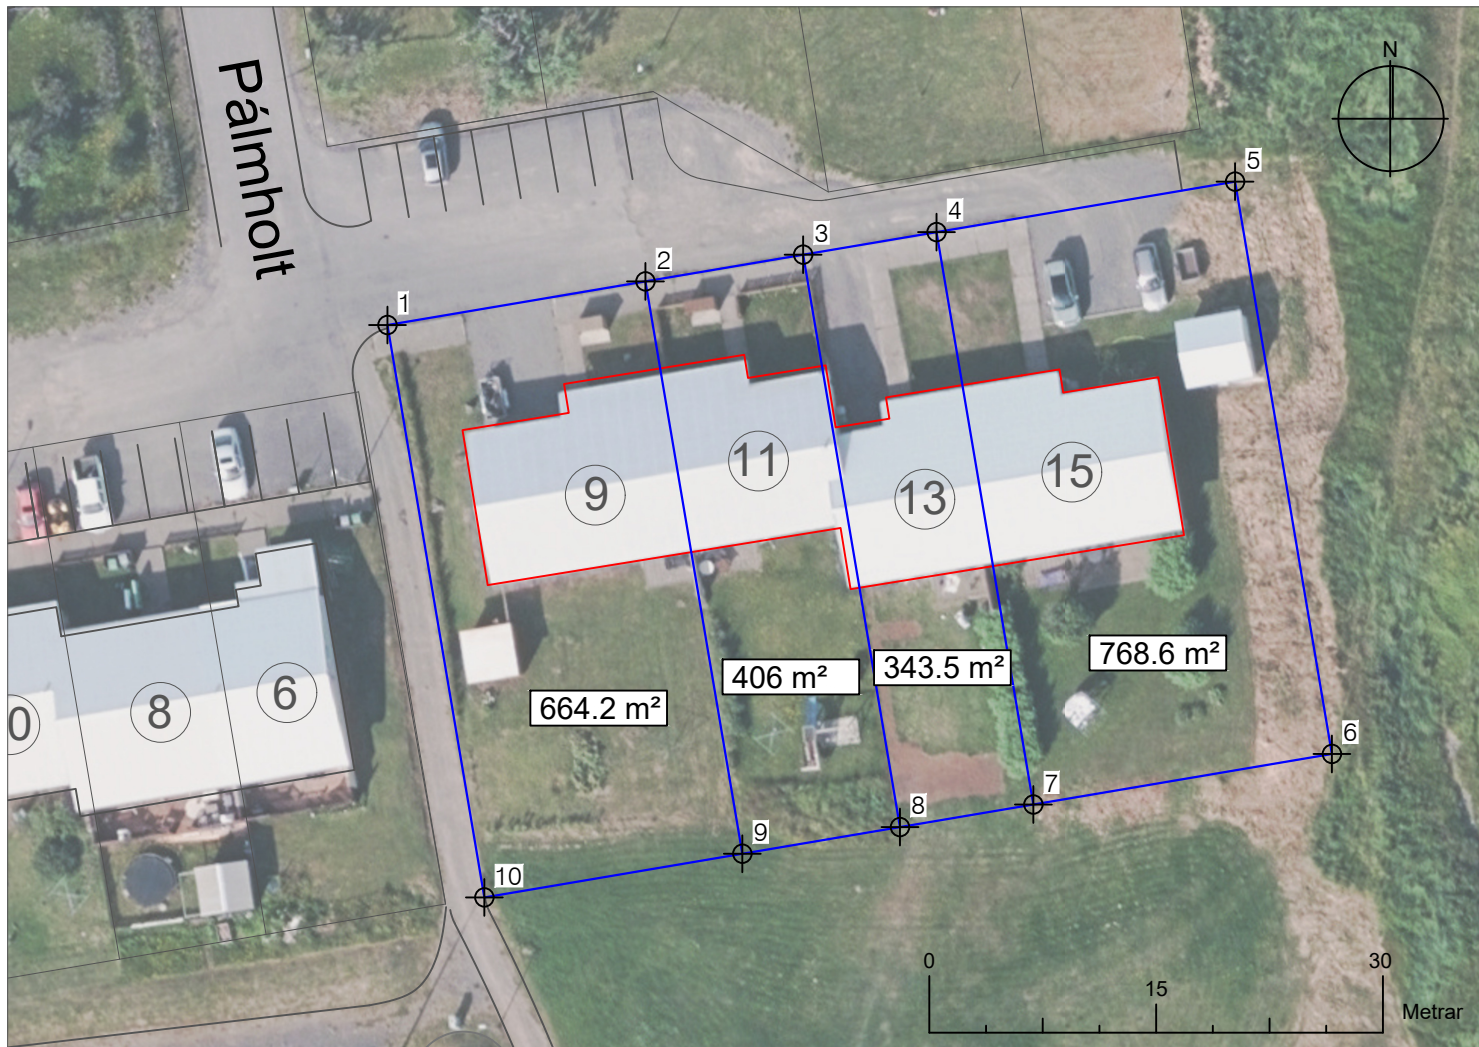

Merkjalýsing

Skv. lögum um skráningu, merki og mat fasteigna nr. 6/2021 og reglugerð um merki fasteigna nr. 160/2024.

Lýsing merkja

Staðfest eru lóðamörk fyrir Pálmholt 9, 11, 13 og 15 á Þórshöfn í Langesbyggð. Lóðirnar eru fullbyggðar en ekki hafa verið gerðir lóðaleigusamningar fyrir þær. Lóðirnar eru allar skráðar 575 m² í landeignaskrá HMS en hafa ekki verið mældar. Með þessari merkjalýsingu eru lóðirnar afmarkaðar miðað við núverandi notkun og fyrirkomulag næstu lóða. Stærðir lóðanna koma allar til með að breytast miðað við stærðir í landeignaskrá samanber listann hér fyrir neðan:

Pálmholt 9 L154739 / F2167923
Birt stærð íbúðar 01-0101; 111,3 m²
Lóðarstærð var 575 m² en verður 664,2 m²

Pálmholt 11 L154741 / F2167925
Birt stærð íbúðar 01-0101; 93,2 m²
Lóðarstærð var 575 m² en verður 406 m²

Pálmholt 13 L154743 / F2167927
Birt stærð íbúðar 01-0101; 75,4 m²
Lóðarstærð var 575 m² en verður 343,5 m²

Pálmholt 15 L154744 / F2167928
Birt stærð íbúðar 01-0101; 111,3 m²
Lóðarstærð var 575 m² en verður 768,6 m²

Vesturmörk lóðanna liggja að göngustíg milli Pálmholts 9 og 6, norðurmörk að aðkomuvegi Pálmholts, austurmörk að grænu óbyggðu svæði í Þórshafnarlandi og suðurmörk að Þórshafnarlandi / lóð Grunnskóla Þórshafnar. Ekki er í gildi deiliskipulag af svæðinu.

Lóðirnar við Pálmholt 9,11,13 og 15 afmarkast af hnitpunktum 1-10 sem eru settir fram á uppdrætti og í hnitaskrá. Hnitsetning lóðarinnar er unnin á stafrænum grunni í ISN 93 grunnstöðvarneti og á loftmynd frá Loftmyndum ehf frá 2021.

Hnitaskrá

HNIT	AUSTUR	NORDUR
P1	664955.25	638832.20
P2	664972.31	638835.09
P3	664982.74	638836.85
P4	664991.56	638838.35
P5	665011.30	638841.69
P6	665017.71	638803.84
P7	664997.96	638800.49
P8	664989.14	638799.00
P9	664978.72	638797.24
P10	664961.66	638794.35

SKÝRINGAR

✕ Hnitpunktar
— Lóðamörk
XXX m² Flatarmál lóðar

Samþykkt, dagsetning og stimpill sveitarfélags



Merkjalýsandi:
Arnar Birgir Ólafsson
Kt. 070672-5299



Unnið fyrir:
Langanesbyggð
Langanesvegur 2
680 Þórshöfn

Loftmynd: Loftmyndir ehf
Hnitakerfi: ISN 93
Nákvæmni: 10 cm

PÁLMOHOLT 6,8,10 og 12, ÞÓRSHÖFN
MERKJALÝSING

Dagsetning 28. ágúst 2025
Mælikvarði: 1:500
Blaðastærð: A4
Verknúmer LBML-2503