



Skýringar:


Tvær viðbyggingar - Norður / Suður **1082m²**
Byggingarreitur fullnýttur sunnan við

Kostir:


- Skuggavarp að sunnan
- Aðgengi
- Hönnun leikvallar getur haldið sér

Gallar:

- Kostnaðarsöm framkvæmd (Tvær byggingar)
- Búið að hefta frekari viðbyggingar / stækkun Byggt beggja megin.
- Tafsöm framkvæmd, tvö hús
- Tengt við núverandi á tveimur stöðum

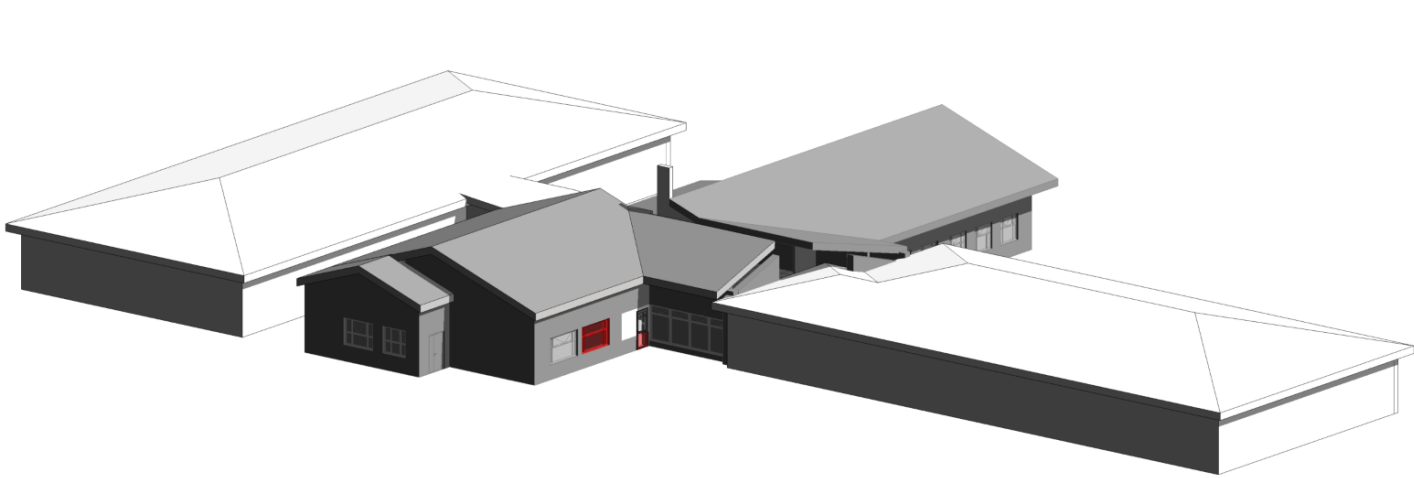

Ásýnd Suðvestur

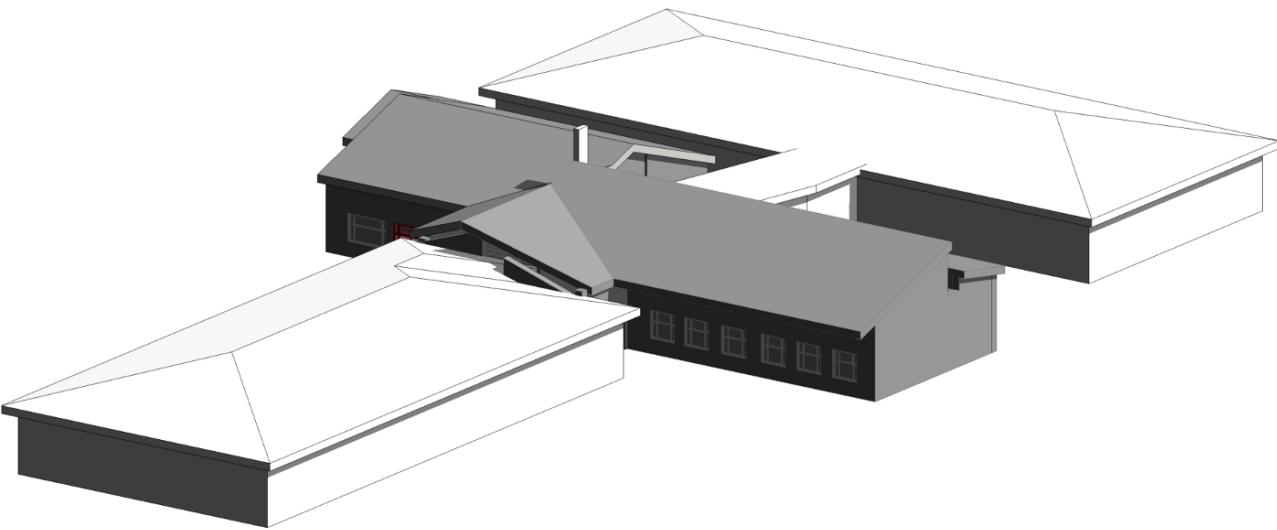

Ásýnd Suðaustur