

ADALHÖNNUBUR

Útg. Dags. Skýring Br. af: Yfirf.

Votlendi
Votlendi

50 Metra lína frá Hafralónsá

Öll mál skal sannreyna á verkstað áður en smíði hefst




Hafralónsá. Land úr Tunguseli
681 Þórshöfn

Afstöðumynd
Aðaluppdráttur

TEKNIÐMÉR	BLADSTÆRÐ	HANNAÐ	AMP
2207	A1	TEKNAÐ	AMP
(99)1.01		YFIRFARIÐ	EÓ
DAGS:	MÆLIKVARÐI	ÚTGÁFA	
23.6.2025	Sýndur á teikningu		
Anna María Þórhallsdóttir Einar Ólafsson	Arkitekt FAI Byggingafræðingur BFI	kl. 290779-5889 kl. 160865-5719	
SAMÞYKKT:	Approver		

- AFSTÖÐUMYND - SHEET 1 : 1000

Öll mál er í mm. Mælið ekki af teikningum. Öll mál skal athuga á staðnum. Ósamræmi í teikningum og vafaatriði skal tilkynna arkitektum strax.

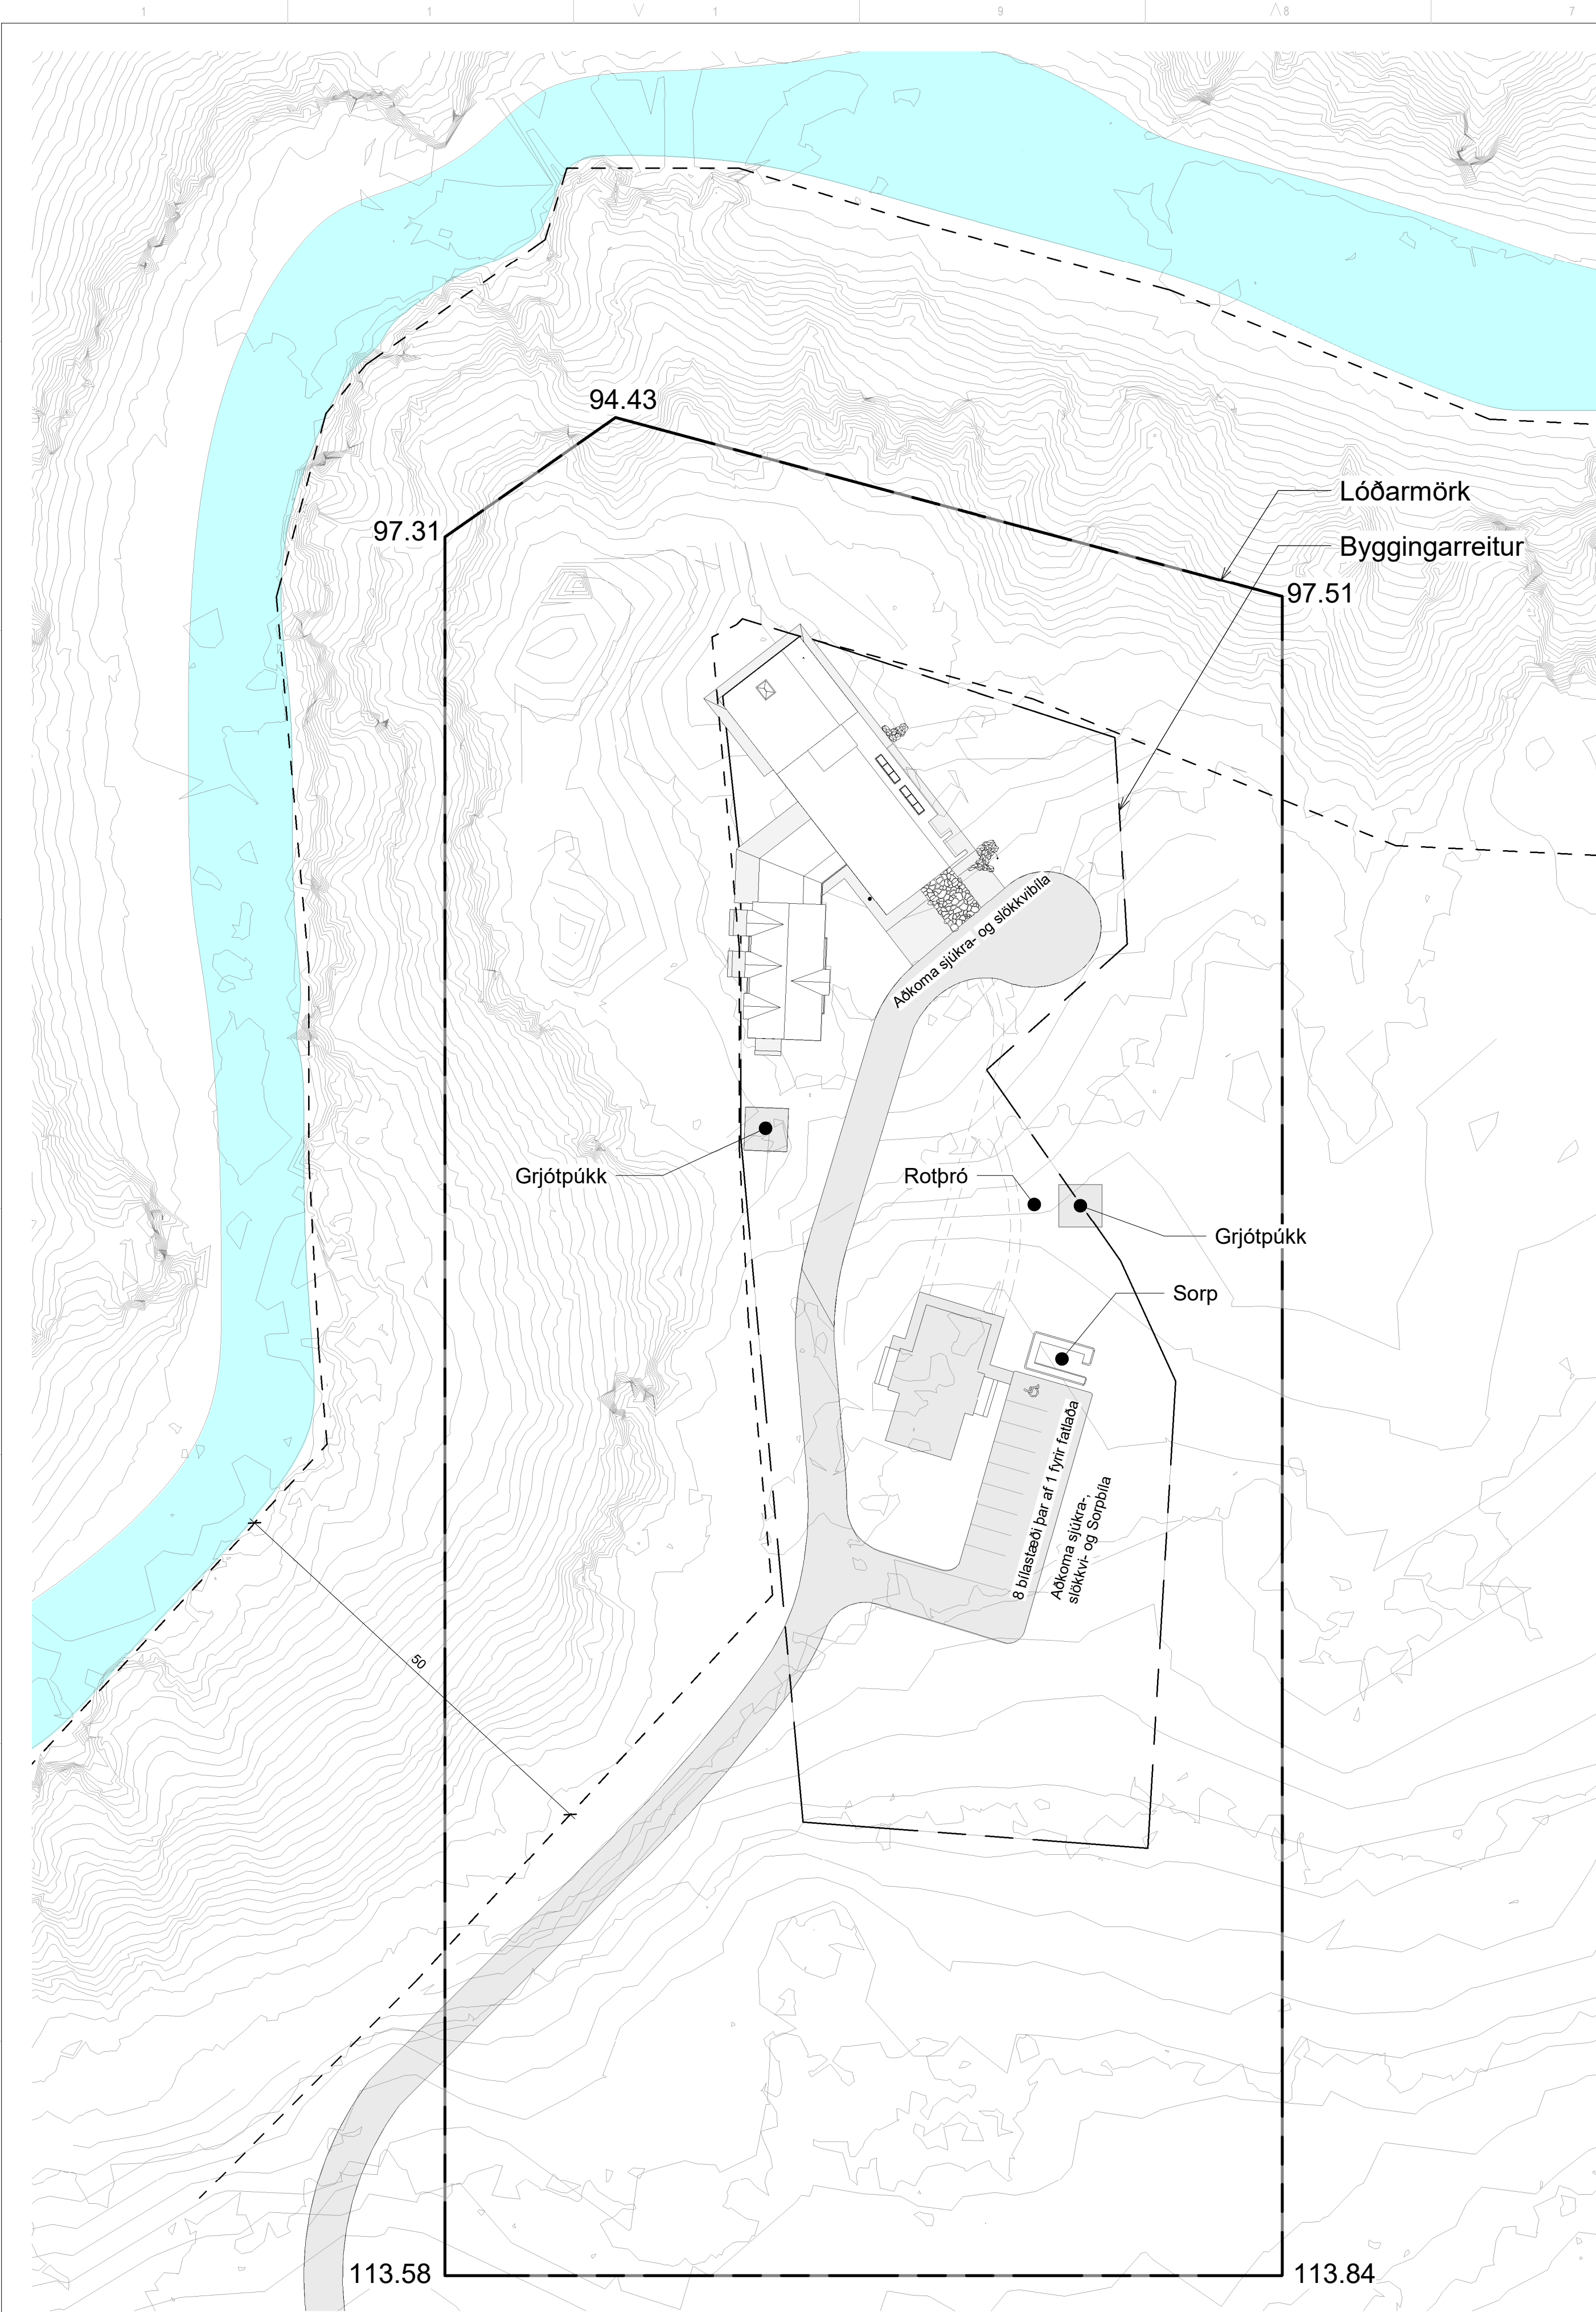

Afstöðumynd - Veðiðhús 1 : 500

Bygginga og tæknilysing.
Veðiðhús við Hafraðónsa - Þorsteinsstaðir 1, 681 Langanesbyggð
Landnúmer: LZ38824

Almenn lýsing, starfsemi og notkun.

Um er að ræða nýbyggingu, veðiðhús, sem rísa á í landi Þorsteinsstaða í Pistilfróti. Húsið er útfært með þjónustu og gistrýmum fyrir veiðimenn sem eru við veiði í Hafraðónsa. Byggingin er útfærð sem heild, skiptist í tvær einingar með tengingangi milli bygginga, stærri einingin er að mestu leiti þjónustueining, en þar eru einnig 3 gestaherbergi á neðri hæð og eitt gistiherbergi fyrir starfsmann. Á fyrstu hæð í þjónustueiningu eru öll sameiginleg rými og þjónusturými fyrir starfsmena, aðalinnangangur, vöðlurými, eldhús, geymslur fyrir þurrvörur og lín, þvottshús, tæknirými, starfsmanna innangangur, sem og önnur starfsmannaáðstaða. Á efri hæð er stofa, borðstofa. Aðkoma að húsinu frá bílastæði sunnan við veðiðhúsið, aðalinnangangur er mót suðr.

Uppbygging og efnisval

Húsið er að stærstum hluta útfært með léttum útveggjum og þaki, timburhúsi, hluti hússins er á tveimur hæðum, þar eru veggir neðri hæðar steinsteypir á samt hluta af berandi innveggjum – sökklar og gólfplata eru steinsteyp.

Sökklar og gólfplata

Húsið er grunduð á þjappaða fyllingu. - Sökklar eru staðsteypir, einangraðir með 50mm sökkulplötum, að utanverðu og 75mm EPS einangrun innan á sökkulveggi. 400mm niður fyrir botnplötu. takkadúkur er settur á sökkla, þar sem jarðvegur liggur að sökklum. Klætt er yfir einangrun að utanverðu með 10mm Viroc plötum, 40cm niður fyrir frágengin jarðveg við húsið. - Botnplata er staðsteyp, einangrun undir plötu er 75mm EPS einangrun, 24kg/m³. Kólnunartala botnplötu skal mest vera 0,3 (W/m² K). Gólfplata fyrir efri hæð er staðsteyp.

Uppbygging úttegja

Burðargrind er 45X145mm, stífing og vindlokun er 12mm krossviður, dekkun yfir krossvið er vindlokunardúkur. „Solitex fronta quattro“ eða sambærilegt. Utanhússklæðning, veðurkápa, er „en på to“ klæðning, sett upp á loftað undirkerfi, undirkerfi fyrir veðurkápu skal að lágmarki hafa 10mm loftunarbili frá innra borði klæðningar. Á þeim hluta þjónustu byggingar sem er á 2. hæðum, eru útveggir steypir og klæddir með sömu utanhússklæðningu og léttir veggir byggingarinnar, klætt er utanhúss á loftað undirkerfi. Einangrun útvegja er annarsvegar, 145mm þéttull, 30kg/m³ í léttum veggjum, steypir veggir eru einangraðir með 100mm veggplötum, 80kg/m³. Kólnunartala útvegja skal mest vera 0,3 (W/m² K).

Utanhússklæðning og hleðslur

Utanhússklæðning er 25mm borðaklæðning „en på to“, timburklæðning er í því umfangi sem sýnt er á útlitsmyndum. Á kvistum sem ganga fram úr þakvirki og út úr útveggjum, skulu lóðréttir ytri hlutar kvista klæddir sama efni og þak, innri hliðar lóðréttu veggja og kríngum glugga á kvistum eru klæddir gísni borðaklæðningu, gengið er frá timburklæðningu kvista á loftað undirkerfi. Grjóthleðslur eru milli kvista á herbergjum og á gangi í gísti álmu, grjóthleðslur eru útfærðar með klarna, hleðslu og lokað yfir með torfi, hleðslur eru í því umfangi sem sýnt er á útlits teikningum. Skorsteinn er steinsteypur, klæddur með náttúrugríti.

Pak á þjónustueiningu sem snýr Norðar/Suður er mænispak með hlöðnum mæni, annars vegar er halli 12° og hinsvegar er halli 32°. Burðarvirki er hefðbundnar trésperrur sem hvíla á útveggjum, mænís-ás, berandi innveggjum og burðarbitum í því umfangi sem kemur fram á uppdráttum sérhönnuða. Þakið er einangrað með 220mm þakull, amk. 30kg/m³, einangrun er með áföstum vindpappa (pam>20). Pak á herbergja einingu, er mænispak með 20° halla. Kvistir eru með 42° þakhalli, kvistir standa fram úr útveggjum og lóðréttar hliðar kvista ganga niður jafnt og útveggir, bæði í herbergjum og á gangi. Burðarvirki kvista eru hefðbundnar trésperrur sem hvíla á útveggjum, mænís-ás, berandi innveggjum og burðarbitum í því umfangi sem kemur fram á uppdráttum sérhönnuða. Þakið er einangrað með 220mm þakull, amk. 30kg/m³, einangrun er með vindpappa (pam>20). Kólnunartala í þökum skal mest vera 0,2 (W/m² K). Þök eru létt þök með 13°, 32°, 20° og 42° halla, klædd með 18mm þakkrossvið og þakdúk, - Öndunardúk - „Solitex Mento“ með (sd-gildi 0,05) - eða sambærilegt. Þakdúkur er festur á klæðningu með 35X45mm listum, nota skal naglaþéttiborða, krosslektur eru 45X95mm, lagðar þvert á „Klemmi“ lista fyrir dúk, veðurkápa er Alu-zink. Litur þak- klæðningar er svarur. Pak á tengingangi er með hlöðnum mæni, annarsvegar 3° og hinsvegar 8° halla. Þakið er byggt upp með hefðbundnu spennu þakvirkni. Sperrur hvíla á útveggjum og mænísás, suð er klædd með 18mm þakkrossvið. Lokafrágangur yfirbors er tveggja- laga asfaltúður, IKO powerflex 4 AD/F ICE og IKO base P4000 AD/F ICE í IKO pantera, eða með sambærilegt víðurkennt efni. Pak tengingangs er einangrað með 220mm þakull, amk. 30kg/m³, einangrun er með vindpappa (pam>20). Kólnunartala þaks skal mest vera 0,2 (W/m² K).

Innanhússfrágangur

Fyrir léttu innveggi eru skilgreindar 4 típur með mismunandi uppbyggingu eftir kröfum um brunamótstöðu og hjóðeinangrun. – Innveggjatýpa 7, 171mm – Timburgrind, 45X95mm, krossviður 12mm beggja megin og 2x2 lög af 13mm gífs beggja megin, einangrun er 95mm þéttull-plús 40kg/m³.

Pessi veggþýpa er í brunaskilum milli herbergja í herbergjaeiningu og að gangi, Innveggjatýpa 7 er einnig að hluta til við herbergi starfsmanns, við starfsmannainngang. Skilgreind uppbygging típu 7, tryggir vegginn með EI60 bruni mótstöðu og fyrir loftþjóðeinangrun upp á 55-60Kw (d). Innveggjatýpa 9, 120mm – Blíkkgrind 70mm, krossviður 12mm beggja megin og 1x1 lag af 13mm gífs beggja megin, einangrun er 70mm þéttull-plús 40kg/m³, eru innri milliveggir í öllum gísti herbergjum og einnig á milli akveðinna rýma í þjónustuhlutanum, eldhús, kaffistofa starfsmanna, salerni og þvottahúsi.

Innveggjatýpa 8, 199mm – Timburgrind, 45X145mm, krossviður 12mm beggja megin og 1x1 lag af 15mm eldvarnargífsi með trefjum beggja megin, einangrun er 2X70mm þéttull-plús 40kg/m³. Almennir eru veggir slétt spartlaðir og málaðir, hluti innveggja eru einnig panelklæddir að hluta til en í vöðlurými að öllu leiti, allar veggjapannell er málaður samkvæmt litafarskrift arkitekta. Í baðherbergjum eru veggir flísalagðir að hluta til og því umfang sem sýnt er á rýmisteikningum.

Frágangur gólfa - í stofu, borðstofu, stiga, göngum, herbergjum og í „Yoga“ rými er niðurlimt 22mm massíft eikarparket. Gólf í vöðlurými er flísalagt sem og gólf í aðstöðu starfsmanna og á heilsulindarsvæði í tengingangi, einnig eru gólf baðherbergjum og á salernum flísalagð, lokafrágangur á gólfum í eldhús og þvottahúsi er Epoxý quarts.

Frágangur lofta – Öll einangrun í þaki er sett upp með 2mm stálvir, cc 300mm, neðan í spennu er rakavarnarlag, rafmagnsgrind í uppteknum loftum í þjónustualmu er 45x45mm, á rafmagnsgrind er klætt með einföldu lagi af gífsplötum, gífsplötur eru hvergi blindfeldar að veggjum, hjólt er í 3mm fúgu við plötur með víðeigandi kitti eftir aðstæðum. Eldvarnarkitti / Acryl / Vatnsheldu myglufriú kitti, neðan í gífsplötur er 35x45mm grind og 25mm hjóðsogsplata, 75kg/m³, trefjadrúkur/hjóðdúkur er strengdur neðan í grind, lokafrágangur á lofti er 22X145mm máluð, gísni timburklæðning, 20mm fúga er milli borða í lofti, frágangur á timburklæðningu að veggjum 20mm skugga fúga. Í herbergjum eru upptekin loft byggð upp með sviðuðum hætti, en breytingin er sú að neðan í rafmagnsgrind, 45x45mm, er ekki klætt með gífsólötum neðan á grind, trefjadrúkur/hjóðdúkur er strengdur beint neðan í rafmagns grind, lokafrágangur á lofti er 22X145mm máluð, gísni timburklæðning, 20mm fúga er milli borða í lofti, frágangur á timburklæðningu að veggjum er útfærður með 20mm skugga fúgu eins og í öðrum samskonar loftum í byggingunni. Loft eru tekin niður að hluta í þjónustueiningu, gísteiningu og tengilyggingu, sjá nánar í sniðmyndum og á yfirlitsmynd fyrir loftaklæðningar. Fyrir hjóðdempun í niður teknum loftum er 45mm þéttull-plús 40kg/m³, er sett í burðargrind, við lokafrágang á klæðningu skal fylla í fúgu við hvert plötulag fyrir sig með víðurkenndum fúgumassa, vatnsheldu efni í votrymum, eldvarnarkitti eða acryl massa, eftir því sem við á í hverju rými fyrir sig. Lokafrágangur niðurtækinn lofta í baðherbergjum er tvöfalt gífs, slétt-spartlað og málað. Í Eldhúsi og tengdum rýmum, starfsmannaáðstöðu, salerni starfsmanna, geymslur, ræstingu og þvottahúsi er lokafrágangur á loftum, kerfislöft, „Rockfon/ Ecophon“ eða sambærilegt efni, hjóðsogsplötur gerðar til að pola 100% loftraka við 40° hita.

Einangrun.

Einangrun byggingahluta er í samræmi við gildandi byggingareglugerð nr.112/2012. og útreikningur er samkvæmt IST66.

Orkurammí – reiknað gildi.

- Steypur gólf með gólfgeisla, 0,30 (W/m²K)
- Steypur útveggur, 0,36 W/m²K
- Léttur útveggur, 0,22 (W/m²K)
- Þök-Létt, 0,19 (W/m²K)
- Gluggar, 0,21 (W/m²K)

Krafa meðaltals er, <0,85

Vegið meðaltal orkuramma, 0,78

Annað

Samkvæmt 12.8.1 gr. byggingareglugerðar, skal tryggja að læst geymsla eða skápar verði skilgreindir fyrir hættuleg þvotefni, hreinsefni o.þ.h.

Votrymi

Flisar eða epoxý kvarts er á gólf í vinnurýmum og öðrum þjónustutengdum votrymum. Veggir í votrymum eru klæddir með vatnsheldum gífsplötum á rafmagnsgrind og á veggja grindur. Í öllum tilvikum eru plötur ekki blindfeldar að gólf, lofti eða í lóðréttum kverkum, við láréttar og lóðréttar kverkar skal vera 3mm fúga sem fyllt er í með Polyurethane eða öðru víðurkenndu efni, kitta skal í kverkar á hverju plötulagi fyrir sig, einnig skal vigsla plötuskeytum. Lokafrágangur veggja í votrymum undir flísalögn er þannig að kverk borðar eru lagðir í kitti og þéttikvoðu í allar kverkar, lóðréttar og láréttar, lokafrágangur undir flísalögn eru tvær umferðir af raka-þéttikvoðu yfir alla flæti. Í þvottahúsi, tæknirými, ræstingu, og öðrum votrymum þar sem ekki er flísalagt og hættu er á gufumyndun, eru veggir málaðir með víðurkenndu málningarefni sem stenst ofangreint álag.

Hjóðvíst

Forsendur fyrir hjóðvíst miðast við að kröfur í byggingareglugerð nr. 112/2012 séu uppfylltar. Þar segir: „Allar byggingar sem tilgreindar eru í 1. mgr. skulu að lágmarki uppfylla kröfur til hjóðvístarflökkis C samkvæmt staðlinum IST 45“. Ekki liggur fyrir eiginleg hjóðvístarhönnun fyrir húsið, en farið er eftir leiðbeiningum frá hjóðvístar hönnuðl ásamt leiðbeiningum framleiðenda fyrir uppbyggingu milli veggja og samsetningu byggingahluta.

Þar sem það á við eru lagnir slitnar frá burðarvirki og gengið frá með þéttingu milli rýma. Leiðarar innveggja eru með „hjóðfílt“ og skulu settir upp að spennu, milliveggir skulu í öllum tilvikum rjúfa lofta og vegg klæðningu milli herbergja og annarra rýma, gólf leiðarar eru einnig með „hjóðfílt“. Lóðréttar stoðir milli veggja sem liggja að útvegg eða að öðrum innveggjum skulu rjúfa klæðningu milli rýma, ekki skal blindfella klæðningar að aðliggjandi veggjum og loftum, 3mm fúga skal vera í öllum kverkum við veggi og gólf, við lokafrágang skal fylla í fúgu við hvert plötulag fyrir sig með víðurkenndum fúgumassa undir málningu, eða vatnsheldu efni í votrymum eða undir flísalögn, eftir því sem við á.

Lagnir

Inntök stofnagna er í tæknirými

Prefalt frávelutkerfi er frá byggingunni regnvatn, skólp og grávatn. Regnvatn af þaki verður leitt í grjótpúkk. Grávatn verður leitt í aðskilið grjótpúkk og verður meðhöndlað skv. leiðbeiningum umhverfisstofnunar. Meginhluti lóðar er með gegndraepu yfirborði, regnvatni frá nauðsynlegum niðurföllum í lóð og frá stétum við hús verður leitt að stofnlögn fyrir regnvatn og að grjótpúkki með regnvatni frá þökum.

Skólp frá byggingun verður sameinað í stofnlögn og leitt að rotþró sem staðsett er norð-vestan við byggingu. Skólp frá eldhúsi verður leitt í gegnum fluskiðu áður en það er sameinað öðru skópli frá byggingunni. Allar frárennislagnir verða úr víðurkenndum efnum skv. skilgreiningum lagnahönnuðar. Heitt neysluvatn verður upphitað kalt vatn hitað í þar til gerðum neysluvatnskútum en allur frágangur niður við að hægt verði að bæta við varmadælu á seinni stigi.

Loftþræsing

Byggingin er hönnuð miðað við blandaða útfærslu, náttúrulega loftþræsingu, sjálfstæðum loftþræskerfum fyrir hvert herbergi í herbergjaeiningu, loftþræsi samstæðu.

Sjálfstæðum loftþræsi kerfum í notkunareiningum eru kerfin hönnuð og útfærð skv. gr. 9.6.14 í byggingareglugerð.

Loftinsog kerfa skal stöðvast við boð frá brunavíðvörðunarkerfi. Brunahöfðun loftþræskerfis skal uppfylla sömu kröfur og brunahöfðun í byggingunni almennir, veggir, loft og hurðir í skilum milli brunahófa.

Frá eldhúsi þar sem fram fer teikning skulu loftþræstikokkar tengdir háfum uppfylla EI30 brunamótstöðu, vera heilsóðnir og ganga öðrofnir út.

Rafkerfi

Lagnaleiðir rafmagns og smáspennu verða haldar í veggjum, gólfum og loftum eftir því sem við á, í mögulegum tilfellum þar sem settar eru utaná liggjandi pípur verða þær úr áli eða höggeldu plasti.

Lagnaleiðir utanhúss eru í gólvi, ríðaleiðir inni í gólvi, lagnaleiðir utanhúss eru grindar út frá tæknirými og að þeim stöðum sem hönnuð eru ráð fyrir rafmagn í jörðu að tengingpunktum á lóð og bílastæði. Útlýsing verður óbein og gjýfula, með „afskermuðum“ lömpum. Lagnaleið verður tryggð frá tæknirými að bílastæði, lagnaleið er ætluð fyrir hleðslubúnað raf og tvinnbla.

Rafbúnaður verður hefðbundið innlagnað eftir því sem við á og ljósum verður almennt staðstýrt í öllum rýmum. Birtukröfur fyrir lýsingu verða í samræmi við reglugerðir um birtu (lux) í einstökum rýmum.

Lýsing verður hefðbundin loftlýsing og lampar valdir í samræmi við notkun rýmisins.

Neyðar- og ÚT- lýsing verður í samræmi við staðla og í samræmi við gildandi byggingareglugerð nr.112/2012.

Brunavarnir

Brunavarnir eru ákvarðaðar út frá kröfum byggingareglugerðar nr. 112 frá 2012, með síðari uppfærslum. Byggingin er í notkunarlokki 4.

Veðiðhúsið er 582,8m². Byggingin er ein brunasamstæða og skiptist í aðskilin brunahöfð, hvert gistiherbergi er sjálfstætt brunahöfð, tvær flóttaleiðir eru úr hverju gistiherbergi í herbergja álmu, báðar flóttaleiðir eru um hurðir út undir bert loft, annarsvegar svalahurð í herbergi og hinsvegar fram á garð og stétum við hús verður leitt að stofnlögn fyrir regnvatn og að grjótpúkki með regnvatni frá þvotti efri hæðar og um stiga niður á neðri hæð. Af gangi neðri hæðar er flóttahurð út undir bert loft á vinstri hönd þegar komið er niður úr tröppum. Flóttaleiðir úr gistiherbergjum á neðri hæð eru um björgunarop í gluggum og fram á gang - af gangi er síðan flóttahurð við enda gangs og út undir bert loft.

Frá starfsmannaáðstöðu er flóttaleið um starfsmanna innangang og um björgunarop í herbergi starfsmanna. Megin burðarvirki hússins uppfyllir kröfu um R60 brunamótstöðu, brunamótstaða veggja milli brunahófa er EI60, brunamótstaða hurða milli brunahófa skal vera EI2-30-CS200. Gengið er frá brunabéttingu við þak sem uppfylla REI-60 samkvæmt grein 9.6.11. Loft eru tekin niður að hluta í þjónustueiningu og að hluta til í gísteiningu, sjá nánar í sniðmyndum og á yfirlitsmynd fyrir loftaklæðningu í verkeikningum, lagnir sem teknar eru gegnum brunahöfðandi veggja, skal ganga frá með víðurkenndum hætti skv. kröfum um brunabéttingu skv. 4.4.6 gr. í byggingareglugerð. Gert er ráð fyrir að í húsinu séu mest 8-15 manns (6-12 gestir og 2-3 starfsmenn). Seldar eru gistinætur í húsinu og því ekki allir kunngir umhverfinu. Ekki er talin hætta á þvögnmyndun í húsinu þar sem fólksþjófni er langi undir 30 manns. Reykskygnarjar eru í svefnherbergjum og í öðrum rýmum byggingarinnar eins og sýnt er á grunnmynd aðaluppdráttar. Reykskygnarjar eru merktir á grunnmynd, tengjast í stjórnséð fyrir brunavíðvörðunarkerfi. Handeðskviteiki eru merkt inn á grunnmynd, handeðskviteiki eru staðsett við alla innanganga, samkvæmt teikningu – sjá grunnmynd aðaluppdráttar. (61 létvatnastæki), að auki er eldvarnartepi er í eldhúsi. Sjálfvirkir brunavíðvörðunarkerfi er í byggingunni, stjórnséð brunaferfis er í vöðlurými inn af anddyri. Út- og neyðarlýsing er í flóttaleiðum, neyðarlýsing má ekki fara undir 1 lux í miðlinu flóttaleiða, skv. reglugerð og IST EN1838: 1999 Lightning Application - Emergency Lighting and EN 50172: 2004: Emergency Escape Lighting Systems. Staðsetning ÚT ljósa er sýnd á aðaluppdráttum.

Aðkoma slökkviliðs er frá bílastæði sunnan við bygginguna. Í upphafi slökkvistarfs er ekki um annað slökkvivatn að ræða en það sem slökkvilið kemur með á staðinn, nálægðin við Hafraðónsa gerir það að mögulegt er að koma dælum í ána ef slökkvivatn þrýtur af tönkum slökkviliðs, - þó þer að hafa í huga að mjög bratt er frá veðiðhúsinu og niður að Hafraðónsa, aðgengi að ánni er árstíðarbundið, bratt og óöruggt.

ADALHÖNNUNUR				

Útg.	Dags.	Skýring	Br. af.	Yfir.


ADALHÖNNUBUR

Útg. Dags. Skýring Br.af. Yfirf.

SKÝRINGAR

- GN GÓLFNIDURFALL
- BO BJÖRGUNAROP
- FL FLÓTTALEIÐ UM DÝR
- RV RÆSTIVASKUR
- BN ÞAKNIDURFALL
- LR VÉLRÆN LOFTRÆSING
- TR TENGIBÚNAÐUR FYRIR RAFBÍLA
- SL SLÖKKVITÆKI
- R REYKSKYNJARI
- EI60 BRUNAMÓTSTAÐA VEGGJA
- EI-CS-30 BRUNAMÓTSTAÐA HURÐA
- ! STJÓRNSTÓÐ BRUNAVIÐV. KERFIS

Öll mál skal sannreyna á verkstað áður en smíði hefst

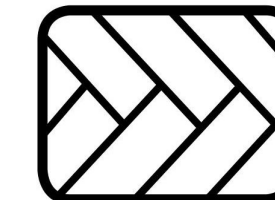

SNIDDA
ARKITEKTASTOFA
FAGRADALSBRÁUT 9
700 EGILSSTAÐIR

Hafralónsá. Land úr Tunguseli
681 Þórshöfn

Grunnmynd 1. hæðar
Aðaluppdráttur

TEKJNÚMÉR	BLAÐSTÆRÐ	HANNAÐ	AMP
2207	A1	TEKNAÐ	AMP
(99)1.03		YFIRFARIÐ	EÓ
DAGS:	MÆLIKVARÐI	ÚTGÁFA	
23.6.2025	Sýndur á teikningu		
Anna María Þórhallsdóttir Einar Ólafsson	Arkitekt FAL Byggingafræðingur BFI	kl. 290779-5889 kl. 160865-5719	
SAMÞYKKT:	Approver		

GRUNNMYND 1. HÆÐ 1 : 100

Öll mál er í mm. Mælið ekki af teikningum. Öll mál skal athuga á staðnum. Ósamræmi í teikningum og vafaatriði skal tilkynna arkitektum strax.


ADALHÖNNUBUR

Útg. Dags. Skýring Br. af: Yfirf.

SKÝRINGAR

- GN** GÖLFNIDURFALL
BO BJÖRGUNAROP
FL FLÓTTALEIÐ UM DYR
RV RÆSTIVASKUR
BN ÞAKNIDURFALL
LR VÉLRÆN LOFTRÆSING
TR TENGIBÚNAÐUR FYRIR RAFBÍLA
SL SLÖKKVITÆKI
R REYKSKYNJARI
EI60 BRUNAMÓTSTAÐA VEGGJA
EI-CS-30 BRUNAMÓTSTAÐA HURÐA

Öll mál skal sannreyna á verkstað áður en smíði hefst

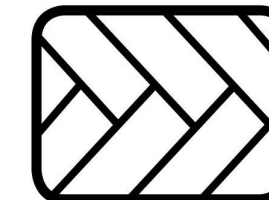

SNIDDA
ARKITEKTASTOFA
FAGRAÐALSBRÁUT 9
700 EGILSSTAÐIR

Hafralónsá. Land úr Tunguseli
681 Þórshöfn

Grunnmynd 2. hæðar
Aðaluppdráttur

TEKNIÐMÉR	BLAÐSTÆR	HANNAÐ	AMP
2207	A1	TEKNAÐ	AMP
(99)1.04		YFIRFARIÐ	EÓ
DAGS:	MÆLIKVARÐI	ÚTGÁFA	
23.6.2025	Sýndur á teikningu		
Anna María Þórhallsdóttir Einar Ólafsson	Arkitekt FAI Byggingafræðingur BFI	kl. 290779-5889 kt. 160865-5719	

SAMÞYKKT: Approver

GRUNNMYND 2. HÆÐ 1 : 100

Öll mál er í mm. Mælið ekki af teikningum. Öll mál skal athuga á staðnum. Ósamræmi í teikningum og vafaatriði skal tilkynna arkitektum strax.



E

11






A



11

TEIKNINUMER	BLADSTÆRD	HANNAD:	AMP
2207	A1	TEIKNAD:	AMP
(99)1.05		YFIRFARID:	EÓ

Anna María Þórhallsdóttir	Arkitekt FAÍ	kt. 290779-5889
Einar Ólafsson	Byggingafræðingur BFI	kt. 160865-5719

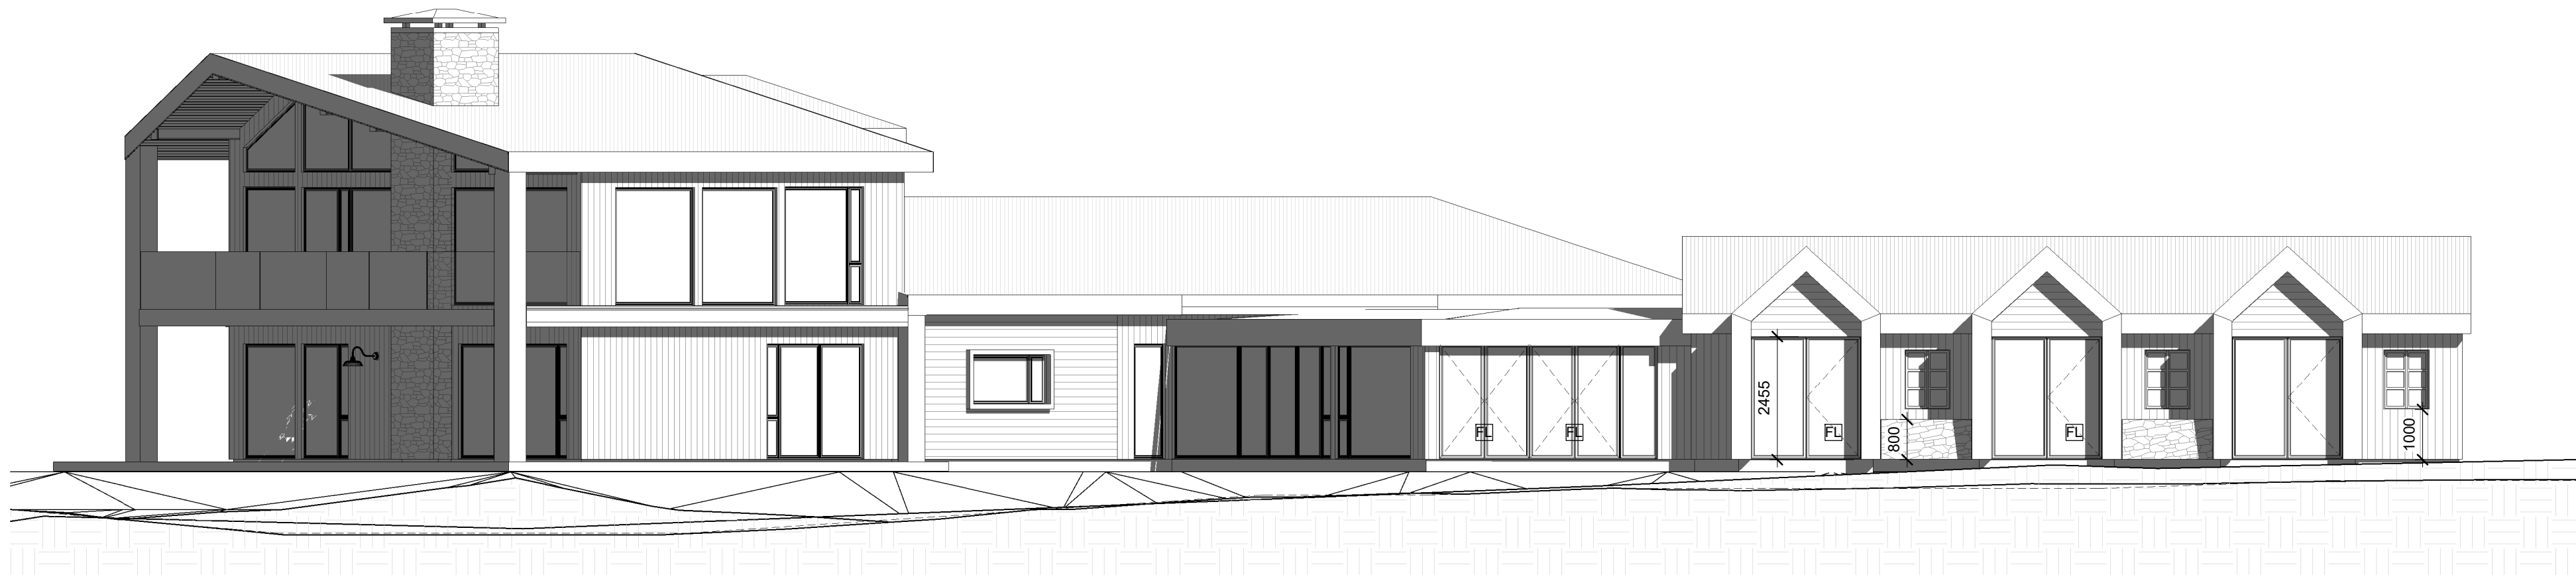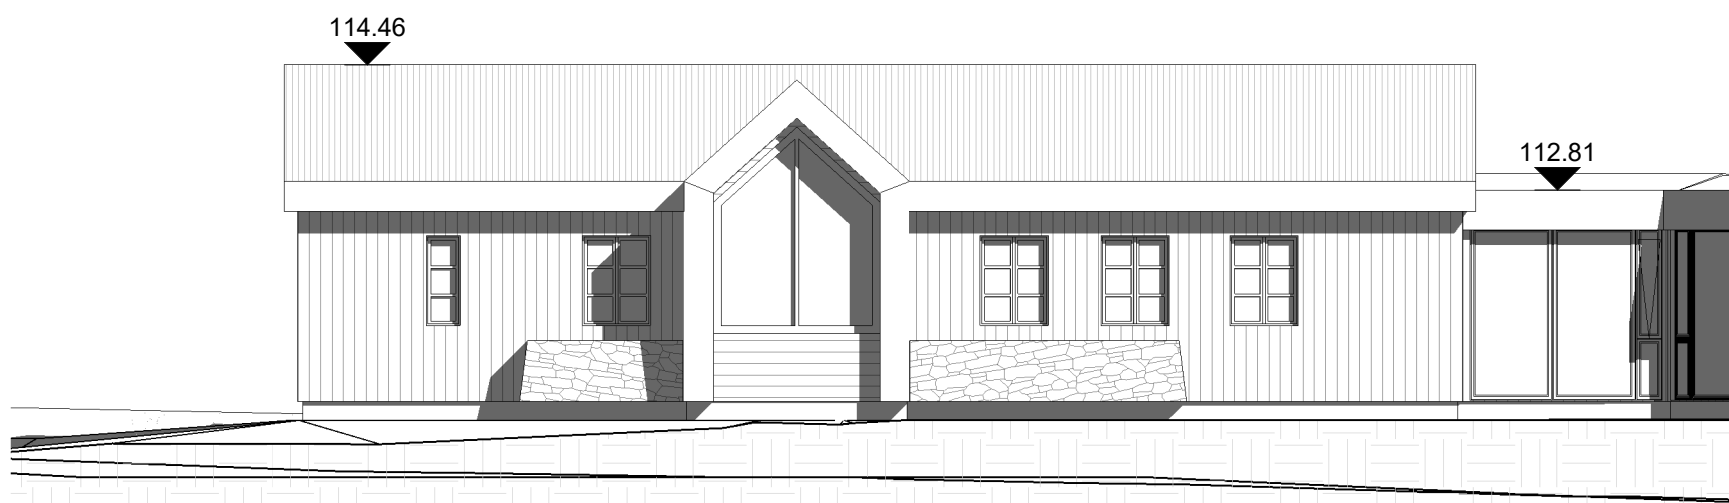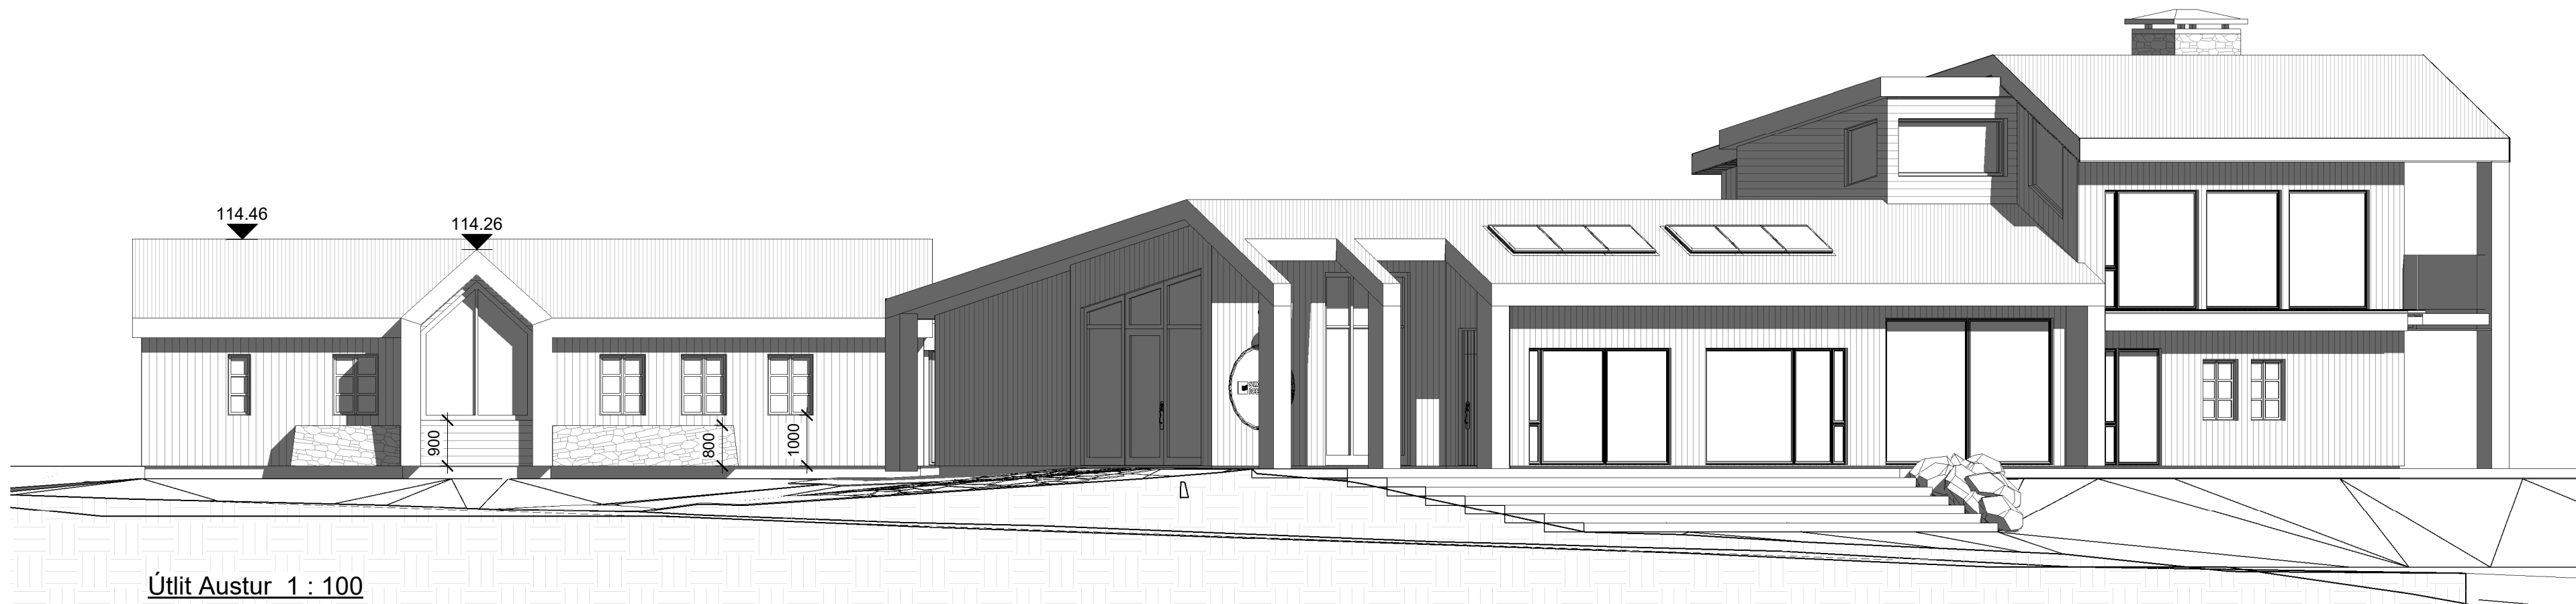

ADALHÖNNUBUR

Útg. Dags. Skýring Br. af: Yfirf.











Öll mál skal sannreyna á verkstað áður en smíði hefst



Hafralónsá. Land úr Tunguseli
681 Þórshöfn

Útlit - Gestahús
Aðaluppdráttur


TEKNIÐNÚMÉR	BLAÐSTÆRÐ	HANNAÐ:	AMP
2207	A1	TEKNAÐ:	AMP
(99)1.06		YFIRFARIÐ:	EÓ
DAGS:	MÆLIKVARÐI	ÚTGÁFA	
23.6.2025	Sýndur á teikningu		
Anna María Þórhallsdóttir Einar Ólafsson	Arkitekt FAl Byggingafræðingur BFl	kl. 290779-5889 kl. 160865-5719	
SAMÞYKKT:	Approver		

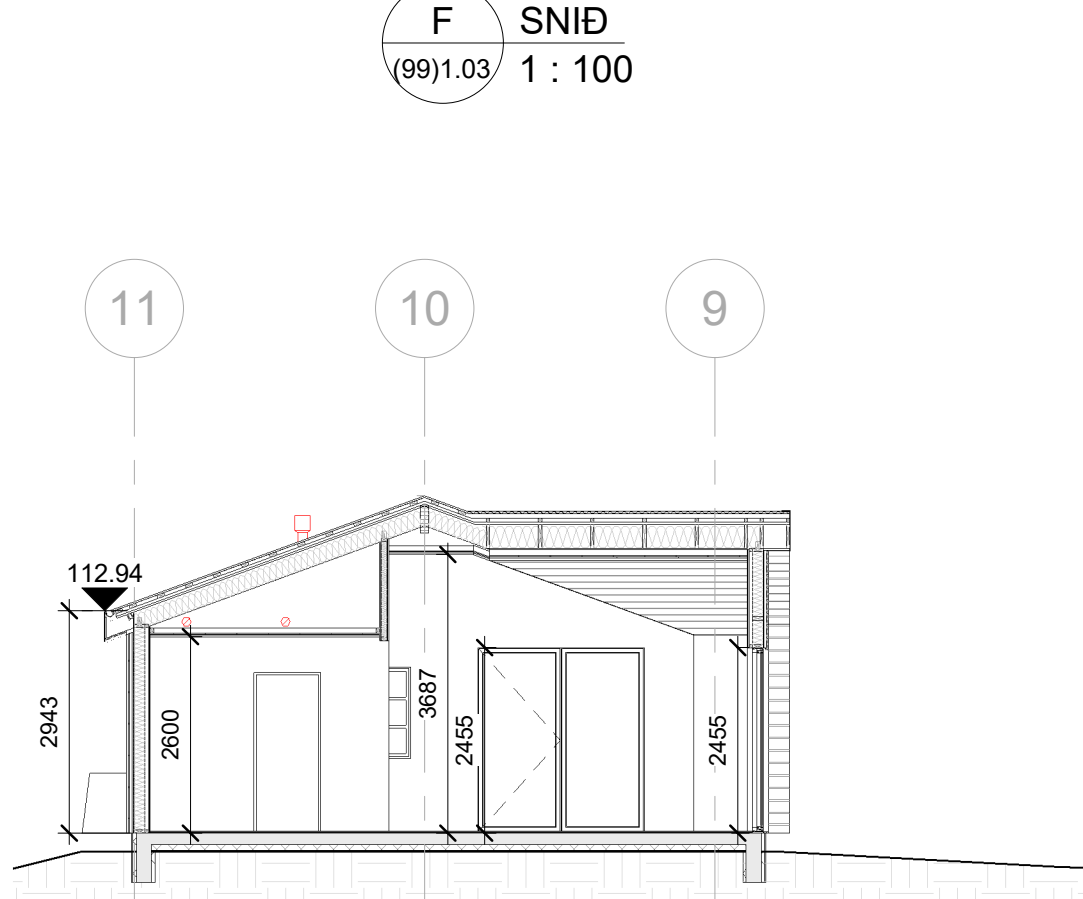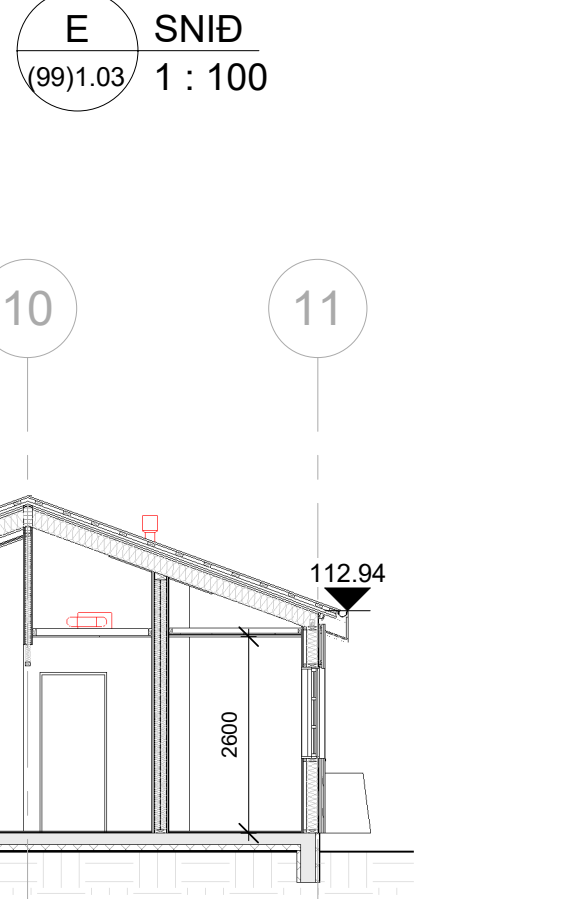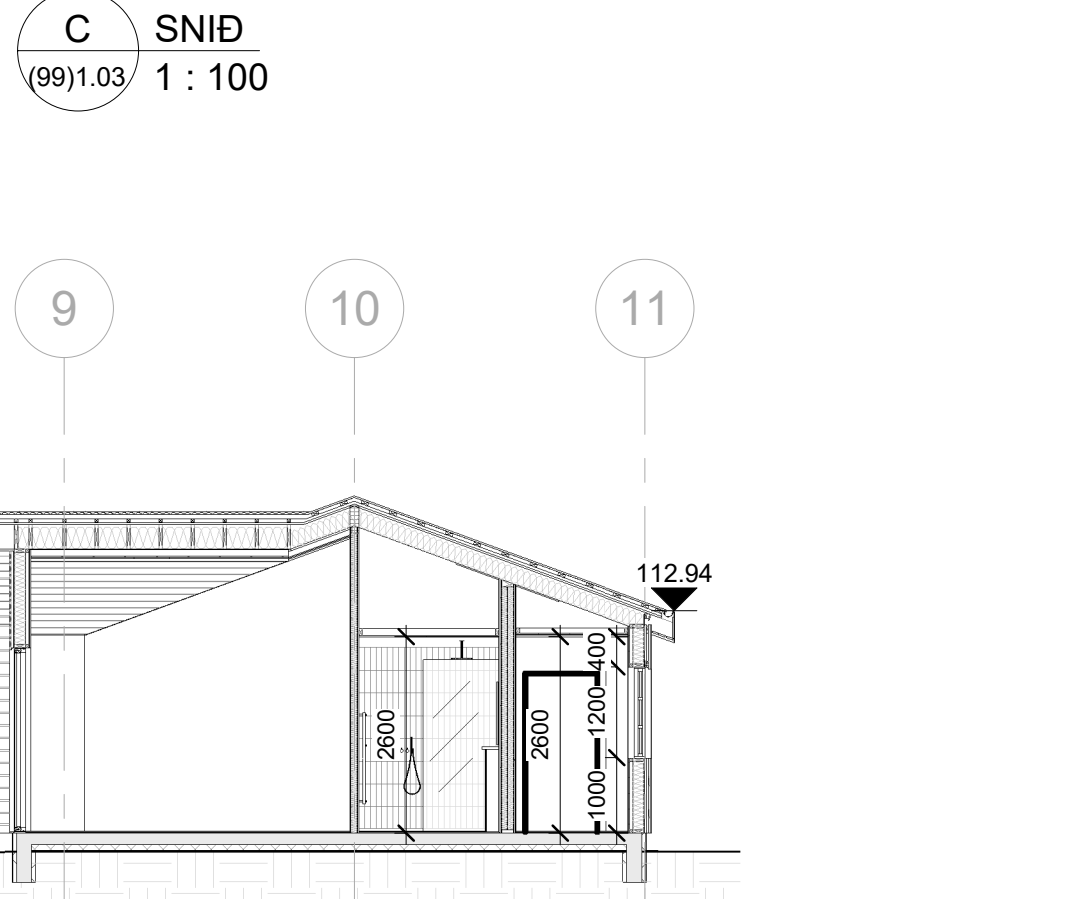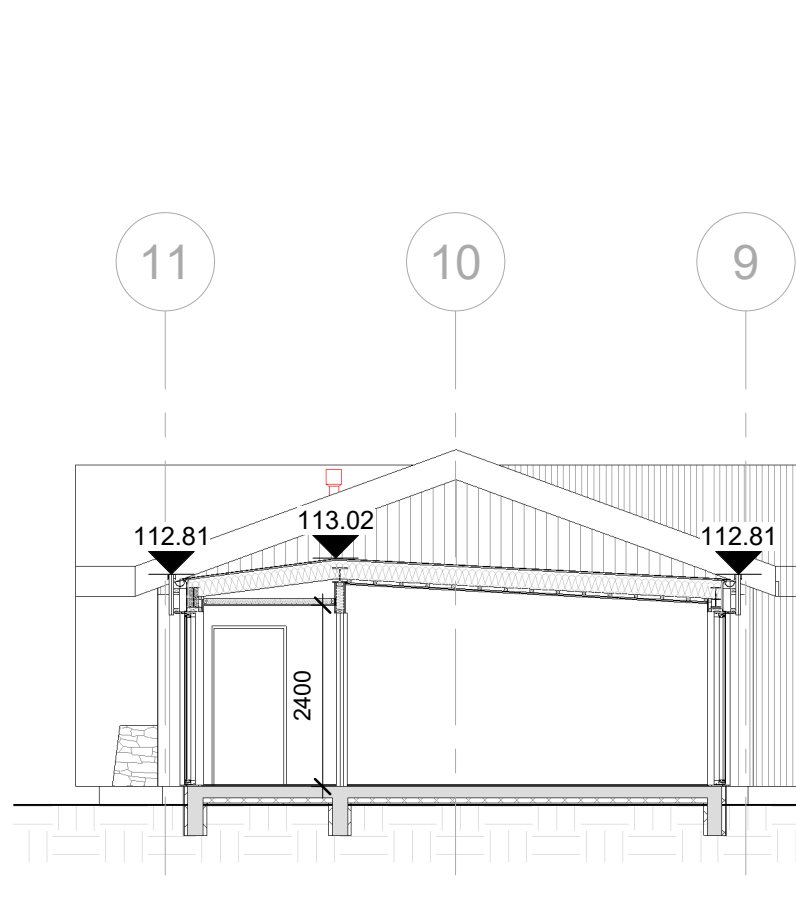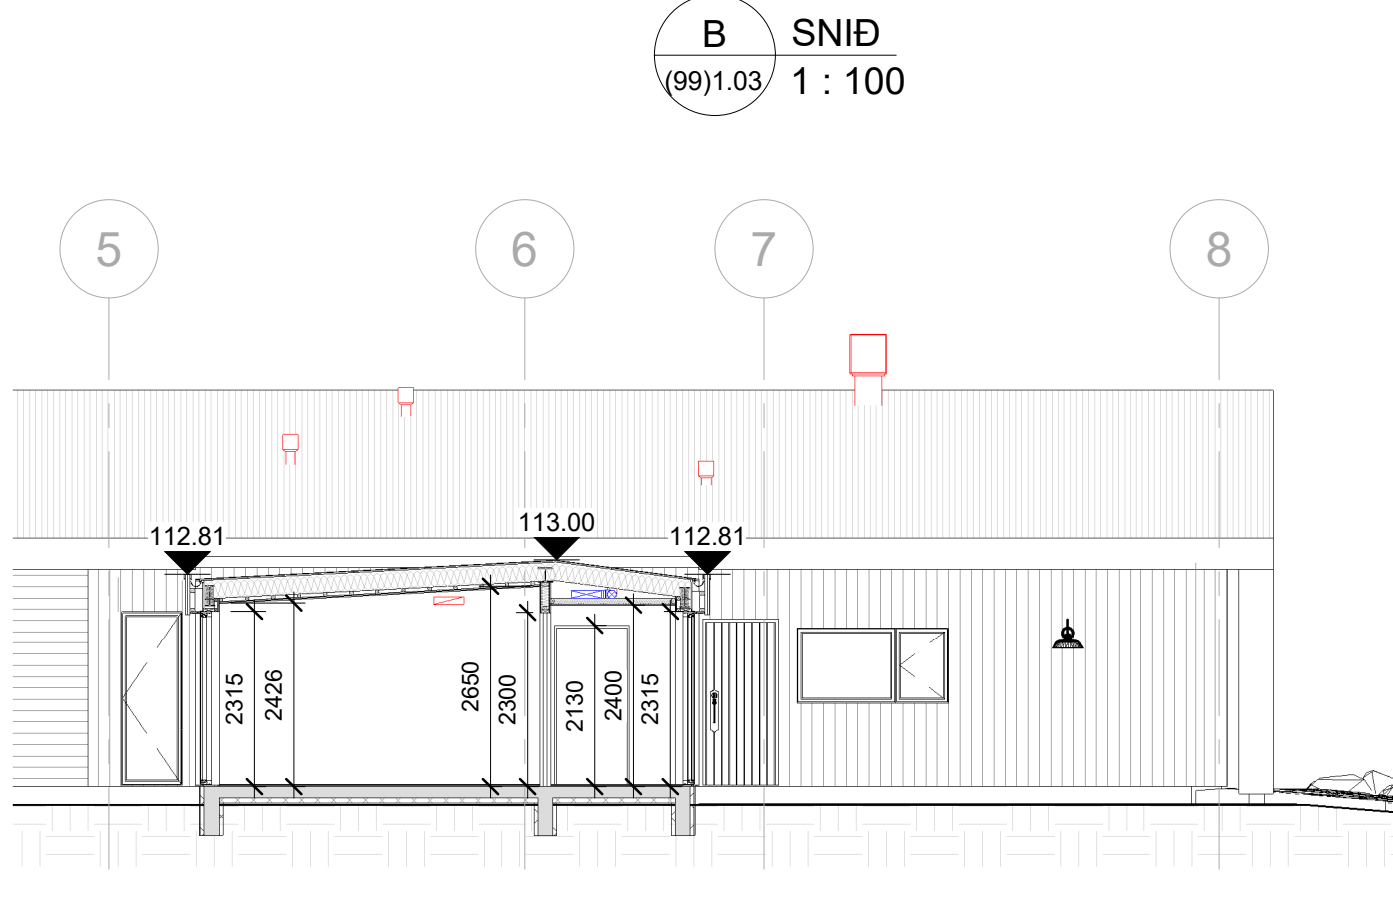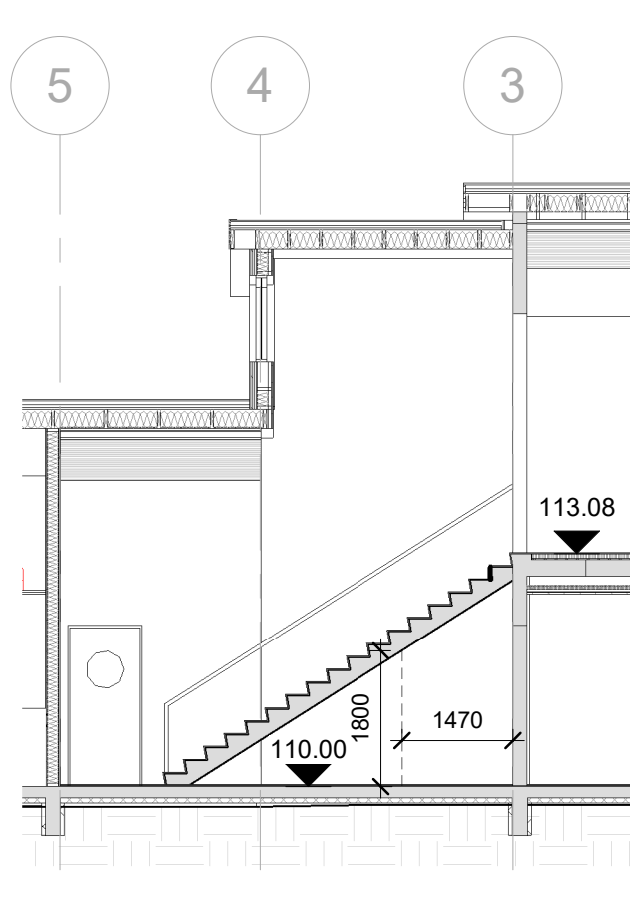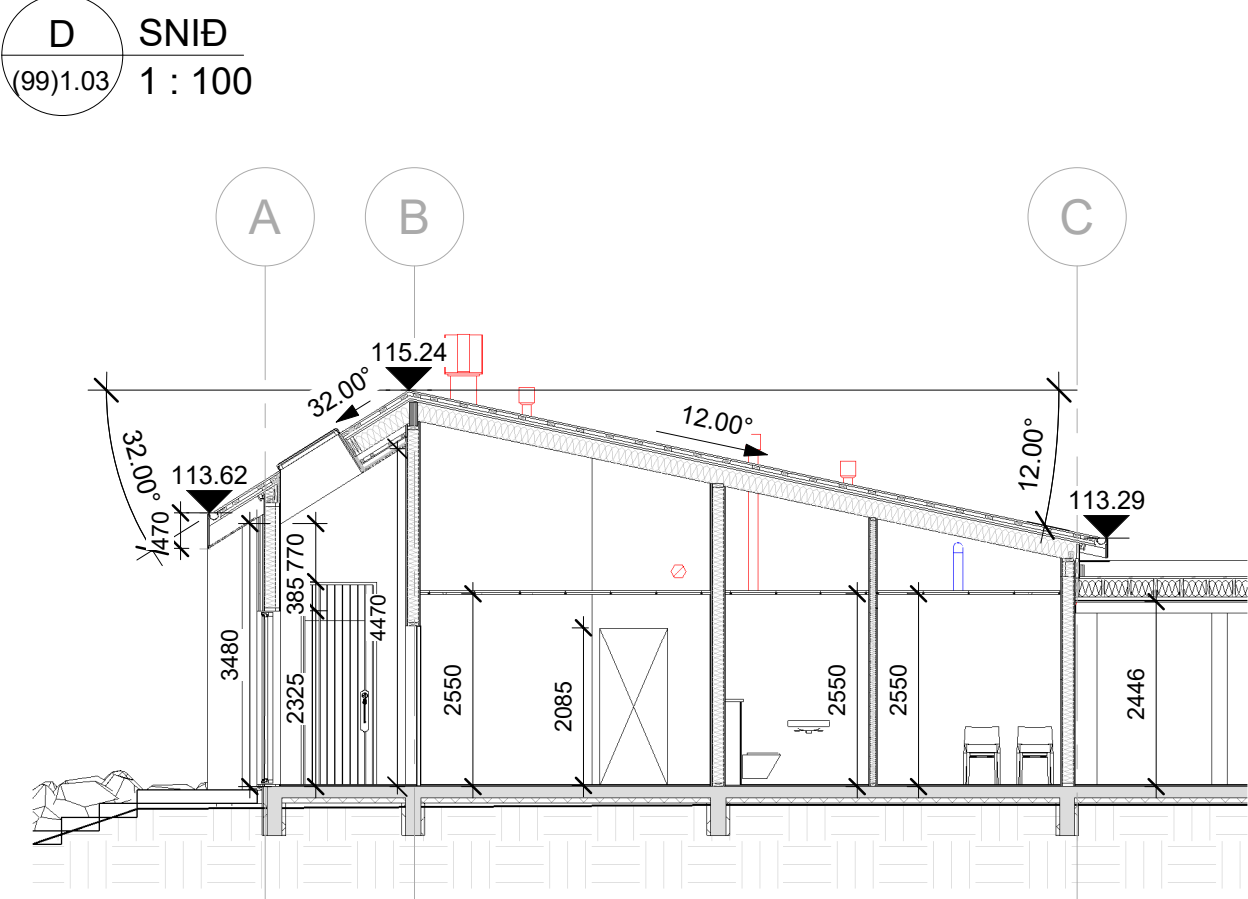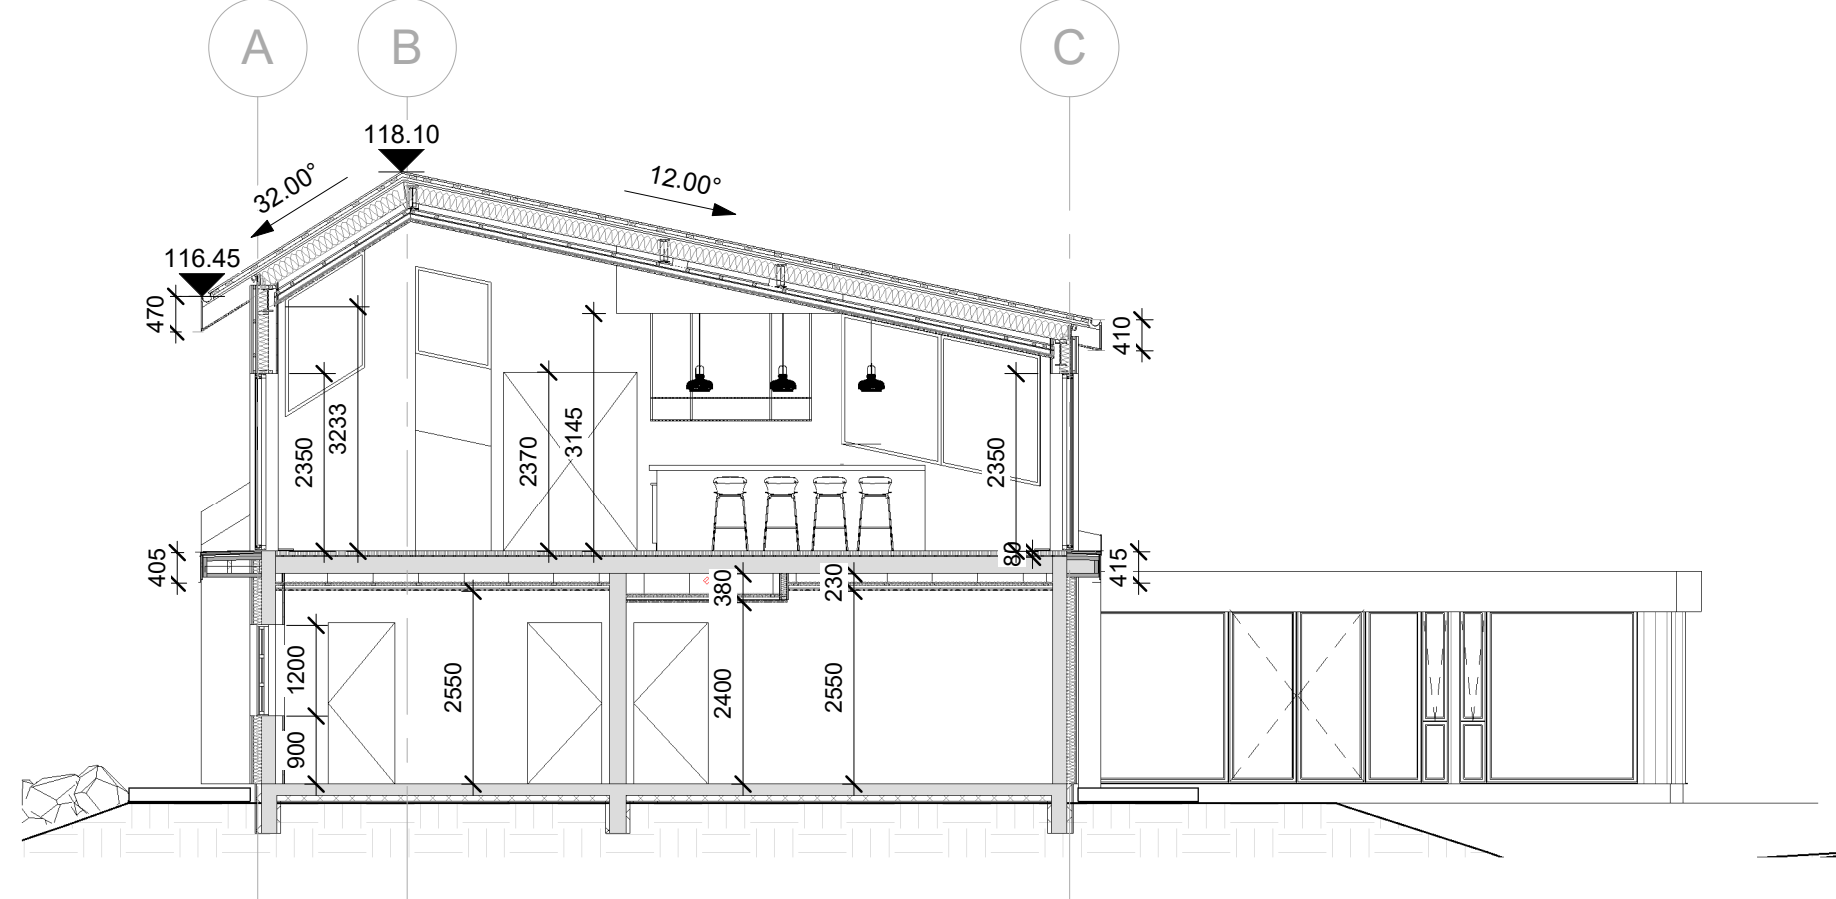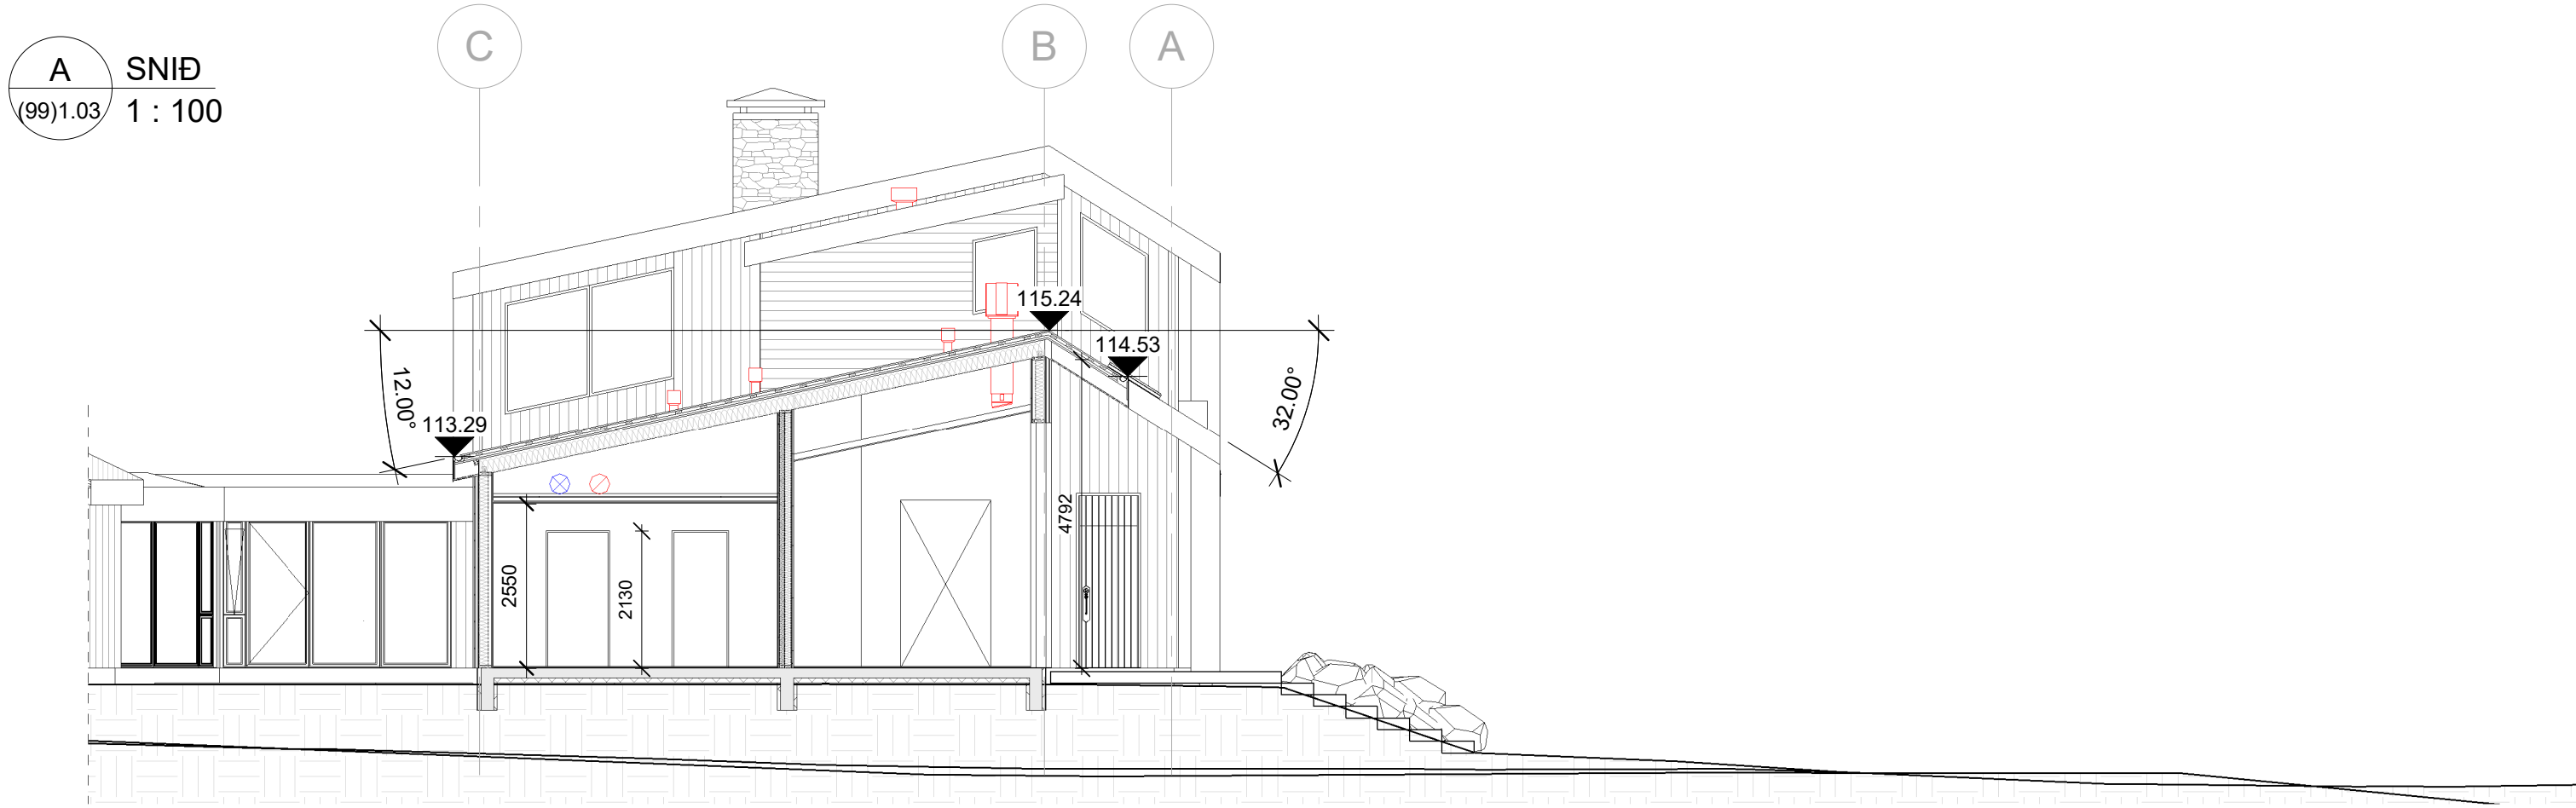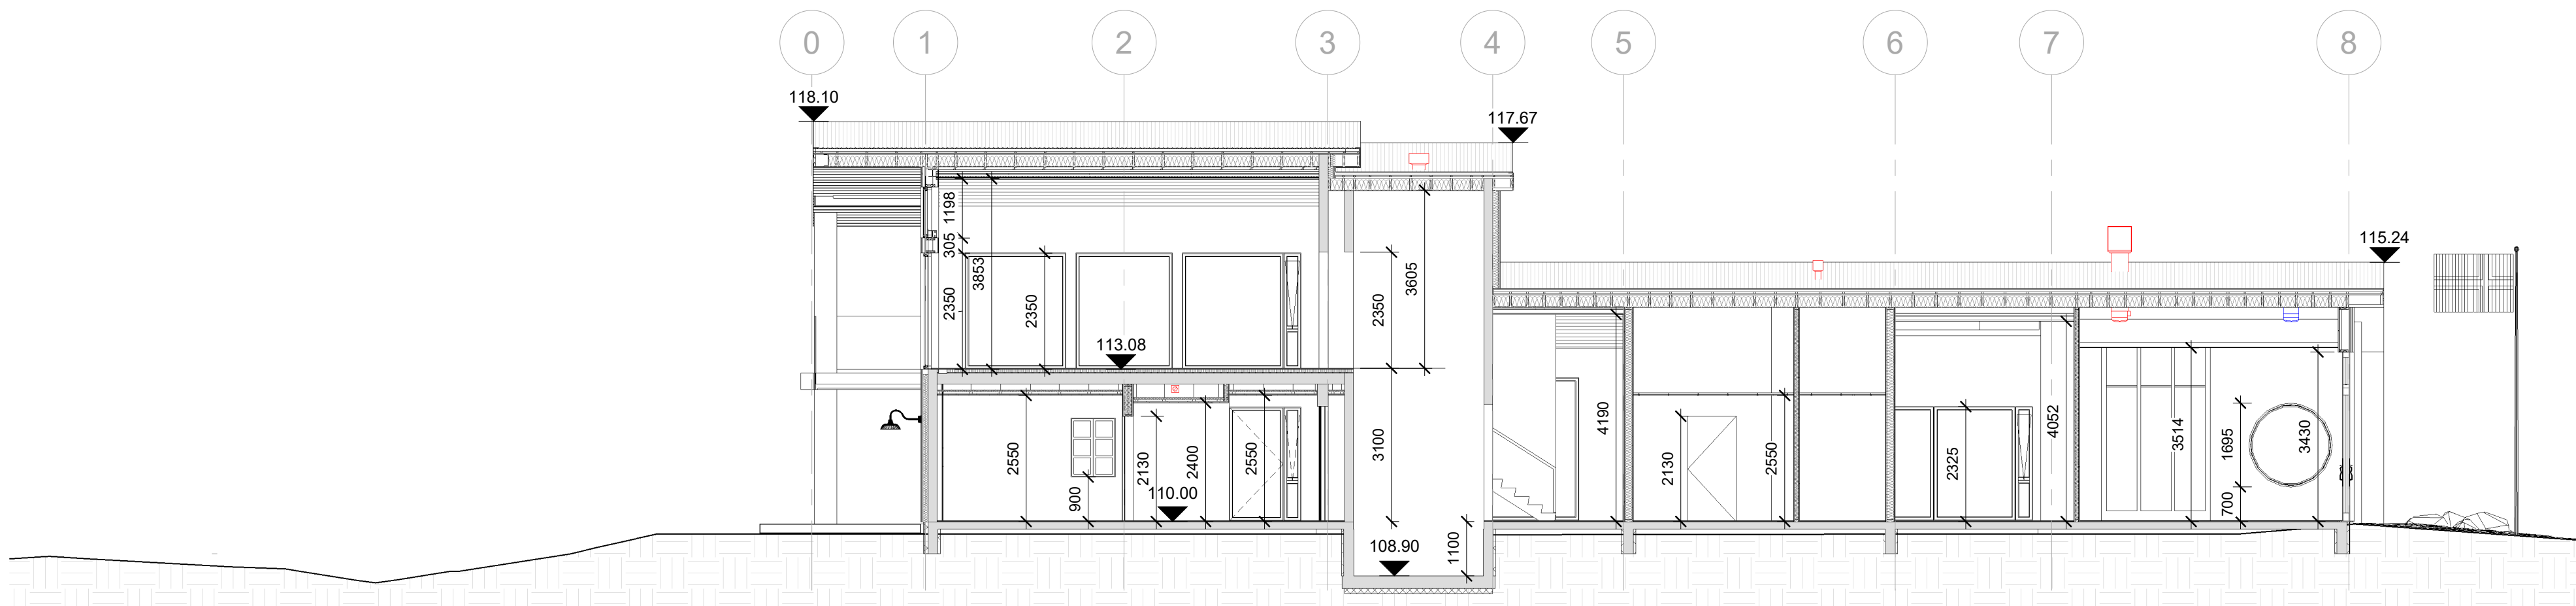

ADALHÖNNUBUR

Útg. Dags. Skýring Br. af. Yfirf.

Öll mál skal sannreyna á verkstað áður en smíði hefst

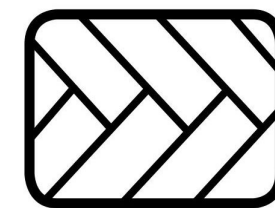

SNIDDA
ARKITEKTASTOFA
FAGRADALSBRÁUT 9
700 EGILSSTAÐIR

Hafrafrónsá. Land úr Tunguseli
681 Þórshöfn

Snið
Aðaluppdráttur

TEKNIÐMÉR	BLADSTÆRÐ	HANNAÐ	AMP
2207	A1	TEKNAÐ	AMP
(99)1.07		YFIRFARIÐ	EÓ
DAGS:	MÆLIKVARÐI	ÚTGÁFA	

23.6.2025 Sýndur á teikningu

Anna María Þórhallsdóttir	Arkitekt FAI	kt. 290779-5889
Einar Ólafsson	Byggingafræðingur BFI	kt. 160865-5719

SAMÞYKKT: Approver