

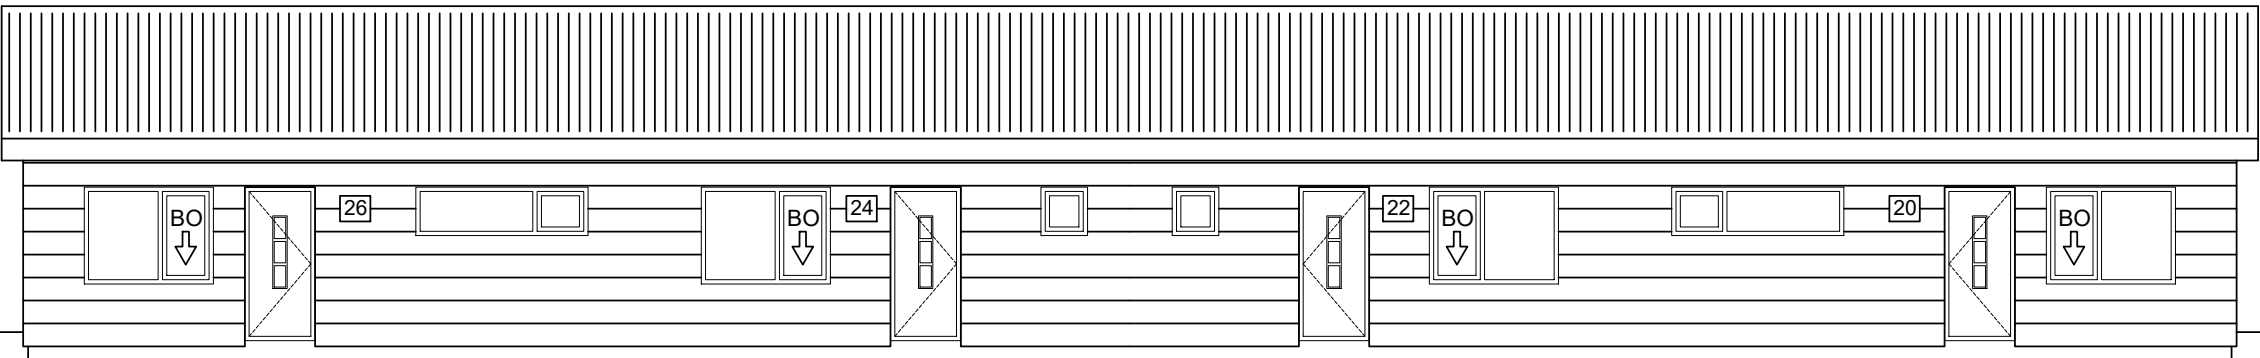



Aðaluppdráttur 1:100 Miðholt 20, 22, 24 og 26 á Þórshöfn

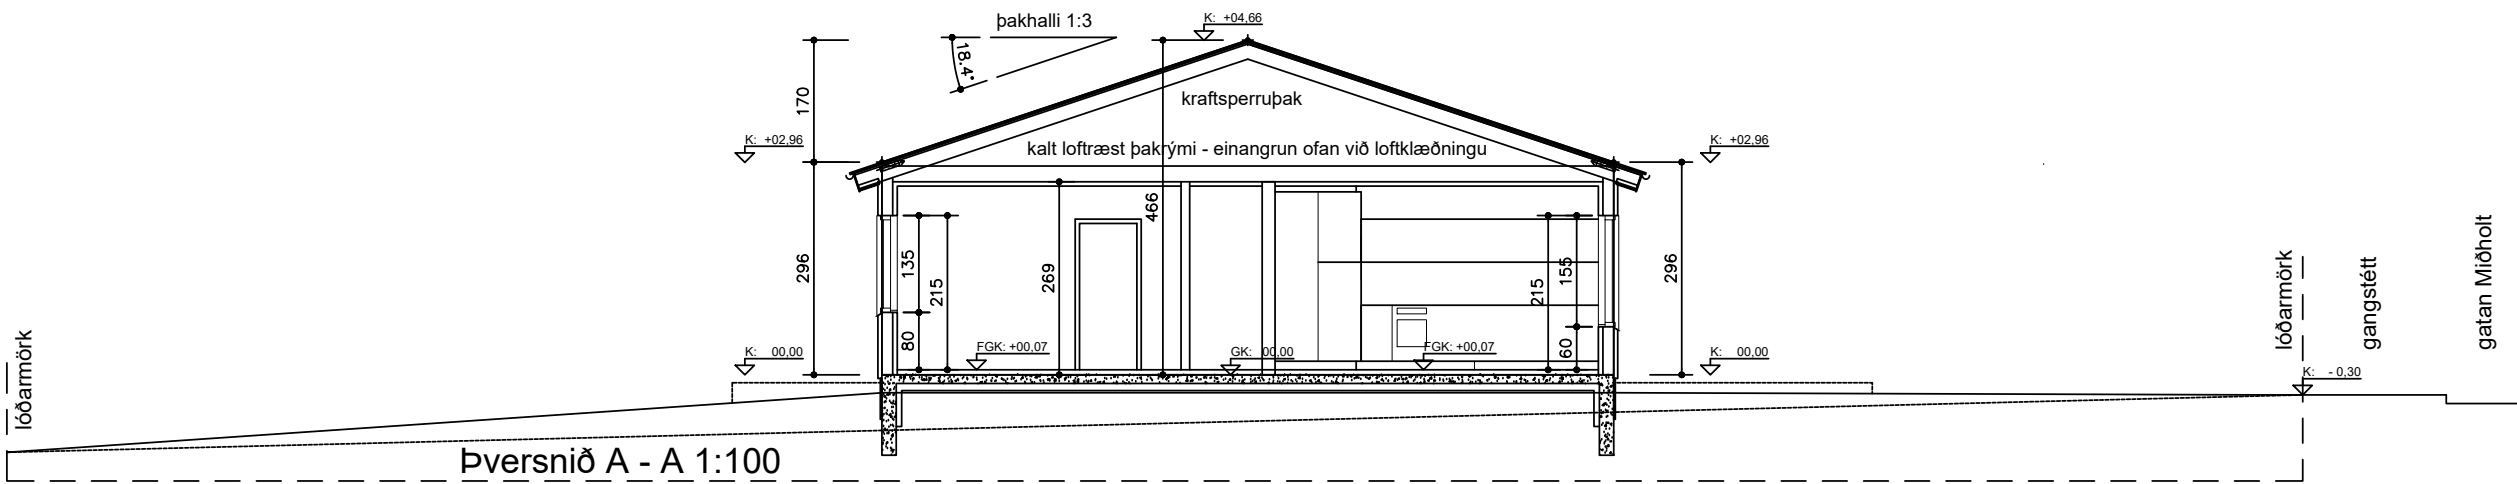


Útlit aðkomuhliðar - norðvestur 1:100

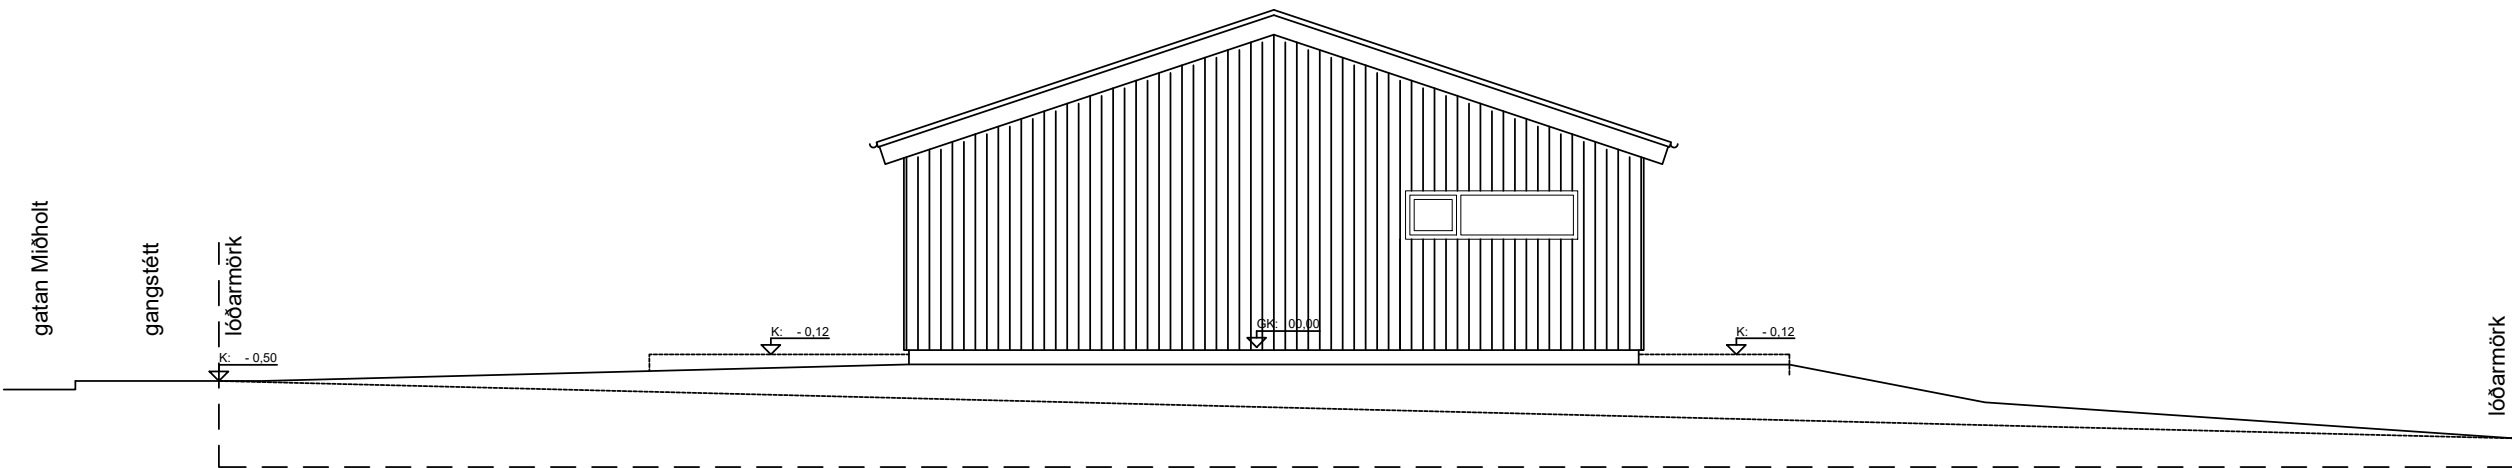

Útlit suðvestur gafi 1:100

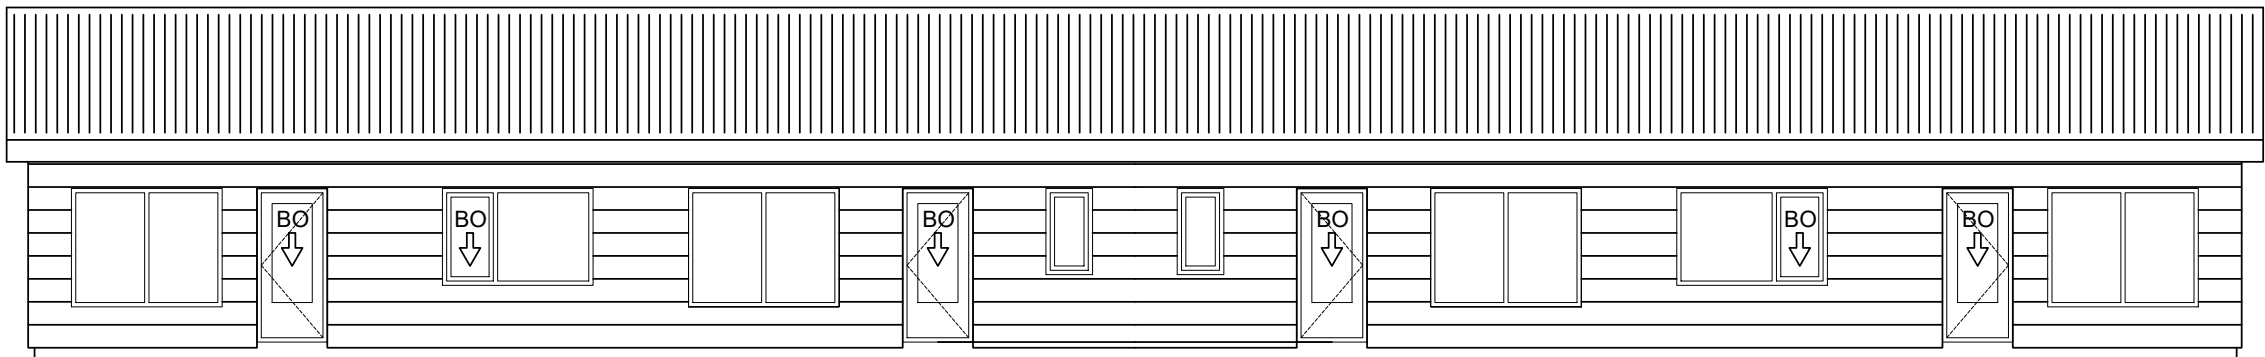

Útlit bakhlíðar - suðaustur 1:100

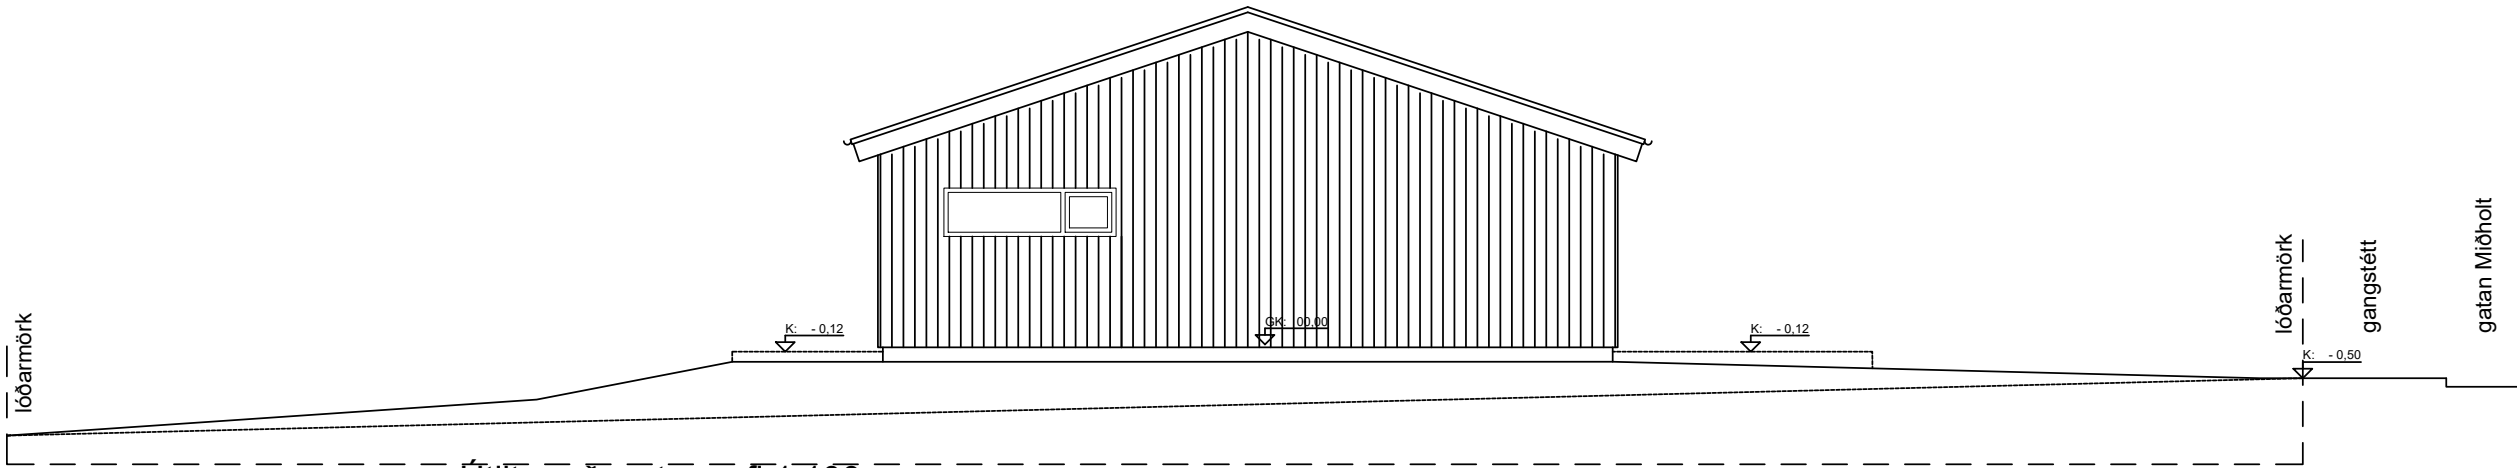

Útlit norðaustur gafi 1:100

Efnisval og litir utanhúss

Klæðning utanhúss verði panelklæðning t.d. svokölluð VOX utanhússklæðning, eða sambærileg. Miða skal við að velja "Kerrafront, Facade cladding,Trend, Effect Anthracite, single panel." Þessi panel er sléttur og hann klæðir 32cm. Panelinn skal klæða lárétt á langhlíðar og lóðrétt á húsaffla. Reikna skal með að klæða framaná og undir þakbrúnir með sama efni og í sama lit. Litur á panel á langhlíðum heitir "Effect Anthracite" og er svargrár. Panel á göflum á að vera Slat panel, Walnut slat panel.

Með panel skal nota alla fánlega fylgihluti, eins og inn- og úthorn, kantar, nagdýravarnir og útlöftunarraufar. Panelinn skal setja upp í samræmi við upplýsingar frá framleiðanda.

Þakstál verður búrulaga og skal velja svargráan (dökkgráan) lit, sem er eins líkur utanhússklæðningunni á langhlíðum eins og hægt er. Flasningar á þaki og þaktúður skulu vera samlit þakstáli.

Gluggar og hurðir

Glugga-, hurðakarma og opnanleg fög skal mála í lit sem er eins líkur og utanhússklæðning á litinn. Það á við um allar áfellur og vatnsbretti líka.

Allar úthurðir verði málaðar í sama lit og utanhússklæðning á langhlíðum.

Sökkull

Klæða skal utan á einangrun á efsta hluta sökkuls, neðan við panelklæðningu með 10mm þykkum Viroc byggingarplötum og festa með ryðfríum skrúfum. Þær nái ca. 20cm niður fyrir jarðvegsyfirborð. Litur svartur.

Breytt: / / _____
Breytt: / / _____
Breytt: / / _____
Breytt: / / _____

Byggingarstjóri dagssetning og kennitala

Verknr. SA2604S
Miðholt 20, 22, 24 og 26 Þórshöfn

Fasteignanúmer: 2543557-01 Landeignanúmer: 241540
Langanesbyggð 6710

Aðaluppdráttur
Útlit húss, þversnið A - A, efnis- og litaval utanhúss.

Hannað: SÁ Kvarði: 1:100
Reiknað: Dags.: 10.7.2026
Teiknað: SÁ Verk nr.: SA2604S
Yfirfarið: Teikn. nr: A 103

Dagss. 10.7.2026

Sigurbergur Árnason arkitekt kt. 050656-3229
Norðurvangi 44 - 220 Hafnarfirði sími 8208283 sigurbergur@arkitektinn.is

WWW.ARKITEKTINN.IS