



Afstöðumynd
1 : 500

Byggingarlýsing

Skýlið er viðbygging við Eyra-veg 12, 680 Þórshöfn, N2167747, MHL 18.
Skýlið er í í umfangsflokki 1 og í notkunarflokki 1, þar sem þetta er viðbygging við þegar byggt mannvirk.

Viðbygging er skýli yfir aðkomu starfsmanna niður undirgöng sem leiða að starfsmannainngangi frystihússins.

Skýlið mun koma í veg fyrir vind í göngum og nýttist sem reiðhjólageymsla.

Aðkoma

Aðkoma verður óbreytt. Gengið er að skýlinu frá bílastæðum

Viðbygging

Burðavirkio verður smíðað út stáli. Útveggir verða klæddir með 60 mm þykkar samlokueiningar með steinullareinangrun. Þakið verður 60 mm yleining úr stáli með steinullareinangrun. Gólfplatan er 150 mm steipt járnþent plata.

Gluggar og hurðir

Þakgluggar verða samlokueiningar úr trefjaplastefni sem hefur verið prófað og viðurkennt af óháðri rannsóknastofnun til þessara sérstoku nota (gr. 12.4.4).

Á skýlinu er rennihurð og einnig hefðbundin hurð sem opnast inn þar sem ekki er hætt á þvögumyndun.

Það skal vera hægt að opna hurðir innan frá án lykils eða verkfæra.

Lagnir og hitun

Hitun er með snjóbræðslukerfi/gólfhita. Litlar kröfur eru gerðar um innihita, en markmið að halda ríflega frostfríu.

Allar nýjar lagnir skulu vera skv. gildandi reglum og stöðlum þ.m.t. 112/2012 14. kafla
Allar þrýstilagnir skulu þrýstiprófaðar.
Allar nýjar affallslagnir skulu vera af samþykktri gerð.
Nýjar regnvatnsveitilagnir tengjast við núverandi kerfi.

Algild hönnun

Ekkí er gerð krafa um að viðbyggingin fyrir undirgöngin sé hönnuð m.t.l. algildrar hönnunar. Gott aðgengi er í skýlinu og tekið er mið af 12. kafla (bryggi við notkun) byggingarreglugerðar 112/2012 við hönnun á skýlinu.


GN - Gólfniðurfall

▼ K:12.34 - Kóti í Sniði


☛ K:12.34 - Kóti í plani

01 0101 - Merking Mhl


--- Mörk viðbyggingar

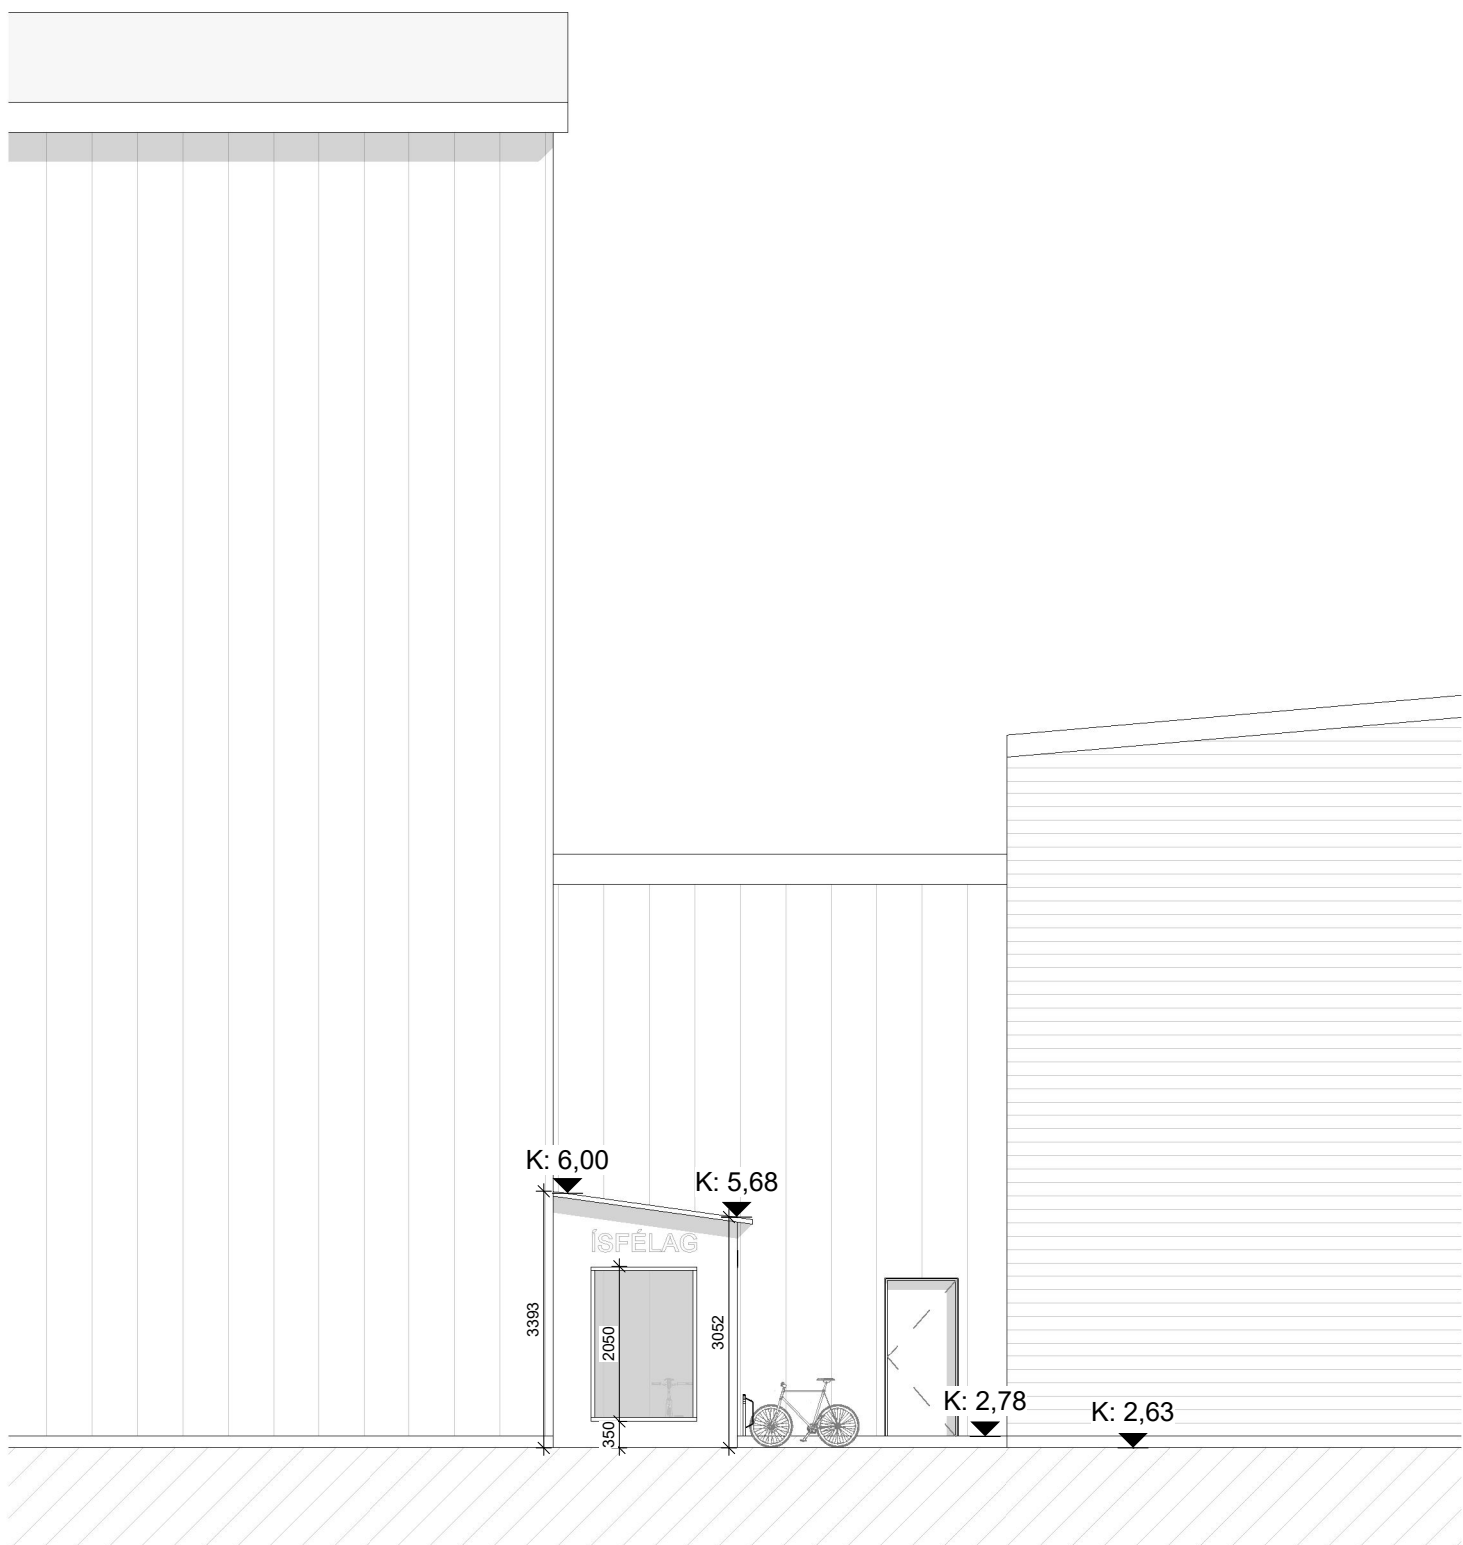


Ásýnd Norður
1 : 100

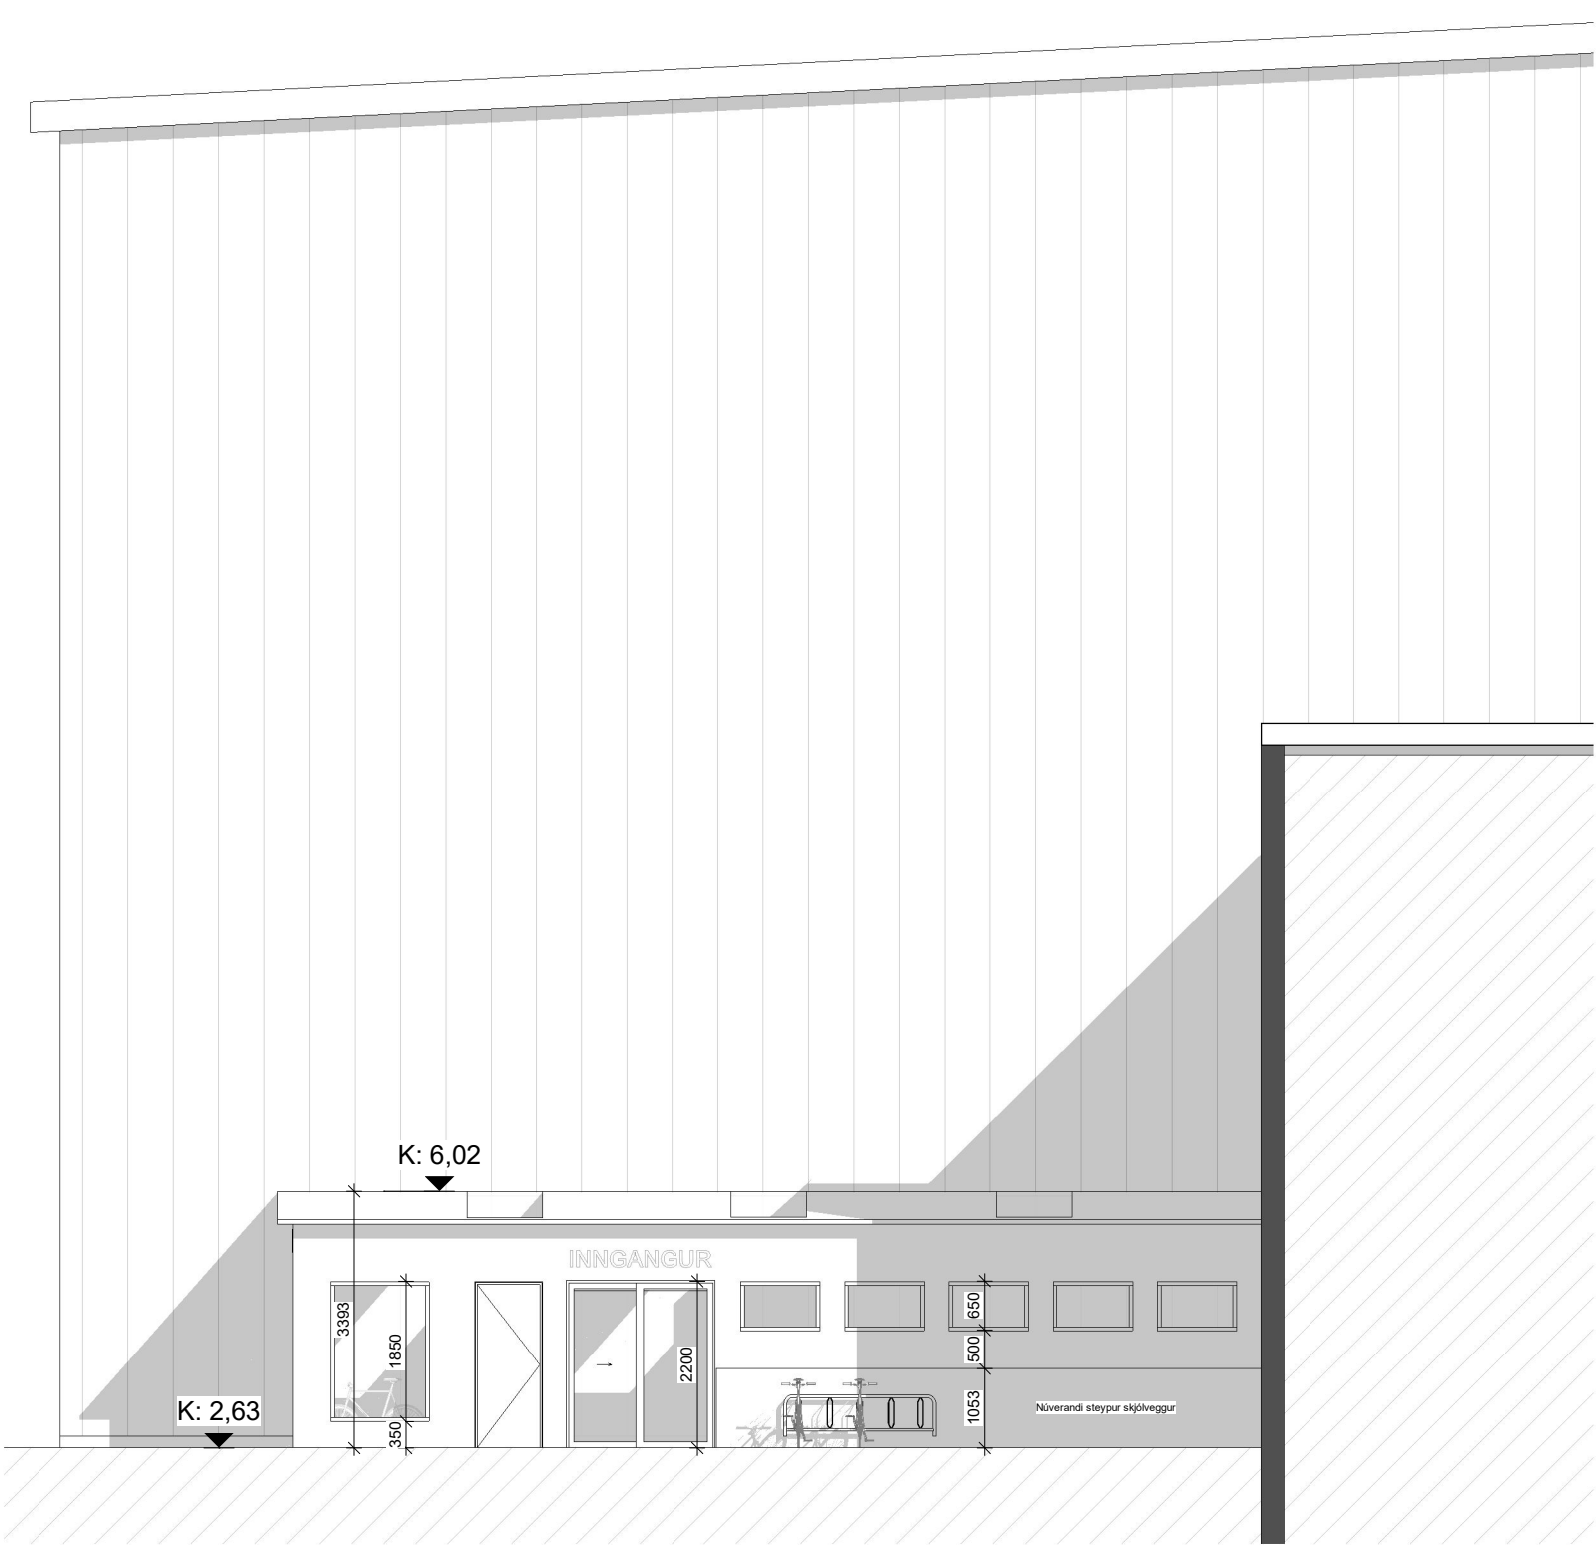


Ásýnd Vestur
1 : 100

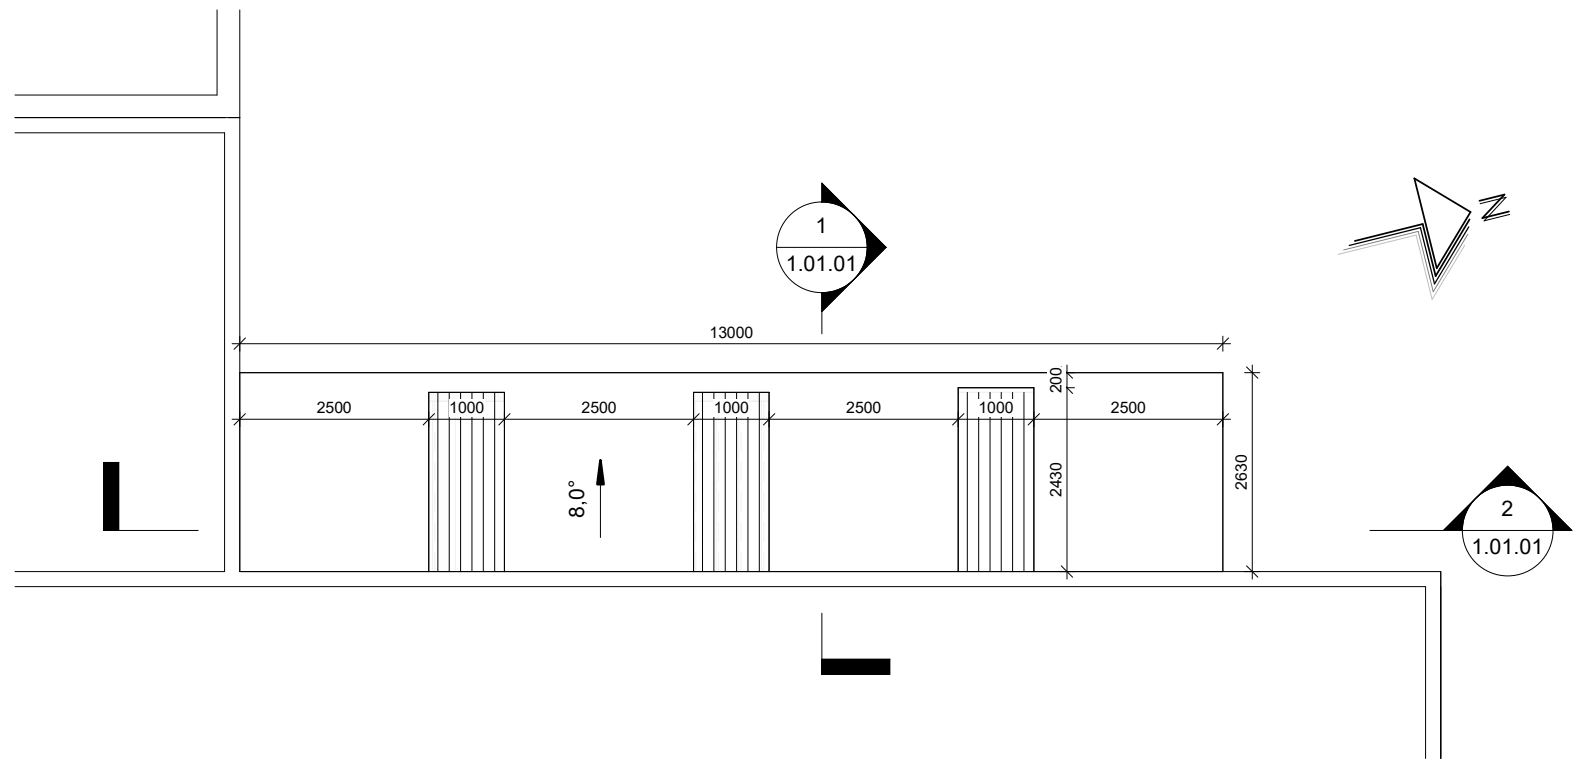


Pak
1 : 100

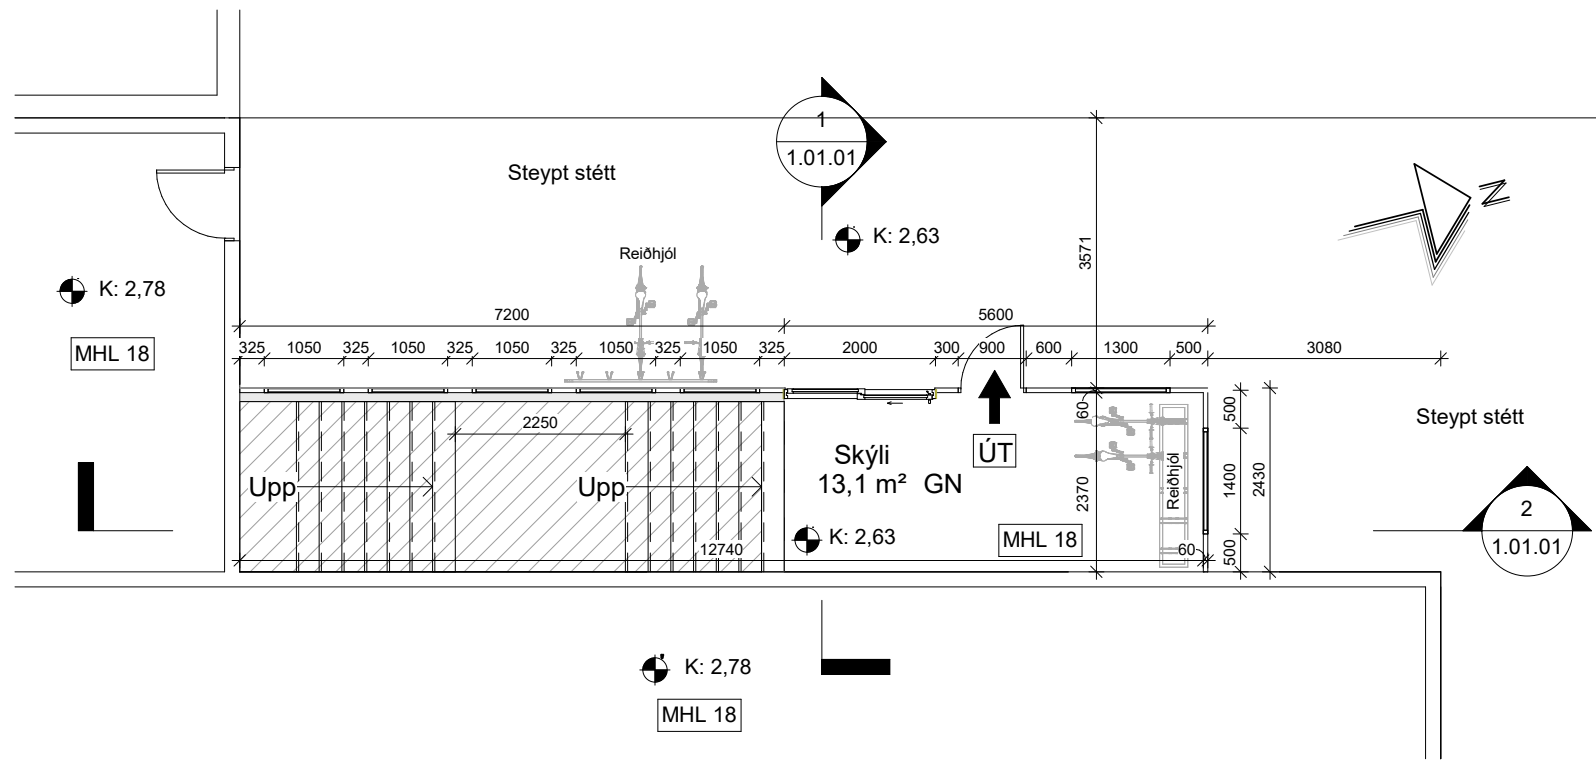

1.hæð
1 : 100

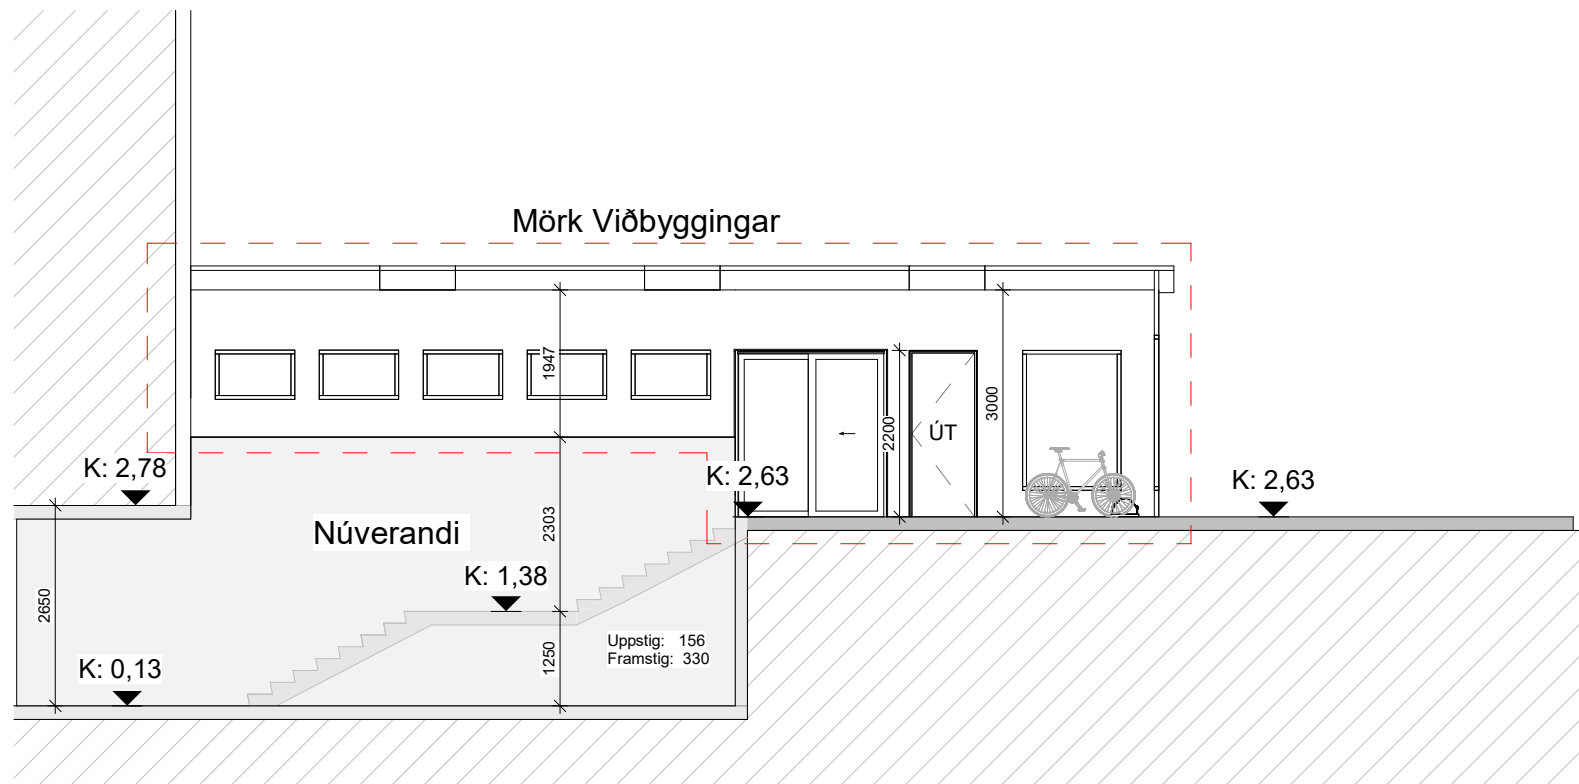

Snið 2
1 : 100

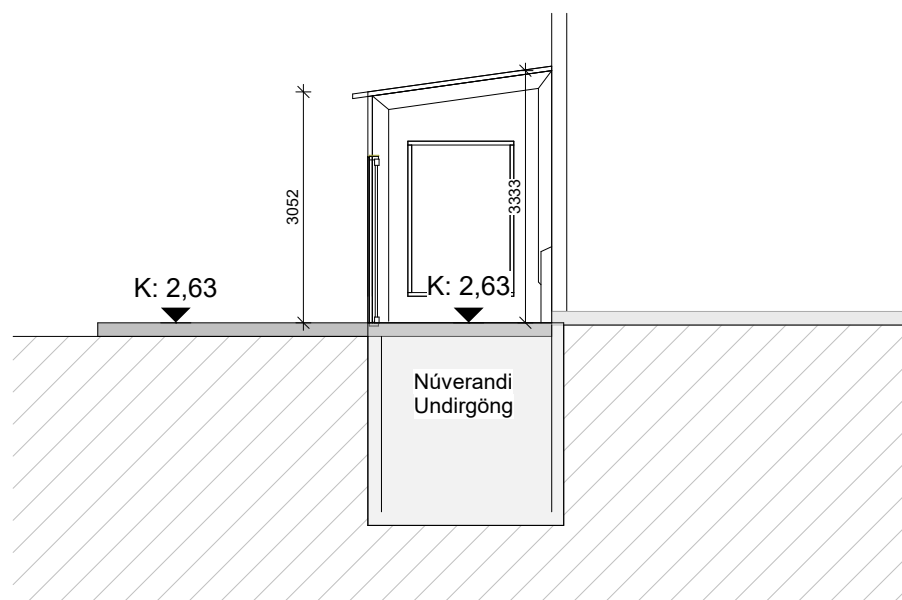

Snið 1
1 : 100

Útg.	Dags.	Skýring	Br.af:	Útg.af:
1	01.12.2025	Útgefið	AE	AE



Skyggni við tengibyggingu

Eyra-veg 12, 680 Þórshöfn

Viðbygging

Grunnmynd, útlit og snið

Afstöðumynd

Skýringar.

Hannað:	KEJ	Bláðastærð:	A1
Teiknað:	AO	Mælikvarði:	1 : 100
Yfirfarið:	KEJ	Dagsetning:	25.11.2025
Aðalhönnuður:			

1.00 Aðaluppdrættir

1012	1.01.01	1
Verknúmer	Teiknínúmer	Útgáfa
Hönnunarsjóni: KEJ		