
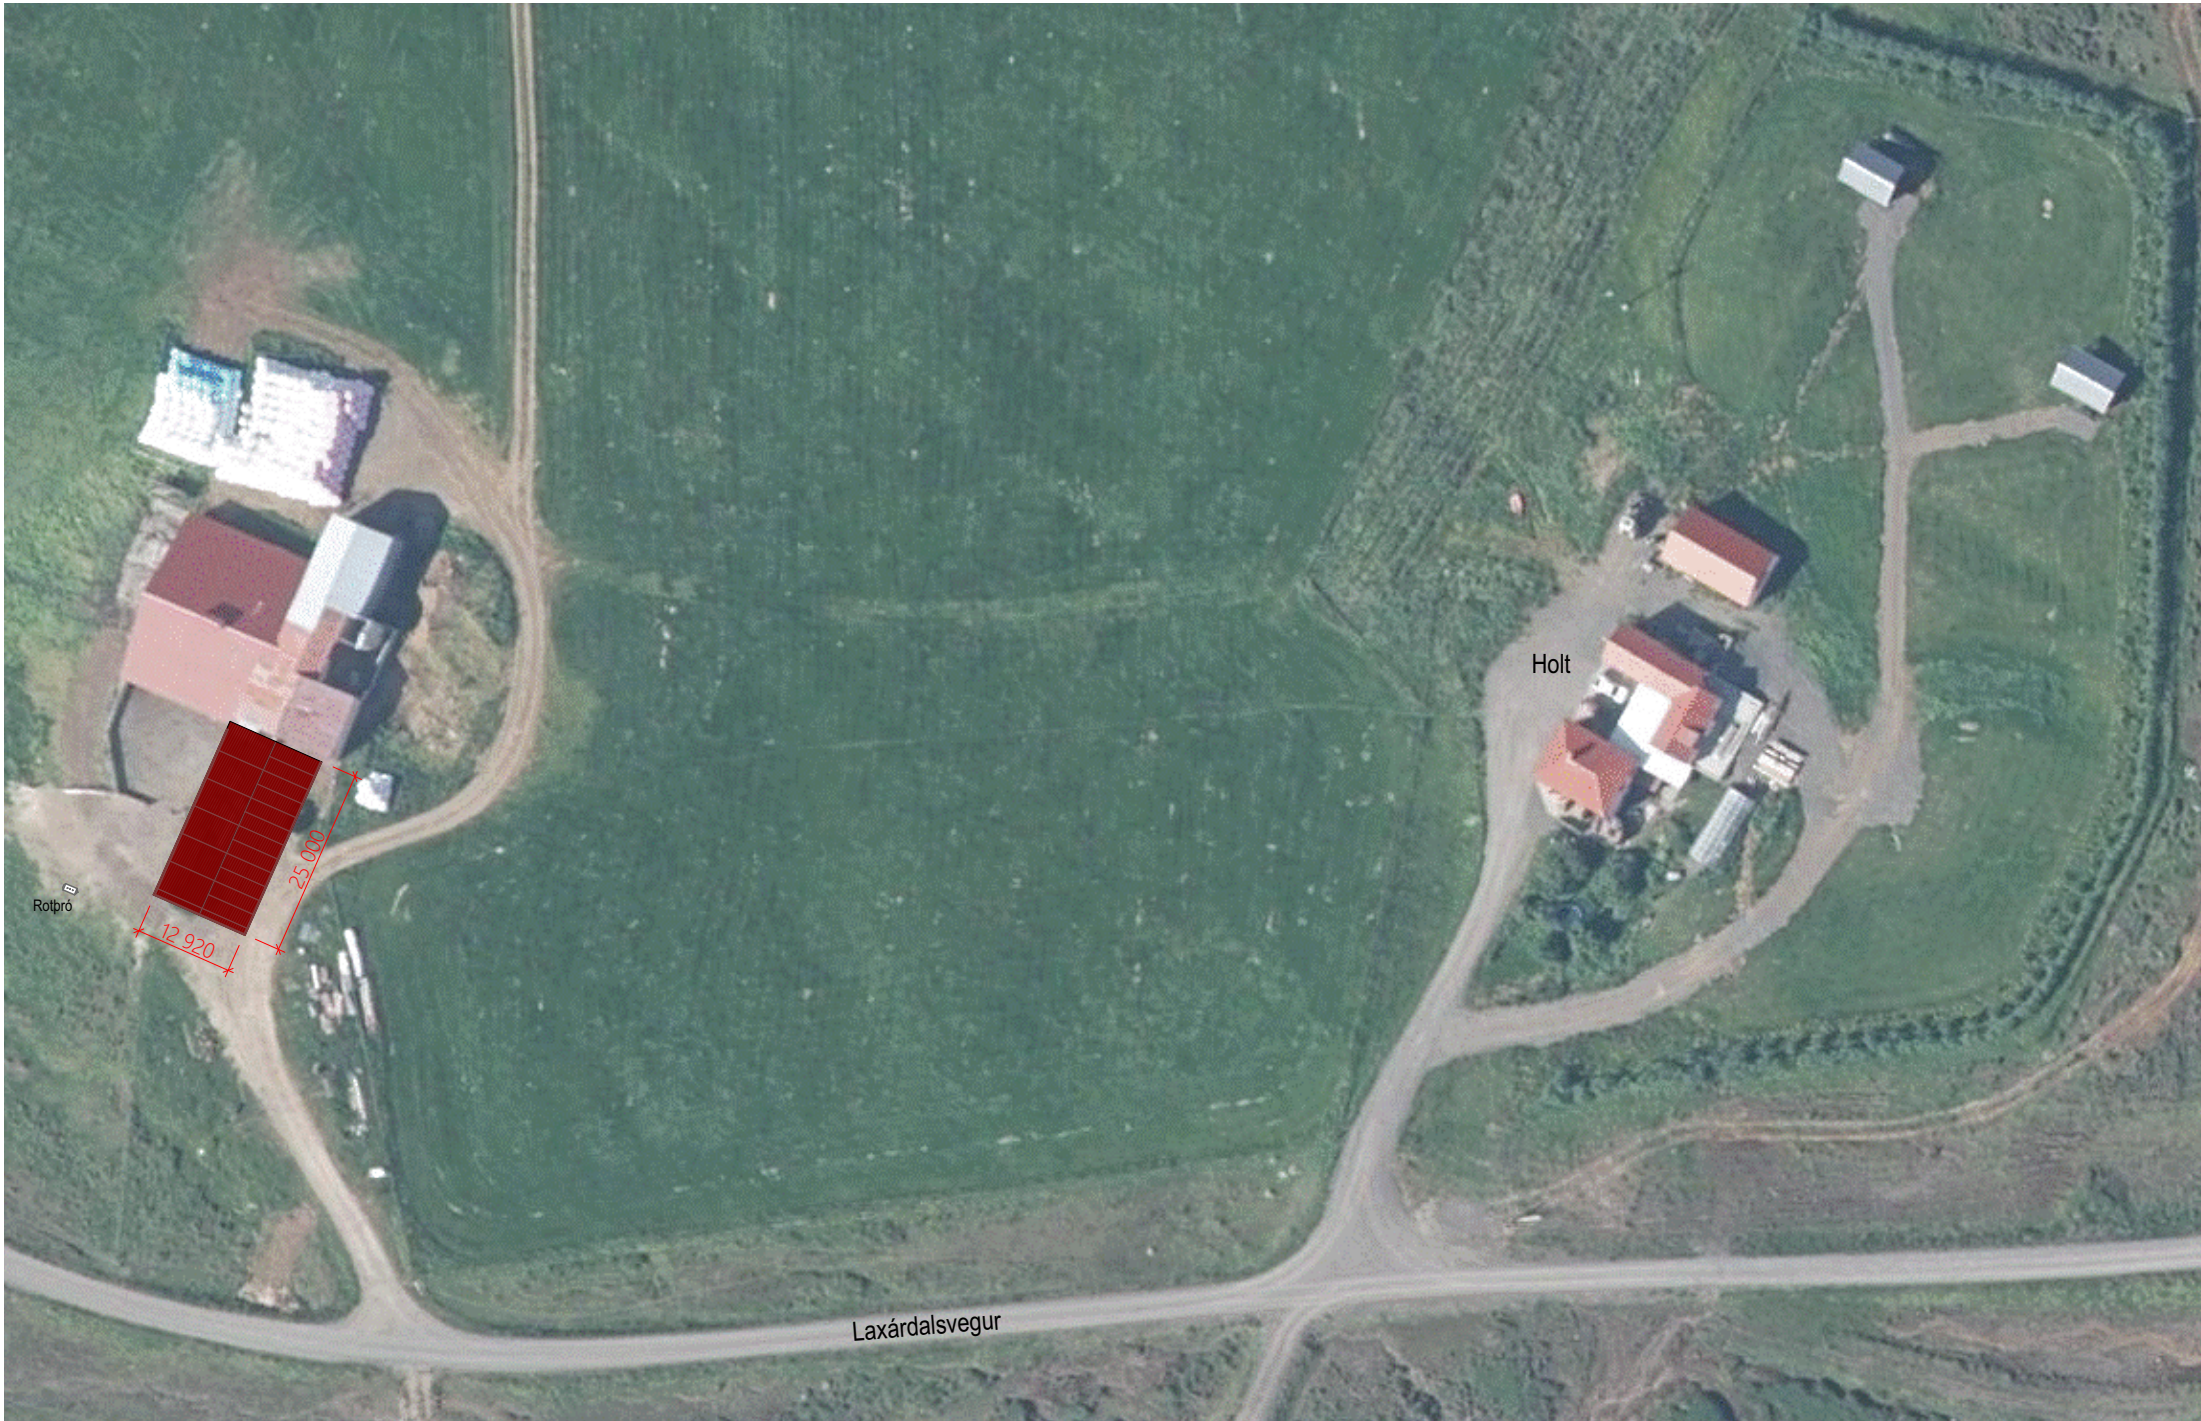


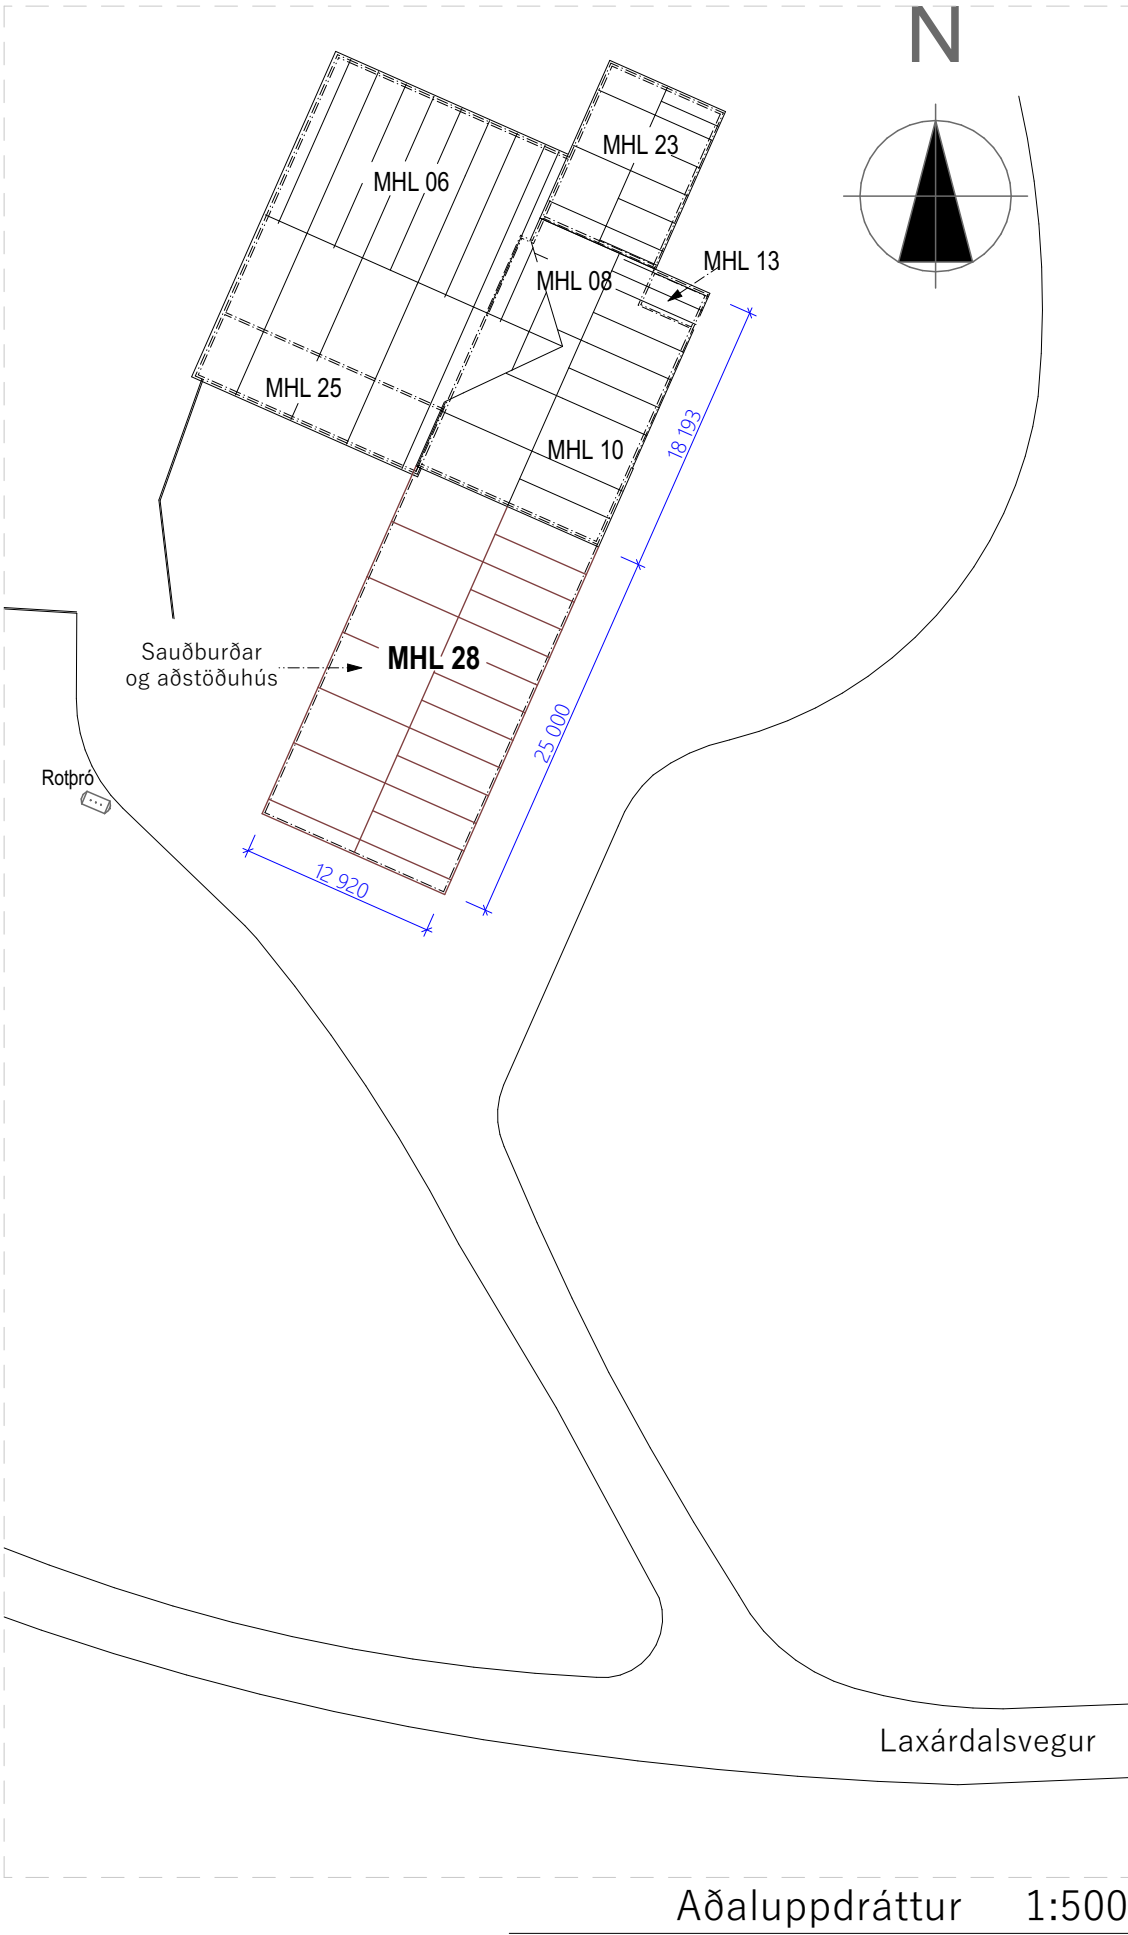

Loftmynd - Yfirlit 1:1000

Byggingarlýsing: (112/2012 4.3.9. gr.)

Landeignarnúmer: L154554
Staðgreinarnúmer: 6710-10-00032000
Birt flatarmál nýbygginga: 321.9 m²
Brúttó Rúmmál nýbygginga: 1598 m³

Bygging:
Um er að ræða viðbyggingu við suðurenda núverandi hlöðu og skiptist í 241,2 m²
óupphitað sauðburðarhús, 59,1 m² upphitað aðstöðuhús ásamt 18,9 m² inngang og salerni.
Umfangsflokkur: (112/2012 1.3.2. gr.)
Samkvæmt reglugerð er landbúnaðarbygging í Umfangsflokk 1.
Er undanþegin byggingarleyfi en háð byggingarheimild
leyfisveitanda sbr. 1 mgr. 2.3.2 gr.

Aðkoma: (112/2012 4.3.9. gr.)
Af Norðausturvegi er beygt inná Laxárdalsveg, ekið um 2km. yfir Gunnarsstaðaás
komið að Holti á hægri hönd. Öll megin aðkoma er sunnan og austan byggingar
Grundun: (112/2012 4.3.9. gr. & 9.9.2. gr.)
Fjarlægja skal allan lifrænan massa niður á fastan grunn, fylla í og þjappa vel frostfrían massa undir
sleypa plötu og í sauðburðarhúsi. Jöfnunartag undir einangrun steinsteyptir plötu í upphituðum
rymum. Álag á jarðveg reiknast ekki yfir 250 kN/m²

Sökkjar og undirstöður: (112/2012 4.3.9. gr.)
Valdir rafmagnsstaurar, reknir 50cm niðurfyrir ætlaða frostdýpt í jörðu og standa í vegglinu sem
veggisúlur og undirstöður þakvirkis. Jármbentir, sökkulveggir steyptrir utanvið staura, undir
veggklæðningu. Í heitum rýmum skal nota 50mm EPS inná sökkulveggi.

Þak / Útveggir: (112/2012 4.3.9. gr. & 9.9.2. gr.)
C24 Þaksperrur, GL30c burðarbita í þaki og C24 langbönd í veggi og þak.
80mm yleiningar þakklæðning. Litur, RAL 3011 (Dökkrauður)
50mm yleiningar á veggi. Litur RAL 6009 (Hvítur)

Innveggir : (112/2012)
EI-60 veggur milli sauðburðarhúss og aðstöðrymis uppsteyptur allt að 2m.
Gipsklæddur, einangraður timburveggur þar ofaná, uppi efstu þakklæðningu.

Gólf : (112/2012)
Vel vatnsdrenandi malar jarðvegur í gólf Sauðburðarhúss.
í aðstöðurymi er sleyp 150mm gólfplata á 100mm, EPS 24kg/m³ einangrun

Loftræsing (112/2012 10.2.5. gr.)
Um opnanlegar hurðir og glugga, ráð um stromp á þaki sauðburðarhúss.

Brunavarnir: (112/2012 4.3.9. gr.)
Hönnun brunavarnar byggir á ákvæðum byggingarreglugerðar.
Mannvirki er skilgreint í notkunarflokk 1. (9.1.3. gr.)
Göngulengdir eru undir viðmiðunarlengdum (9.5.6. gr.)
Upphitað rými í suðurenda er sérstakt brunahólf (EI-60)
Lágmarks kröfur um EI-30-CS hurð í EI-60 vegg (9.6.18. gr.) liður 7.
Samanlögð stærð loftunaröpa a.m.k. 5% af gólfleti.
Neyðarútgangar um stórar hurðir á norðurhlöð ásamt gönguhurðum á austur-,
suður- og vesturhlöð byggingar. Hurðir opnanlegar innan og utanfrá.

Áhætta vegna öryggis fólks er „Mjög takmörkuð“ Tafla 9.10 (9.9.2. gr.)
Brunamótstaða burðarvirkis m.t.t. brunaaðlags < R15. Tafla 9.11 (9.9.3. gr.)
Reyksynjarar og slökkvitækja eru staðsett á uppdráttum.
Slökkvivatn er aðgengilegt í Laxá, 300m frá byggingu.

Lagnakerfi: (112/2012 4.3.9. gr.)
Niðurföll með sandskilju ásamt fráveitulögnum að rotþró merkt á grunnmynd.
Lagnir vatns og rafmagns nýbyggingar samtengt eldri útlusum norðaustan viðbyggingar.
Vatns- og rafmagnsnirtæk til útlúsa og viðbyggingar merkt á grunnmynd.
Nauðsynleg vinnulýsing og rafmagnslagarnir í samræmi við ætlaða notkun byggingar
Vatns og raftagnir eru fyrirhugaðar í gólf og utanálggjandi.
Rafmagnskynding í aðstöðurymi, anddyri og salerni.

Algild hönnun/umferðarleiðir: (112/2012)
Hindrunarlaus umferð um byggingu slíkt byggingarreglugerð gerir ráð fyrir.

Öryggi: (112/2012 11.1.2. gr.)
Setja skal út- og neyðarlýsingu í landbúnaðar og iðnaðarhúsum stærri en 200 m².
Um frágangur vinnupalla og öryggisbúnað á byggingarstað skal farið eftir lögum
um aðbúnað, hollustuhætti og öryggi á vinnustöðum.
Val glergerða og flokkun eftir ÍST EN 12600
Frágangur lóðar: (112/2012 7.2 kafl.)
Jafna jarðveg og plön meðfram byggingu, slíkt að vatn renni frá byggingu

Meðhöndlun sorps:
Öll meðhöndlun sorps skal vera í samræmi við reglur sveitafélagsins.

STIKAN Teiknistofa

Mannvirkja-, Raflagna- og Lýsingarhönnun

Furuvellir 7. 600 Akureyri stikan@stikan.is

Magnús Valur Benidiktsson

190570-3719

S: 8980497

PRYÐISMENN

BYGGINGALAUSNIR

Furuvöllum 7. 600 Akureyri gf@prydismenn.is

Guðmundur Friðriksson

090673-4169

S: 8461486

Verkefni: Sauðburðar- og Aðstöðuhús

Unnið fyrir: Sigurður Þór Guðmundsson

Staðsetning: Holt, Pistilfirði, Langanesbyggð

Teikning: Afstöðumynd 1:500

Landnúmer: L154554

Staðgr.númer: 6710-10-00032000

01	A	Byggingarheimild - Umsókn	11.04.2025	GF
Nr.	ID.	Skýringartexti	Dags.	Undirskr.
Hönnuður MVB	Teiknað af GF	Yfirfarið MVB	Hönnunarstj. MVB	Mælikvarði 1:500, 1:1000
Verknr. T25-111	Teikn. nr. A1.10	Útgáfa. 01	Blaðastærð A2	Dagsetning 12.04.2025

Samþykki:

© Þessi teikning tilheyrir hönnuði, afrit eða not af teikningu eru óheimil utan skriflegs samþykkis.