


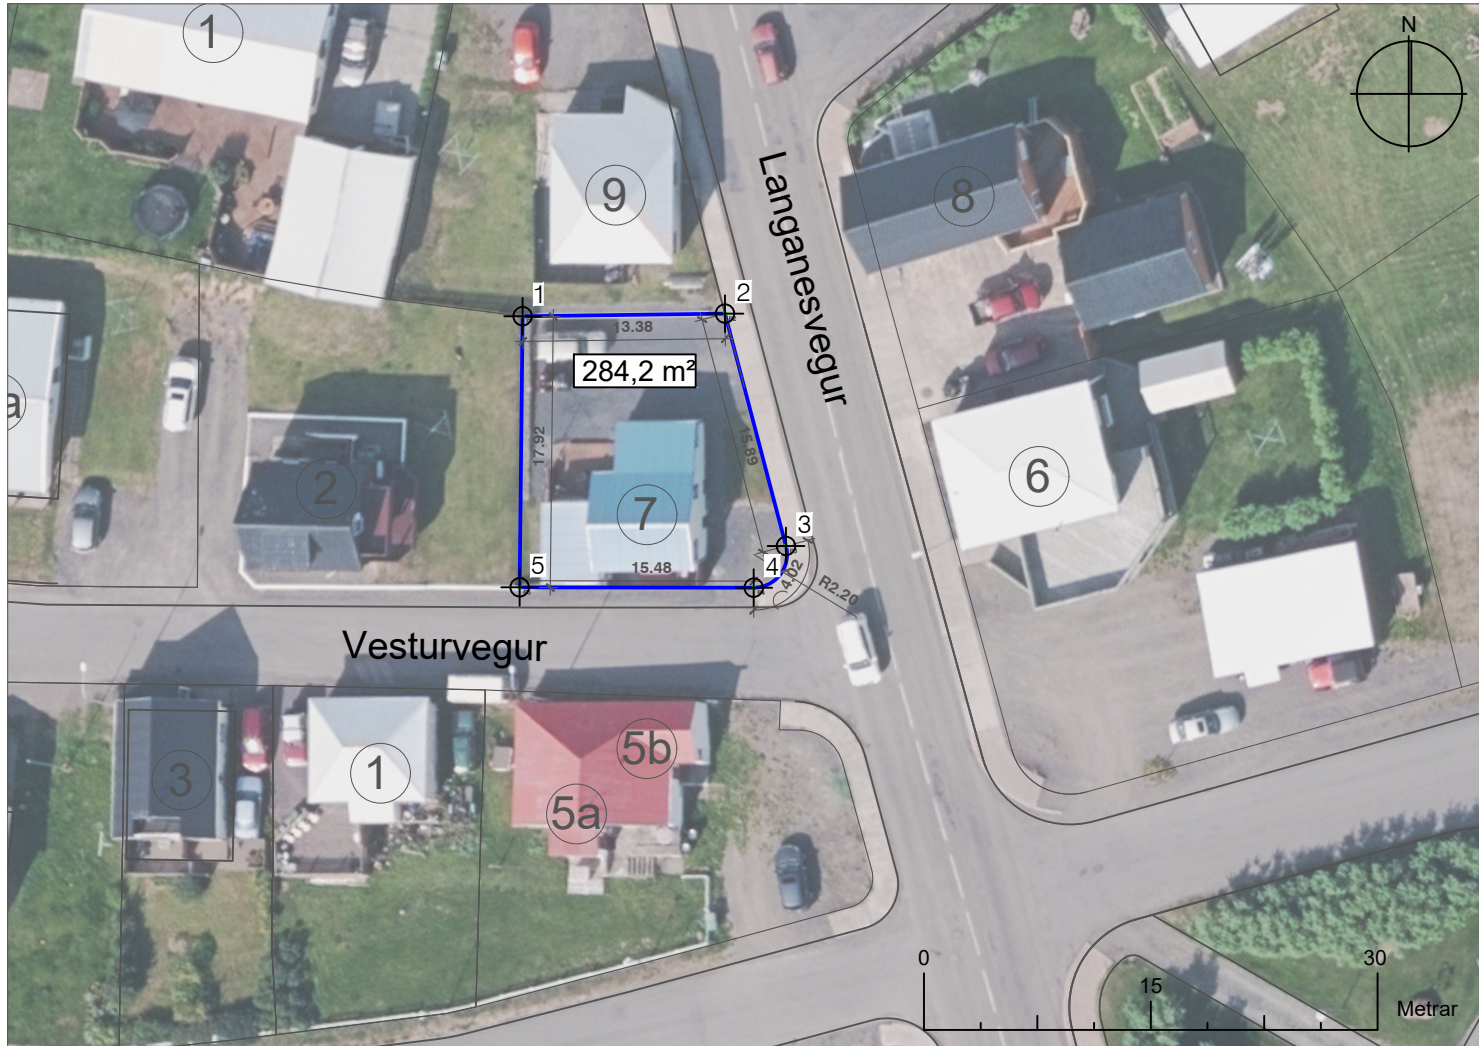

Merkjalýsing

Skv. lögum um skráningu, merki og mat fasteigna nr. 6/2021 og reglugerð um merki fasteigna nr. 160/2024.


Lýsing merkja

Staðfest eru lóðamörk fyrir Langanesveg 7 á Þórshöfn í Langanesbyggð. Lóðin er byggð og gerður var samningur um lóðarleigu undir íbúðarhús árið 1952 þar sem lóðin var leigð með erfðafestu til 60 ára. Stærð hinnar leigðu lóðar var 192 m² sem er sama stærð og skráð er í landeignaskrá. Með þessari merkjalýsingu stækkar lóðin um 92,2 m² og verður skv. þessari merkjalýsingu 284,2 m².

Lóðamörk byggja á núverandi fyrirkomulagi á Langanesvegi 7 og næstu lóða. Merki lóðarinnar eru þannig: Að norðan liggur lóðin að Langanesvegi 9, að austan að gangstétt við Langanesveg, að sunnan að gangstétt við Vesturveg og að vestan að Vesturvegi 2.

Langanesvegur 7 afmarkast af hnitpunktum 1-5 sem eru settir fram á uppdrætti og í hnitaskrá. Hnitsetning lóðarinnar er unnin á stafrænum grunni í ISN 93 grunnstöðvarneti og á loftmynd frá Loftmyndum ehf frá 2021. Lóðarmörk voru mæld og dregin upp 12. september 2025. Nákvæmni mælinga er 10 cm eða nákvæmari.

SKÝRINGAR

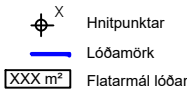

HNITASKRÁ

HNIT	AUSTUR	NORDUR
P1	665263.94	638154.16
P2	665301.06	638163.76
P3	665307.52	638139.11
P4	665270.40	638129.51

Samþykkt, dagsetning og stimpill sveitarfélags



Merkjalýsandi:
Arnar Birgir Ólafsson
Kt. 070672-5299



Unnið fyrir:
Langanesbyggð
Langanesvegur 2
680 Þórshöfn

Loftmynd: Loftmyndir ehf
Hnitakerfi: ISN 93
Nákvæmni: 10 cm

LANGANESVEGUR 7, ÞÓRSHÖFN MERKJALÝSING

Dagsetning 12. sept. 2025
Landeignarnúmer: 154689
Mælikvarði: 1:500
Flatarmál lóðar 284,2 m²
Blaðastærð: A4
Verknúmer LBML-2511