
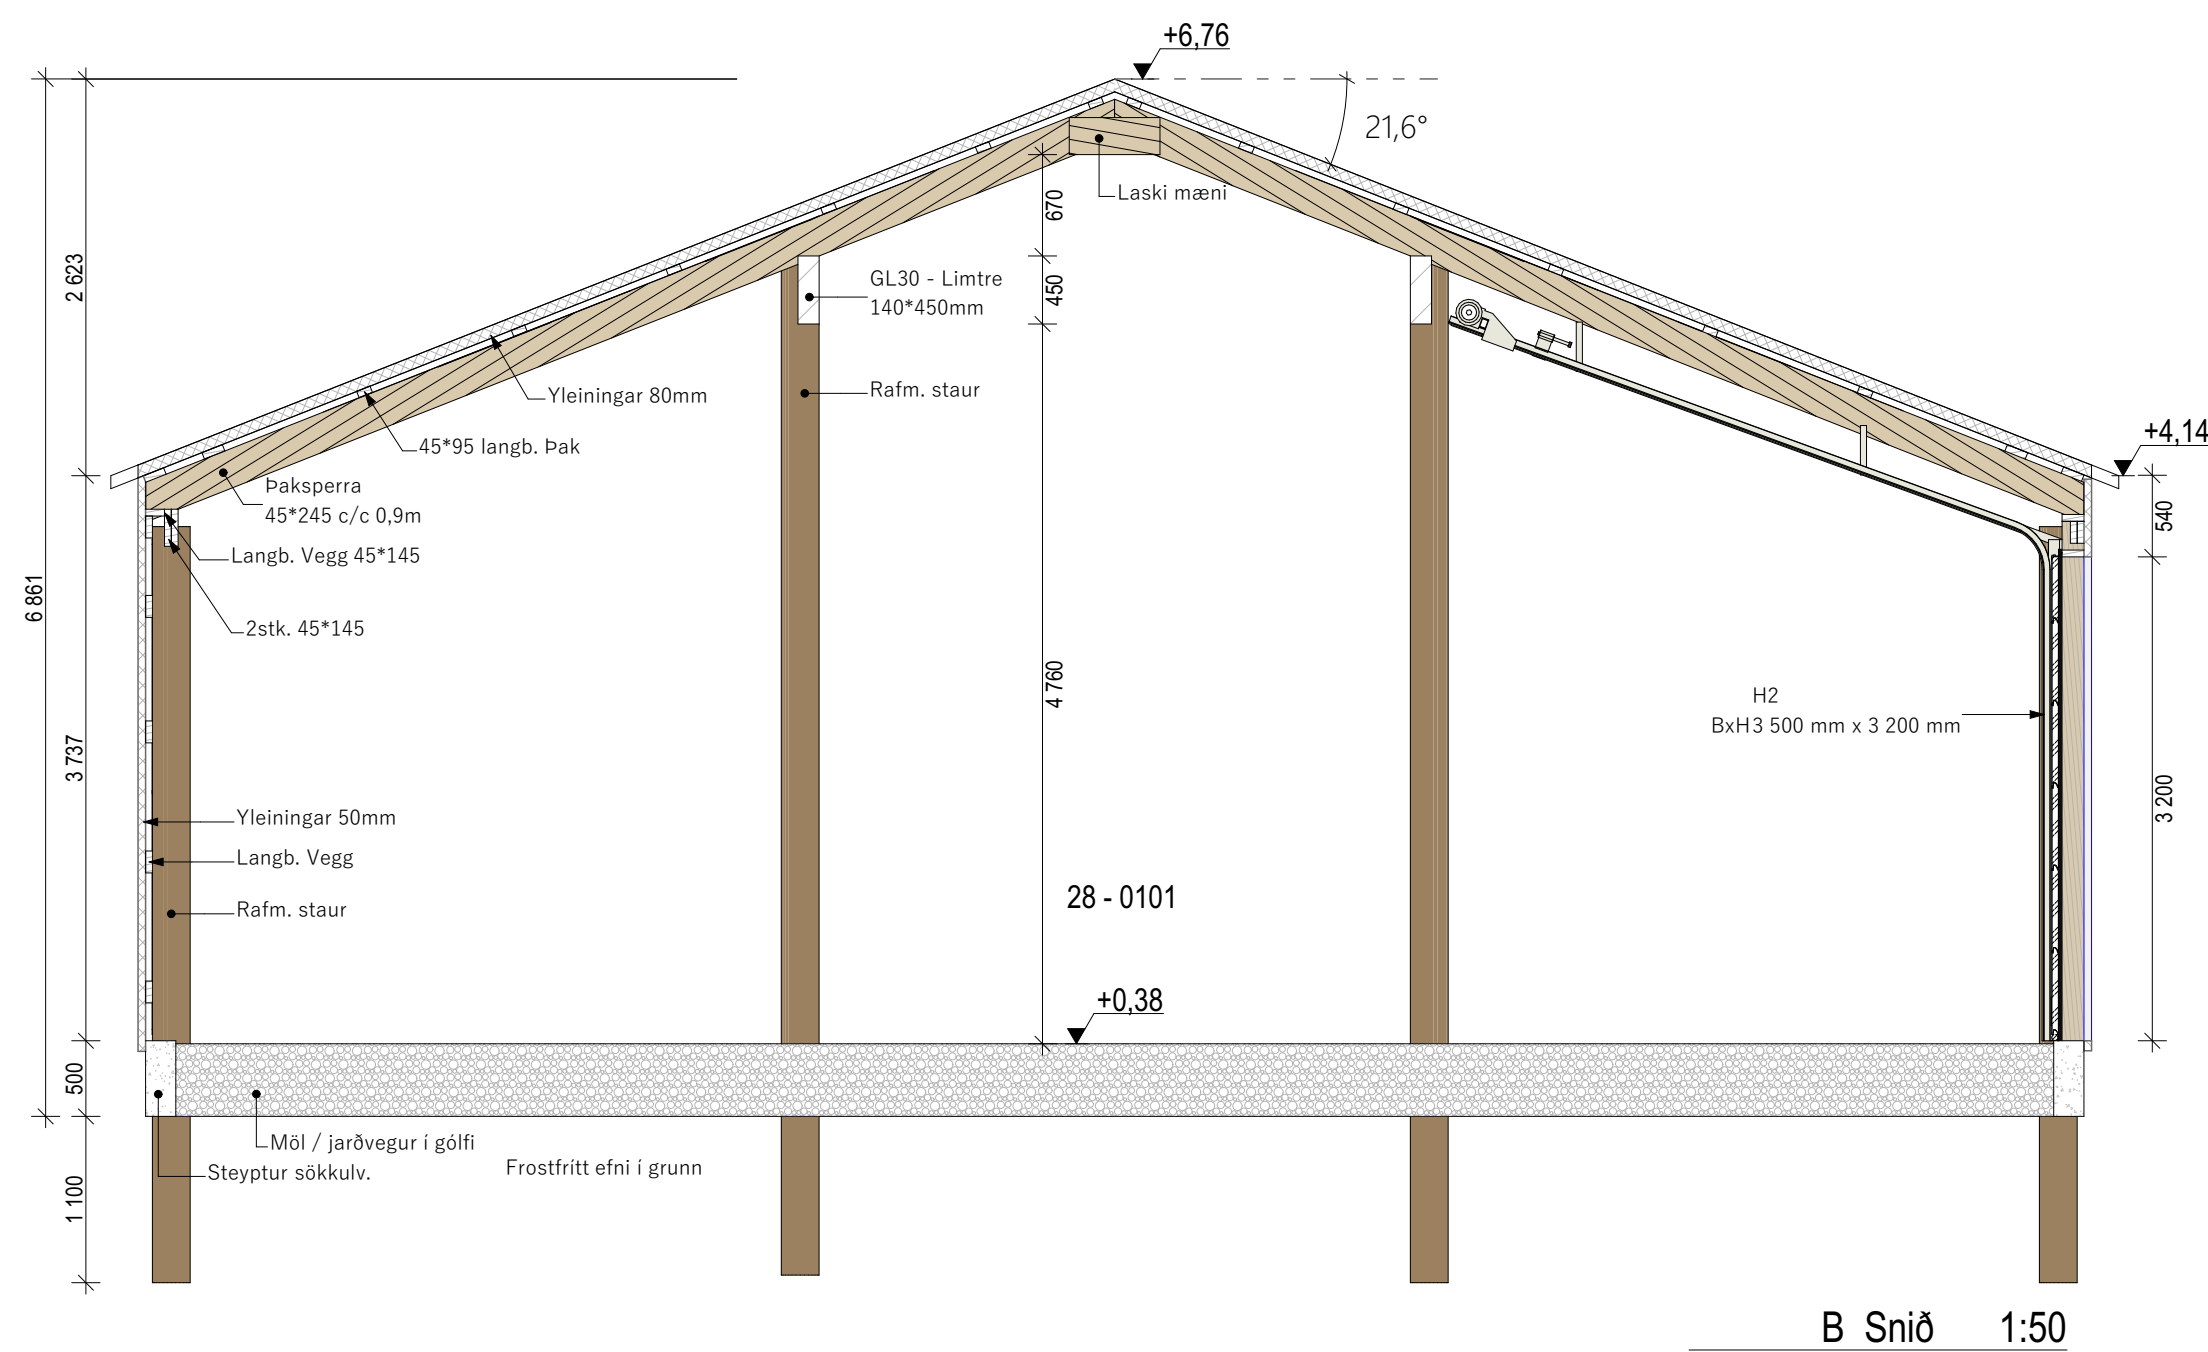


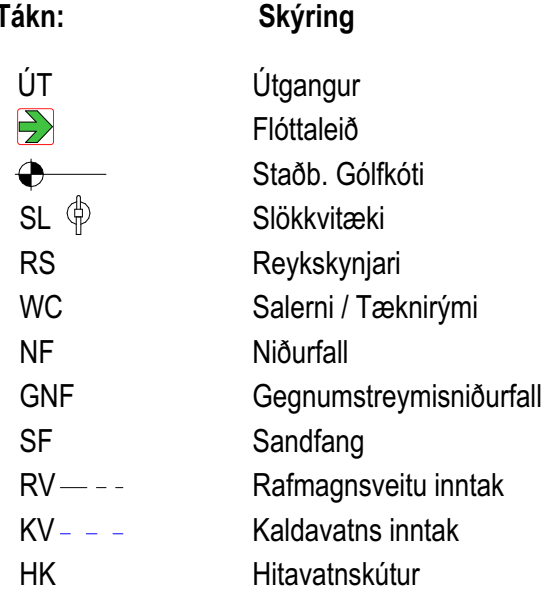

STIKAN Teiknistofa
 Mannvirkja-, Raflagna- og Lýsingarhönnun
 Furuvellir 7. 600 Akureyri stikan@stikan.is S: 8980497

 **PRYÐISMENN**
 BYGGINGALAUSNIR
 Guðmundur Friðriksson
 090673-4169

Furuvöllum 7. 600 Akureyri gr@pryðismenn.is S: 8461486

Verkefni:	Sauðburðar- og Aðstöðuhús
Unnið fyrir:	Sigurður Þór Guðmundsson
Staðsetning:	Holt, Pistilfirði, Langanesbyggð
Teikning:	Grunnmynd / Sníð
Landnúmer	L154554
Staðgr.númer	6710-10-00032000

01	A	Byggingarheimild - Umsókn	11.04.2025	GF
Nr.	ID.	Skýringartexti	Dags.	Undirskr.

Hönnuður MVB	Teiknað af GF	Yfirfarið MVB	Hönnunarstj. MVB	Mælikvarði 1:100, 1:50
Verk.nr. T25-111	Teikn. nr. A1.20	Útgáfa. 01	Bláðastærð A1	Dagsetning 12.04.2025

Samþykki:

© Þessi teikning tilheyrir hönnuði, afrit eða not af teikningu eru óheimil utan skriflegs samþykkis.