






Austur 1:100

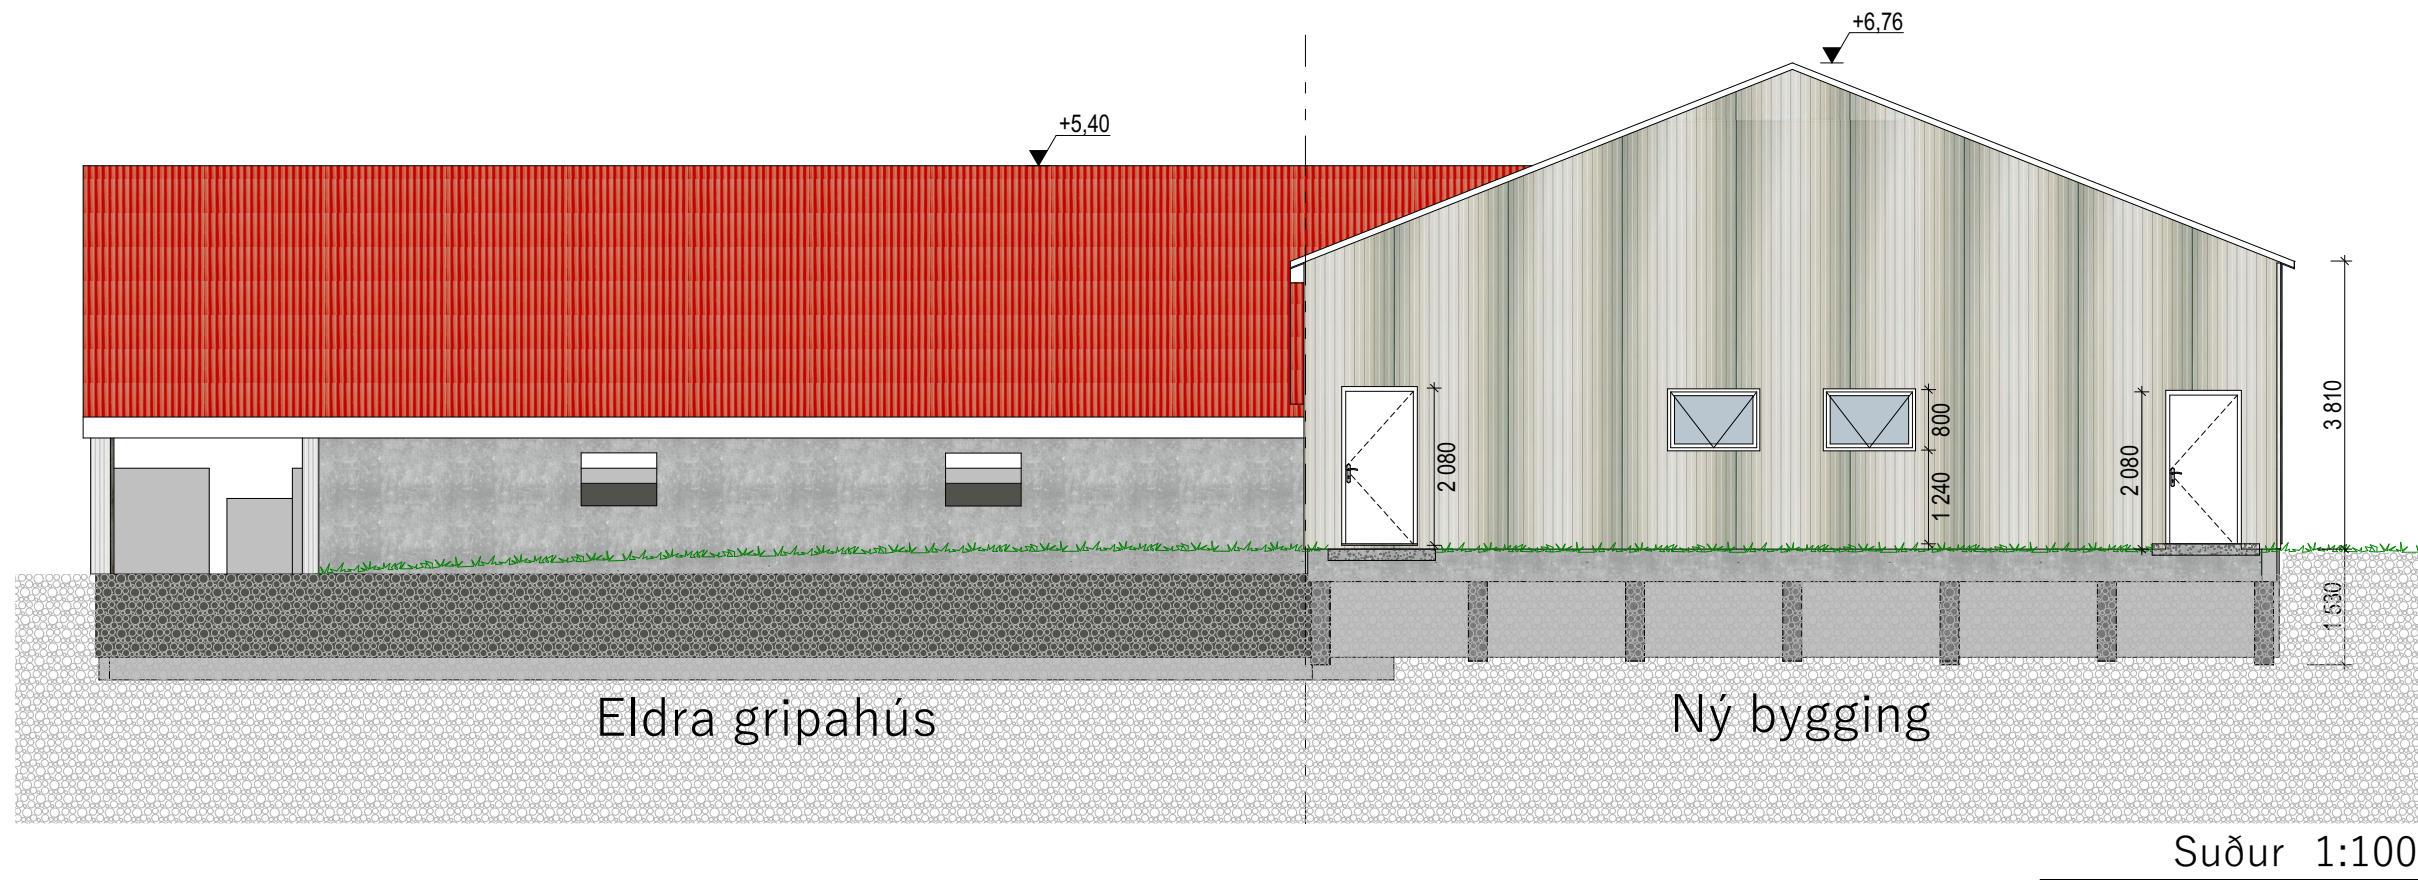

Suður 1:100

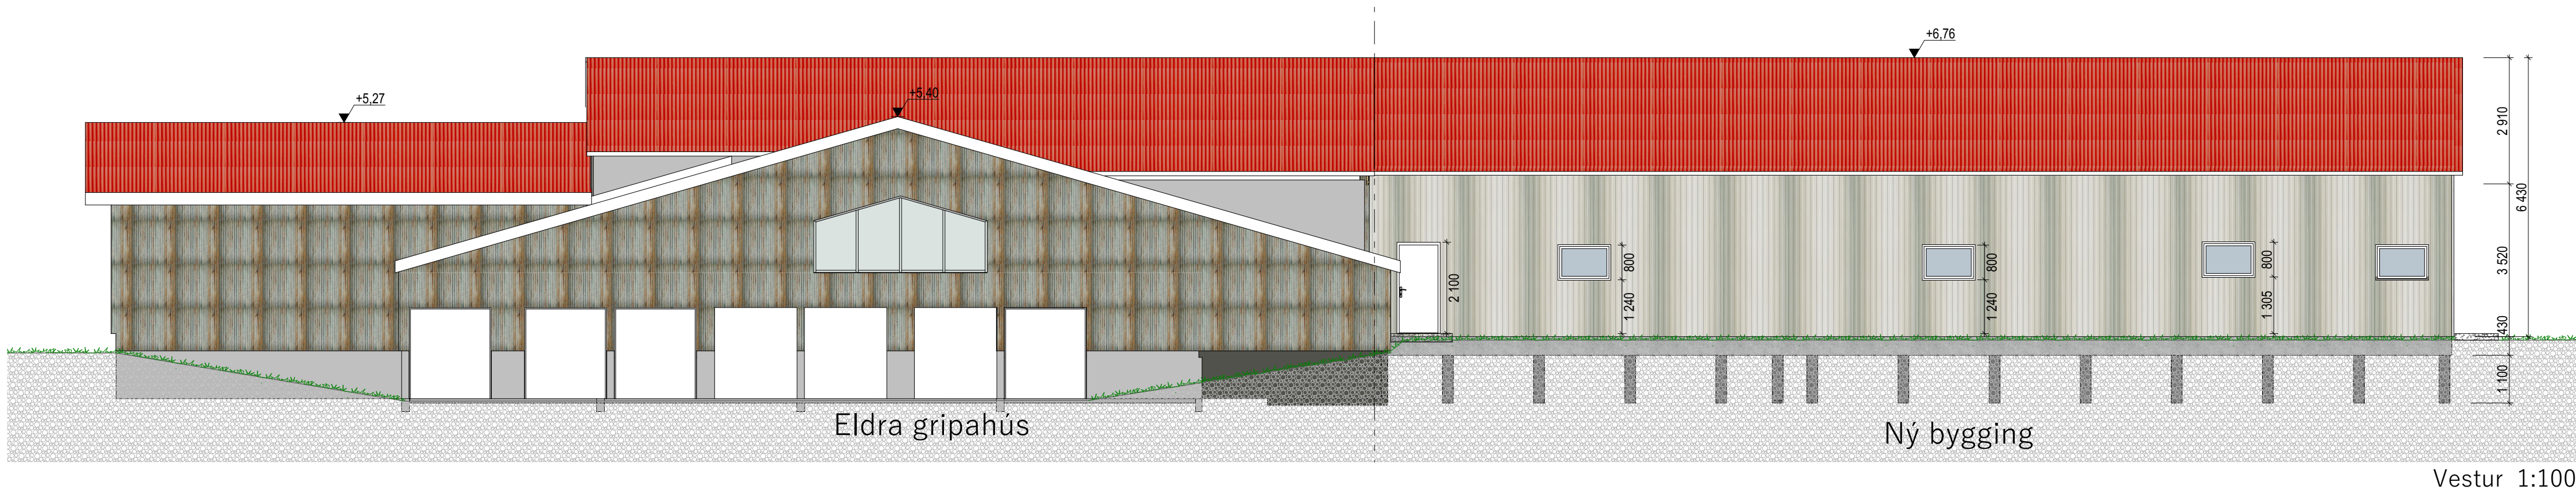

Vestur 1:100

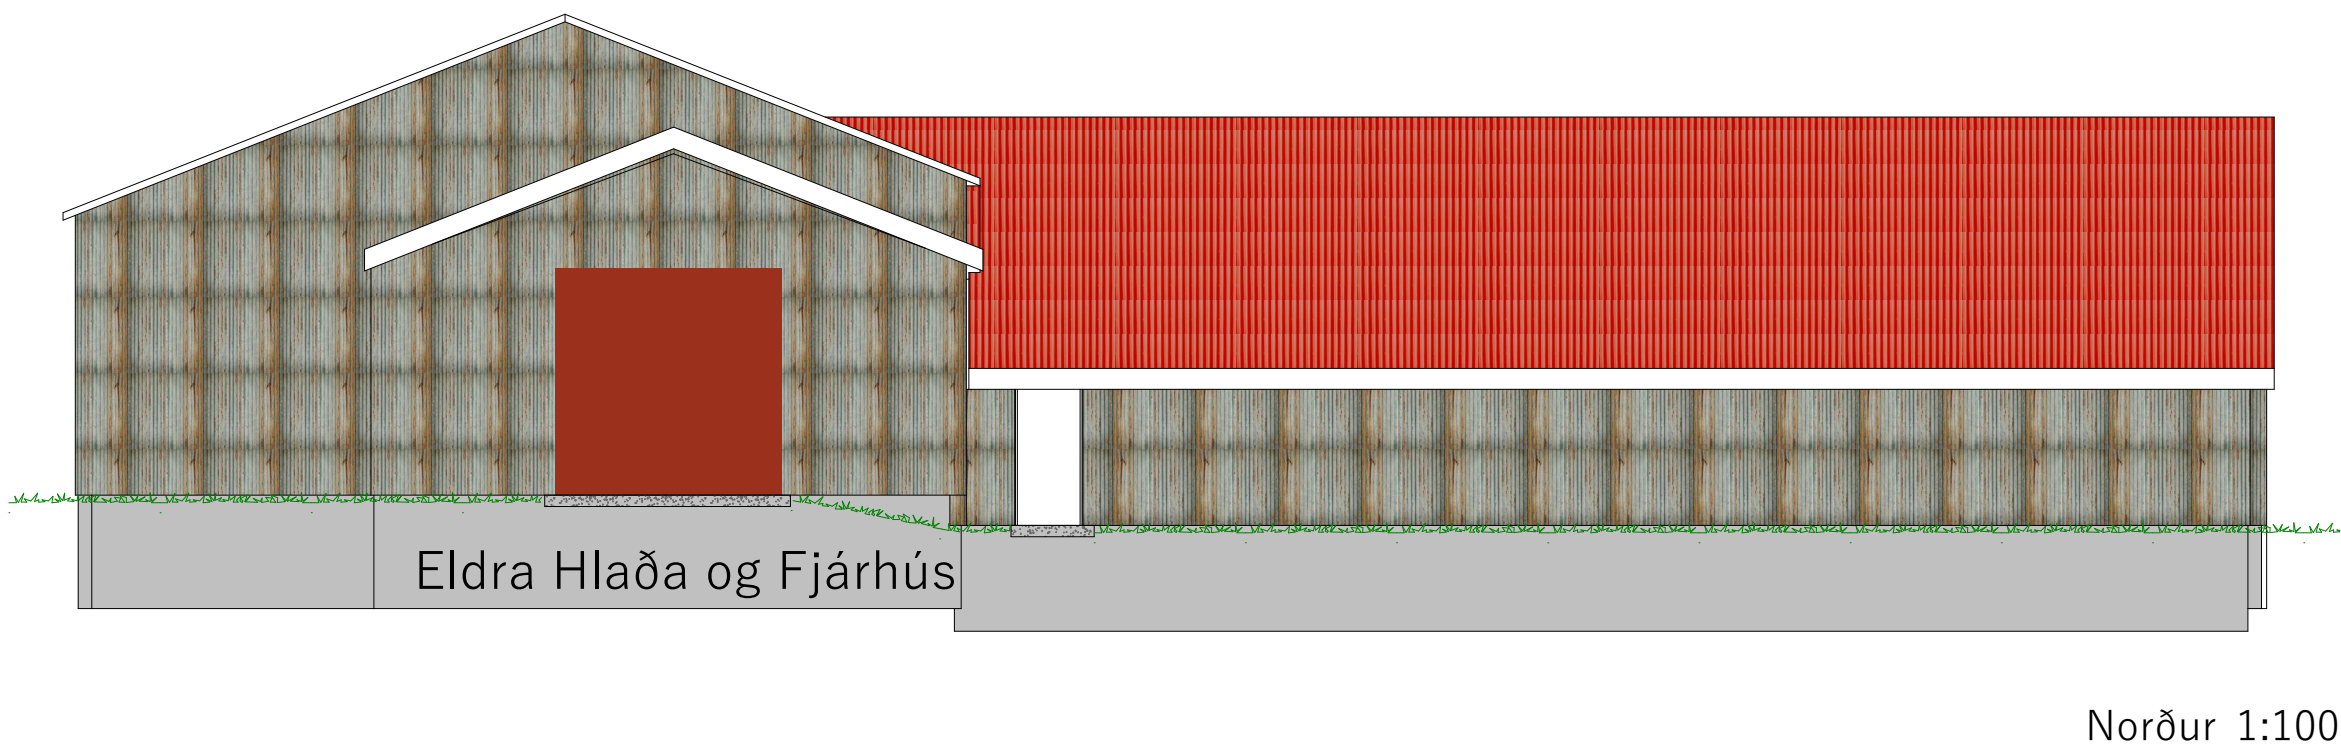

Norður 1:100

STIKAN Teiknistofa
Mannvirkja-, Rafagna- og Lýsingarhönnun
Furuvöllur 7, 600 Akureyri stikan@stikan.is S: 8980497

Magnús Valur
Beníktsson
190570-3719



Guðmundur Friðriksson
090673-4169
Furuvöllur 7, 600 Akureyri gfi@prydismenn.is S: 8461486

Verkefni: Sauðburðar- og Aðstöðuhús
Unnið fyrir: Sigurður Þór Guðmundsson
Staðsetning: Holt, Þistilfirði, Langanesbyggð
Teikning: Útlit - Allar áttir
Landnúmer: L154554
Staðgr.númer: 6710-10-00032000

01	A	Byggingarheimild - Umsókn	11.04.2025	GF
Nr.	ID.	Skýringartexti	Dags.	Undirskr.

Hönnuður MVB	Teiknað af GF	Yfirfarið MVB	Hönnunarstj. MVB	Mælikvarði 1:100
Verknr. T25-111	Teikn. nr. A1.40	Útgáfa. 01	Bláðastærð A1	Dagsetning 12.04.2025

Samþykki:

© Þessi teikning tilheyrir hönnuði, afrit eða not af teikningu eru óheimil utan skriflegs samþykkis.