




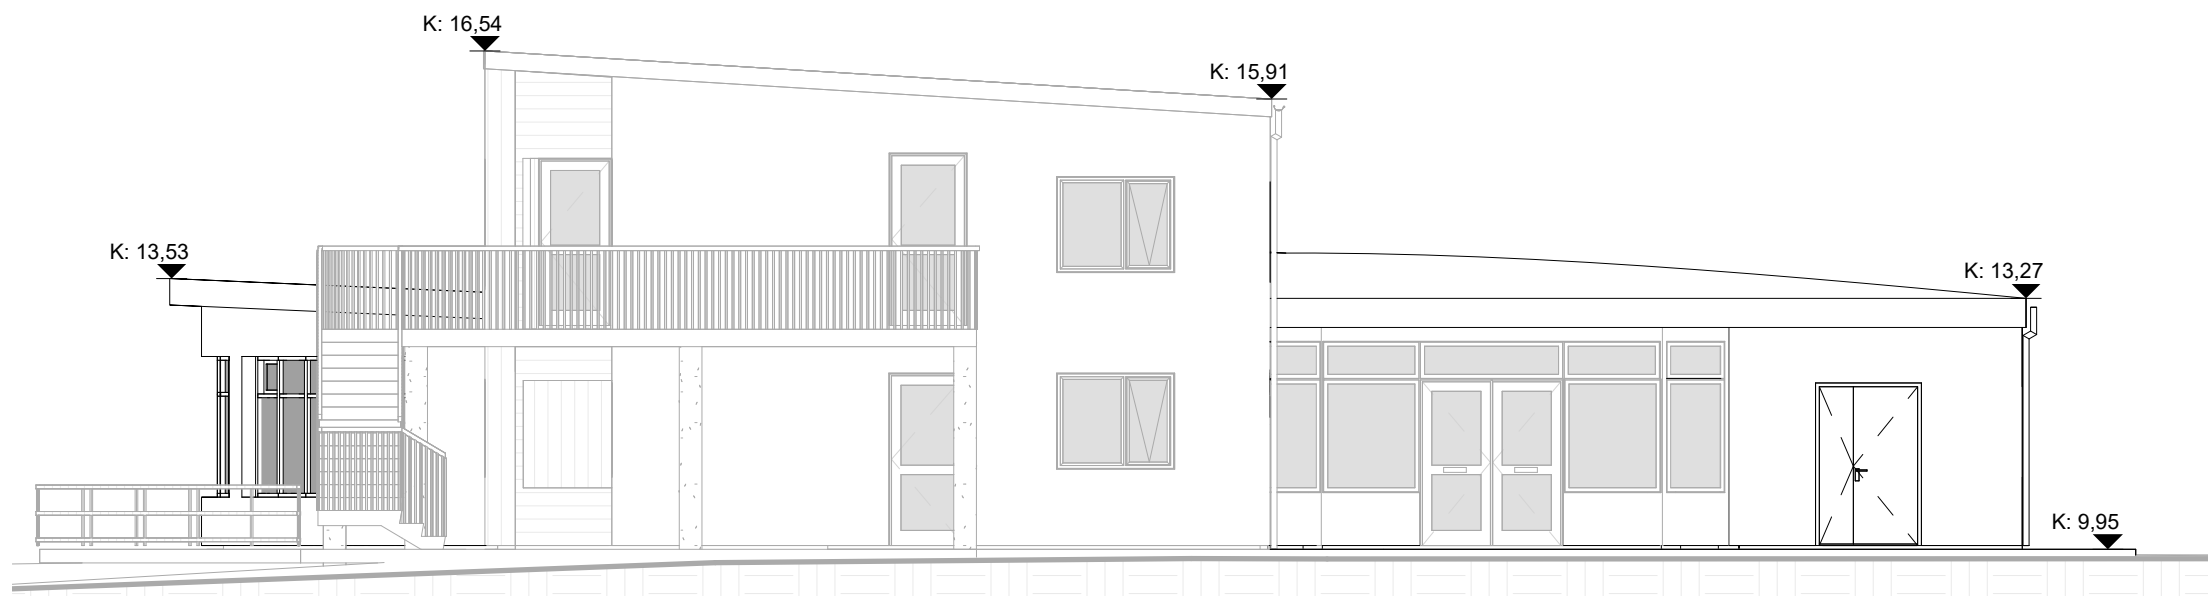


Austur
1 : 100

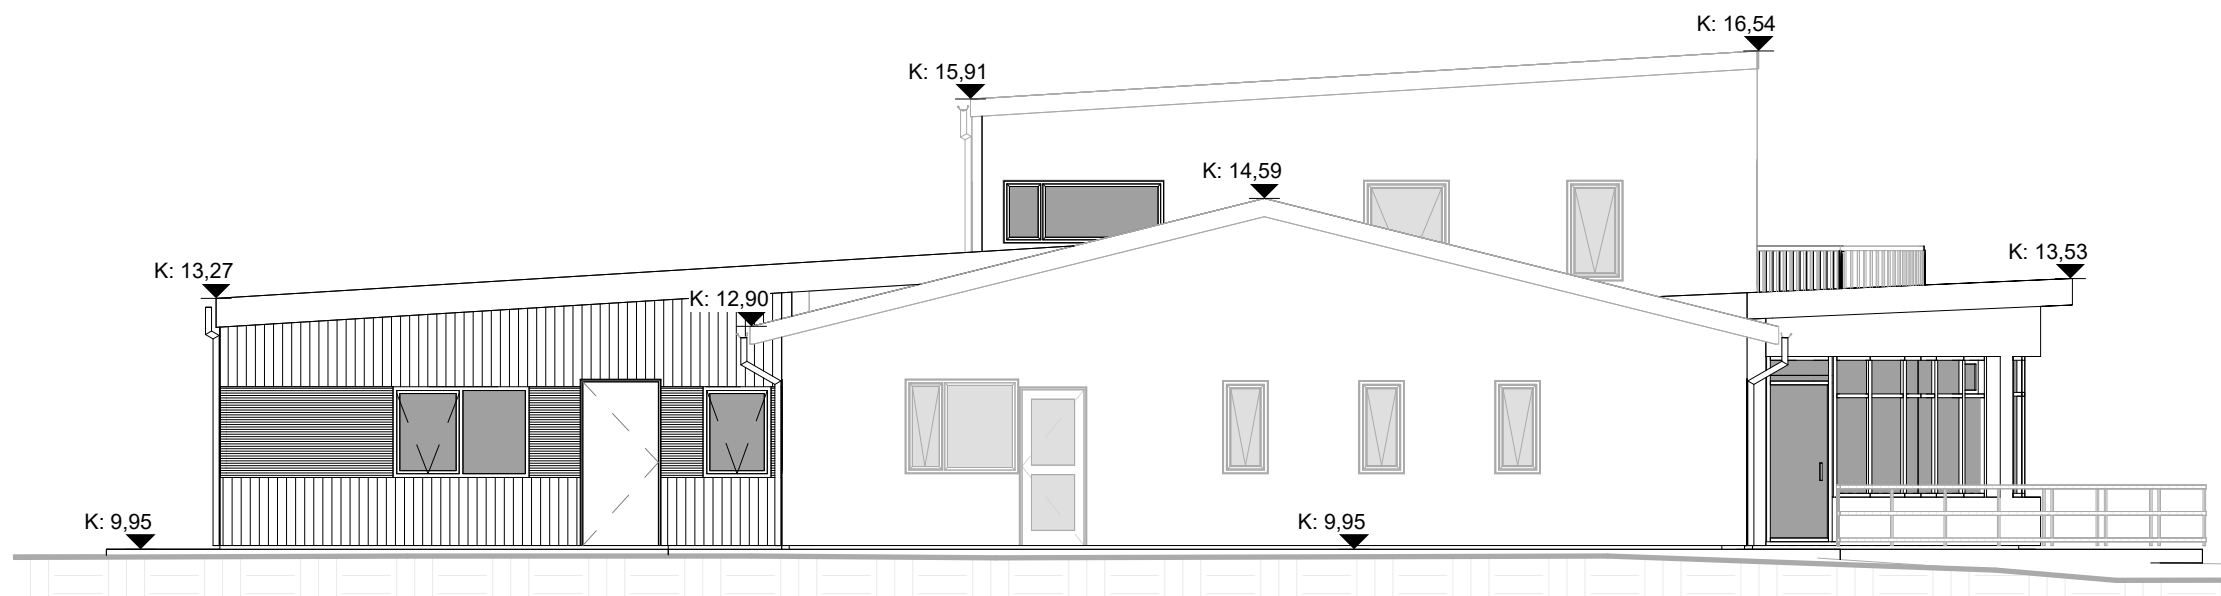


Vestur
1 : 100

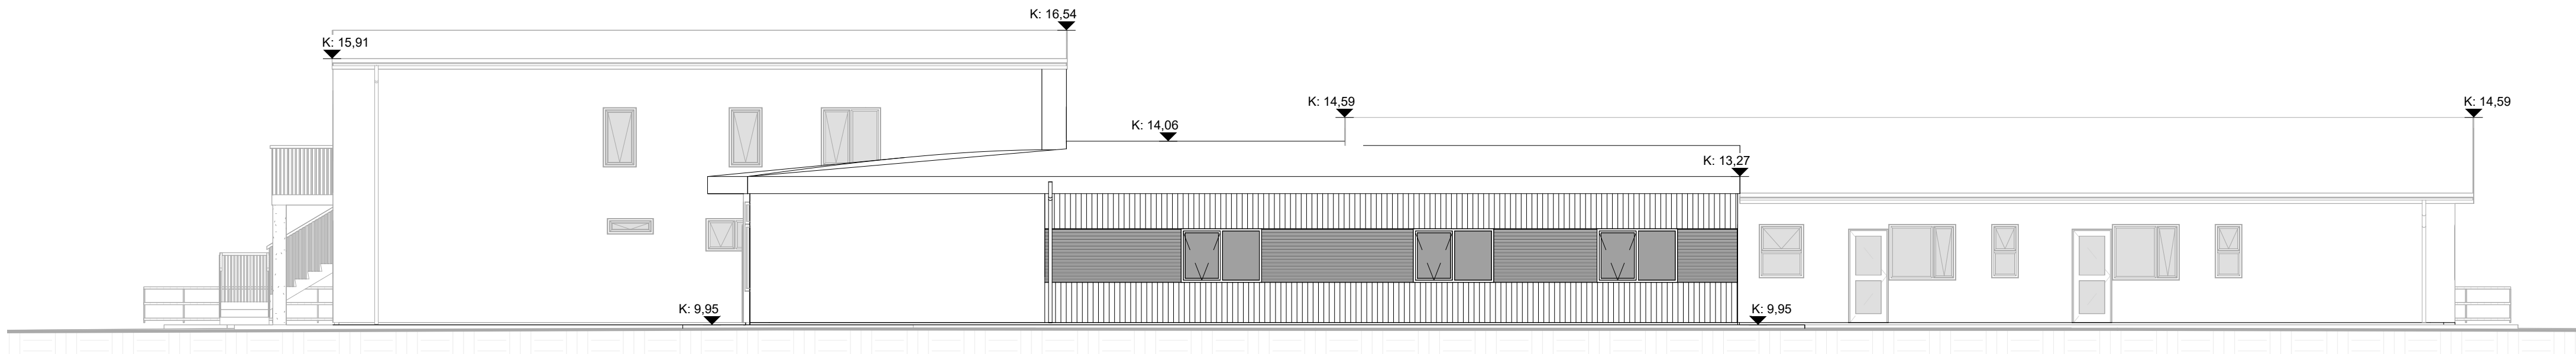

Norður
1 : 100

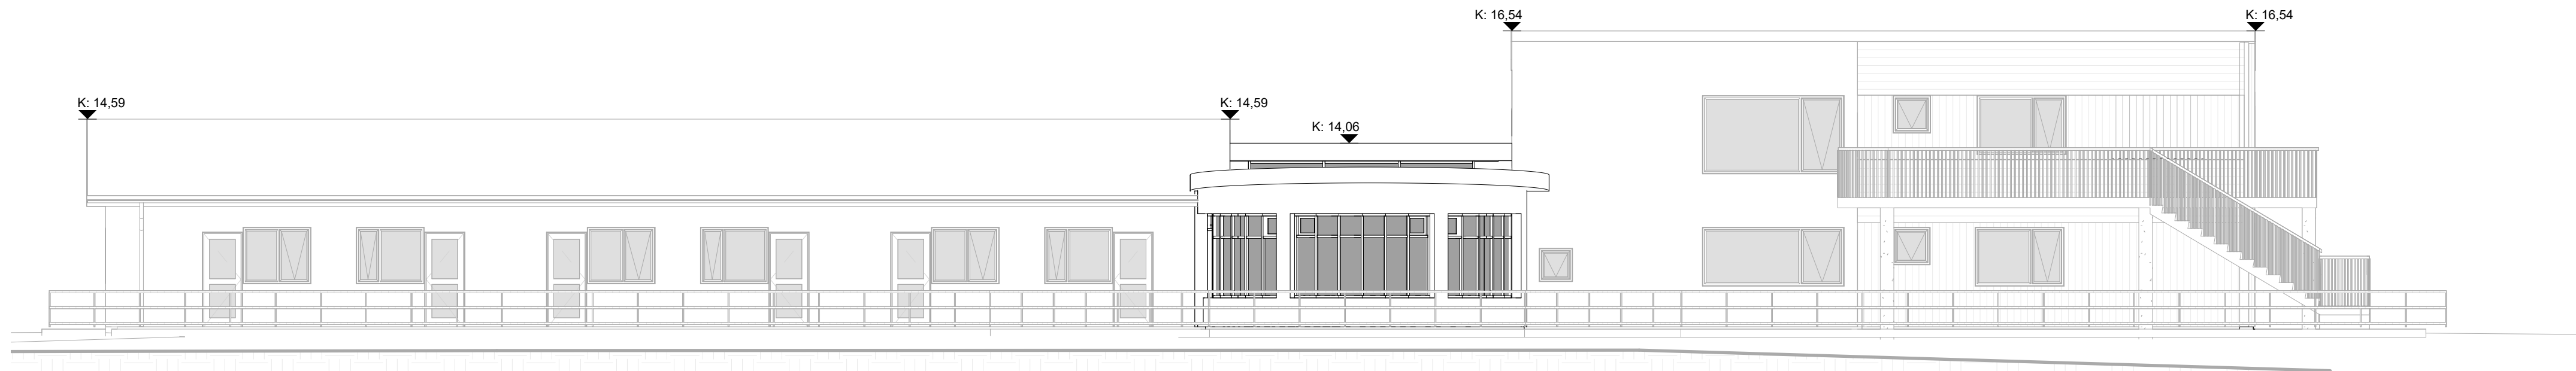

Suður
1 : 100

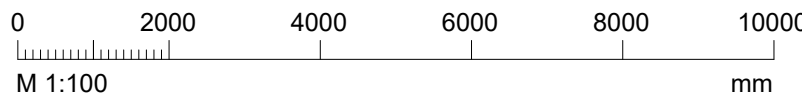

Hönnunarskjóti: *Almar Eggertsson*

1	08/04/2025	Útgáfa	AE	AE
Útg.	Dags.	Skýring	Br.af:	Samþ.af:
Verkhelti:				
Dvalarheimilið Naust				
Heimilisfang:				
Langanesvegur 3b, 680 Þórshöfn				
Verktægun:				
Viðbygging / Breytingar - Áfangi 2				
Landnúmer:				
L154685				
Ásýndir				
Hannað af: AE				
Matshluti: 05				
Teiknað af: AlH				
Mælikvarði: 1:100				
Yfirfarð af: AE				
Dagsetning: 08/04/2025				
Samþykkt:				
<i>Almar Eggertsson</i>				
 FAGLAUSN FRAMKVEMDIR - RÁÐGJÖF - HÖNNUN				
Faglaun ehf., faglaun@faglaun.is http://www.faglaun.is/ Gæðarsbraut 18a, 640 Húsavík - Skipagata 16, 600 Akureyri				
Almar Eggertsson, BFI, kt: 260577-4179 Knutur Jónasson, BFI, kt: 190972-4899				
Aðaluppdráttur				
12018				
Verknúmer				
HÖNNUNUR ÁSKILUR SÉR ALLAN RÉTT Á TEKNINGUM - FJÖLFÖLDUN ER HÁÐ SKRIFLEGU SAMÞYKKI				
A.1.02.01		1		
Teiknínúmer		Útgáfa		