



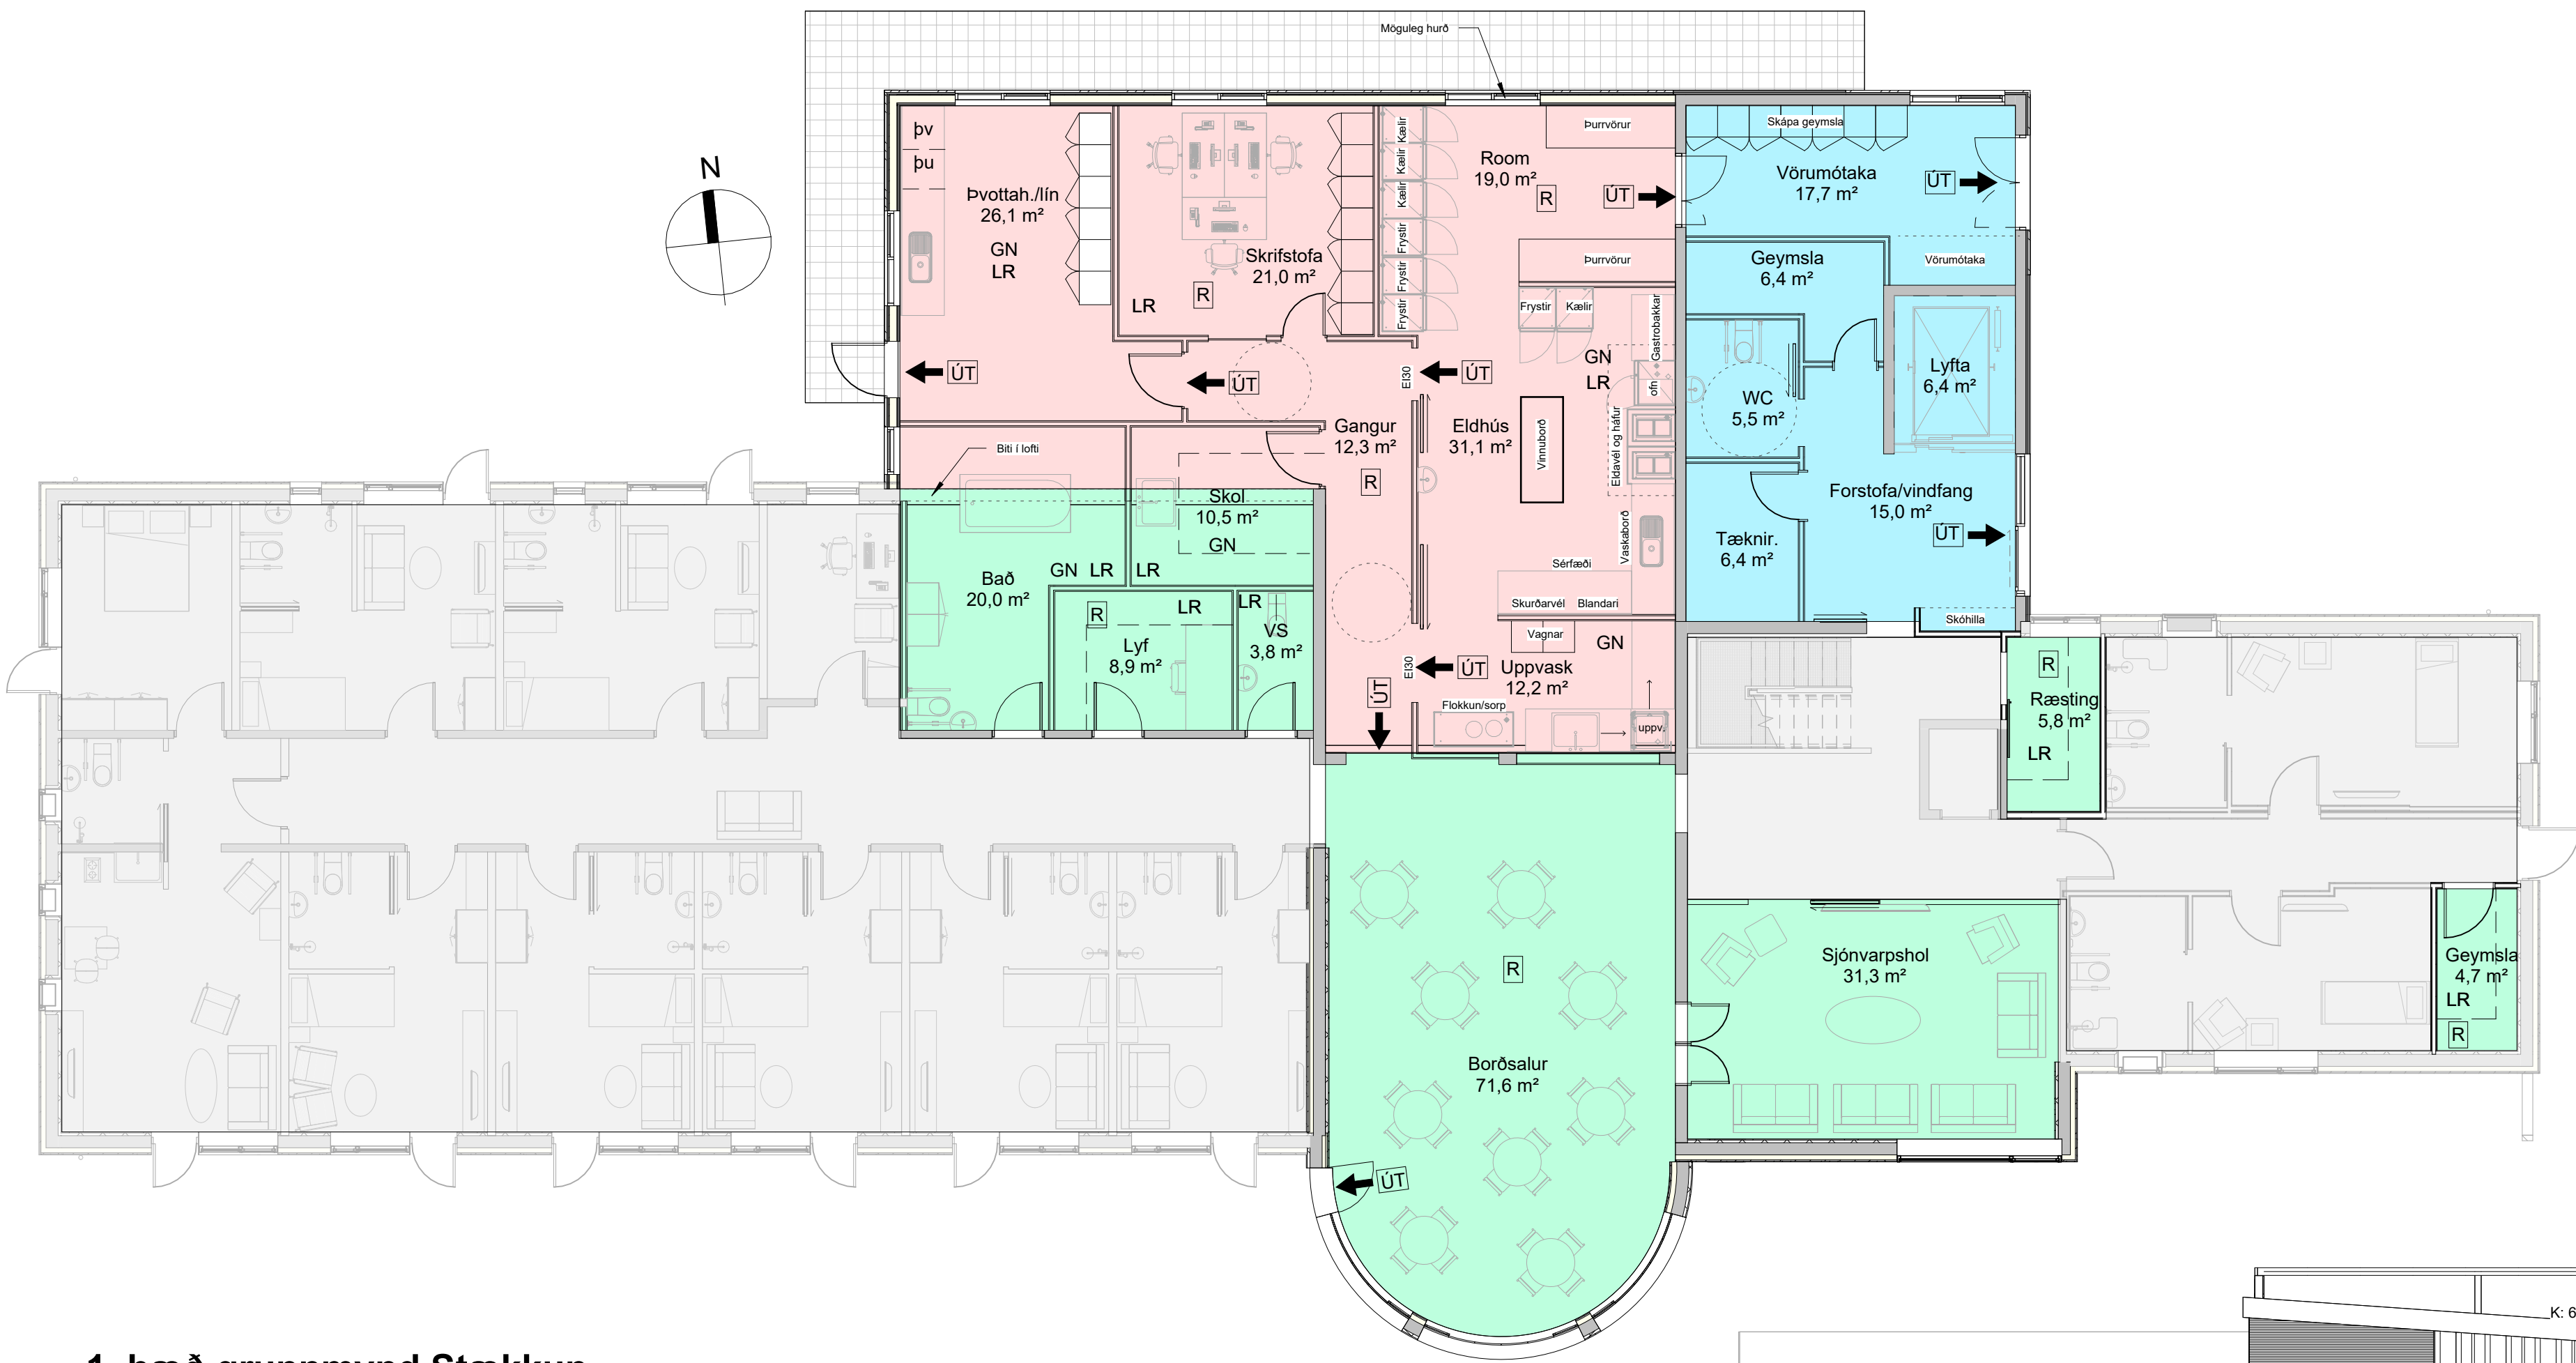

1. hæð grunnmynd Stækkun
1 : 100

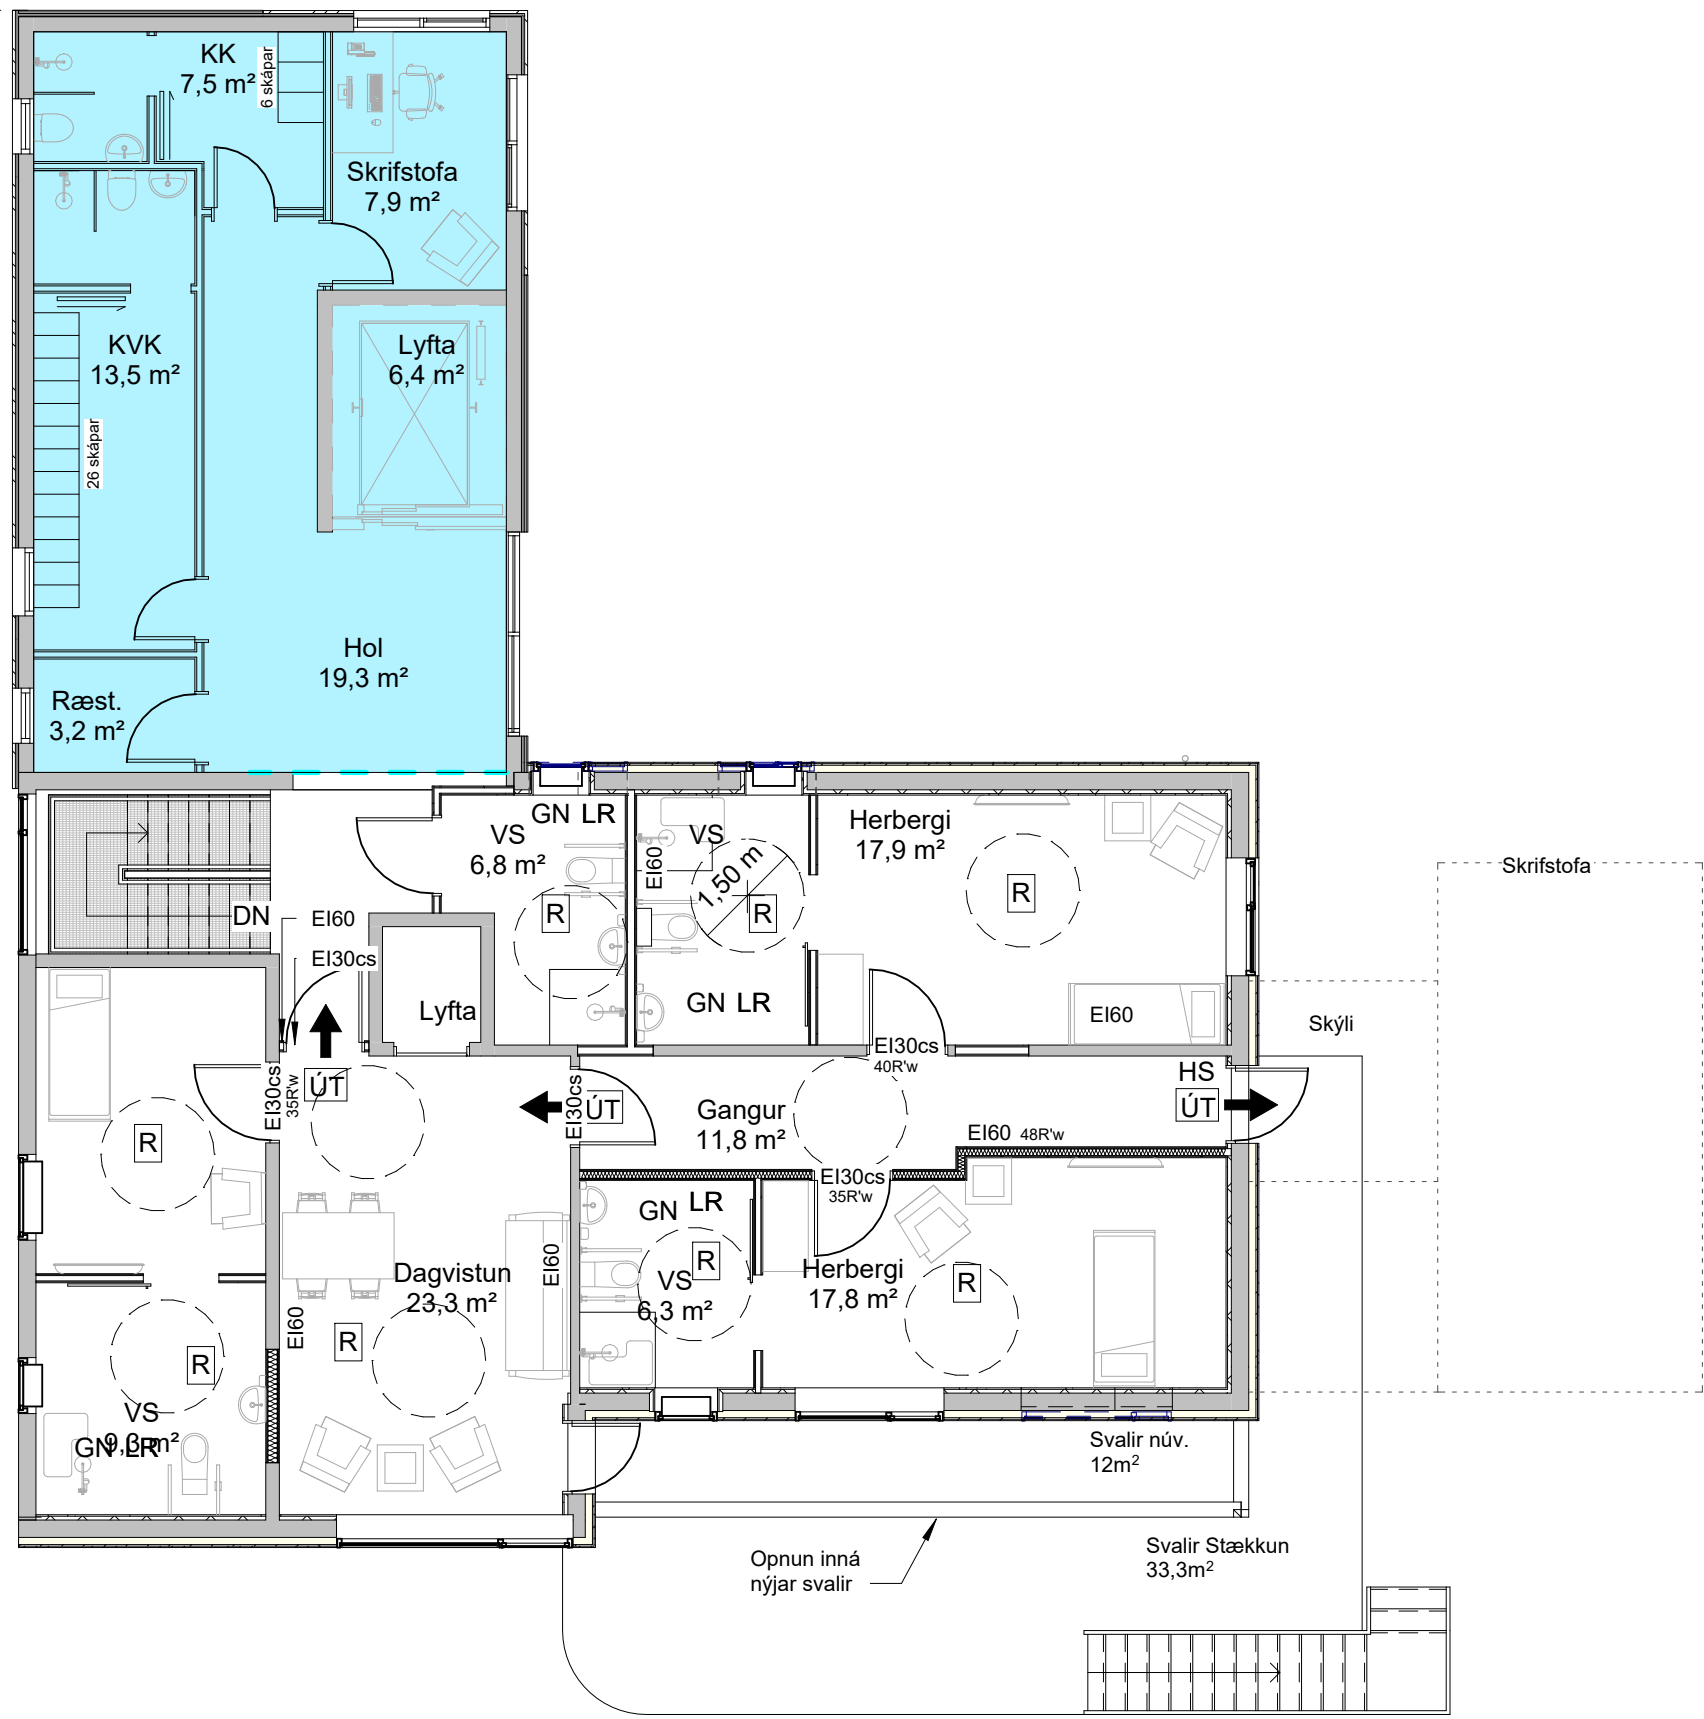


2. hæð Grunnmynd
1 : 100

Verkhelti:
Dvalarheimilið Naust


Verktengund:
Breytingar / Endurbætur




Austur
1 : 100

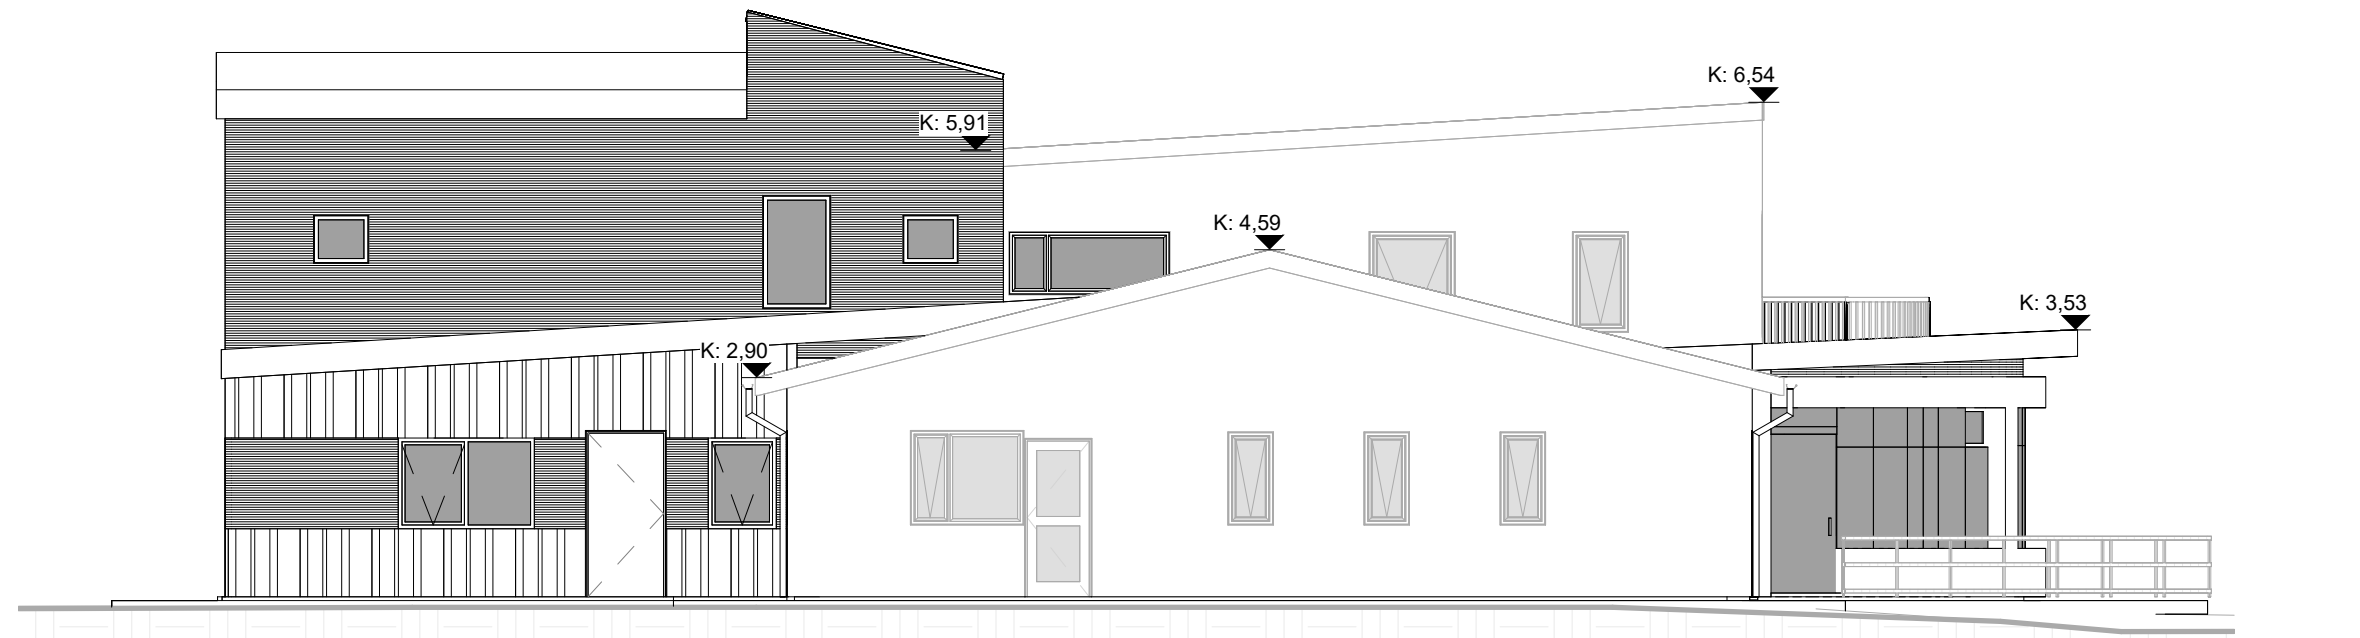

Vestur
1 : 100

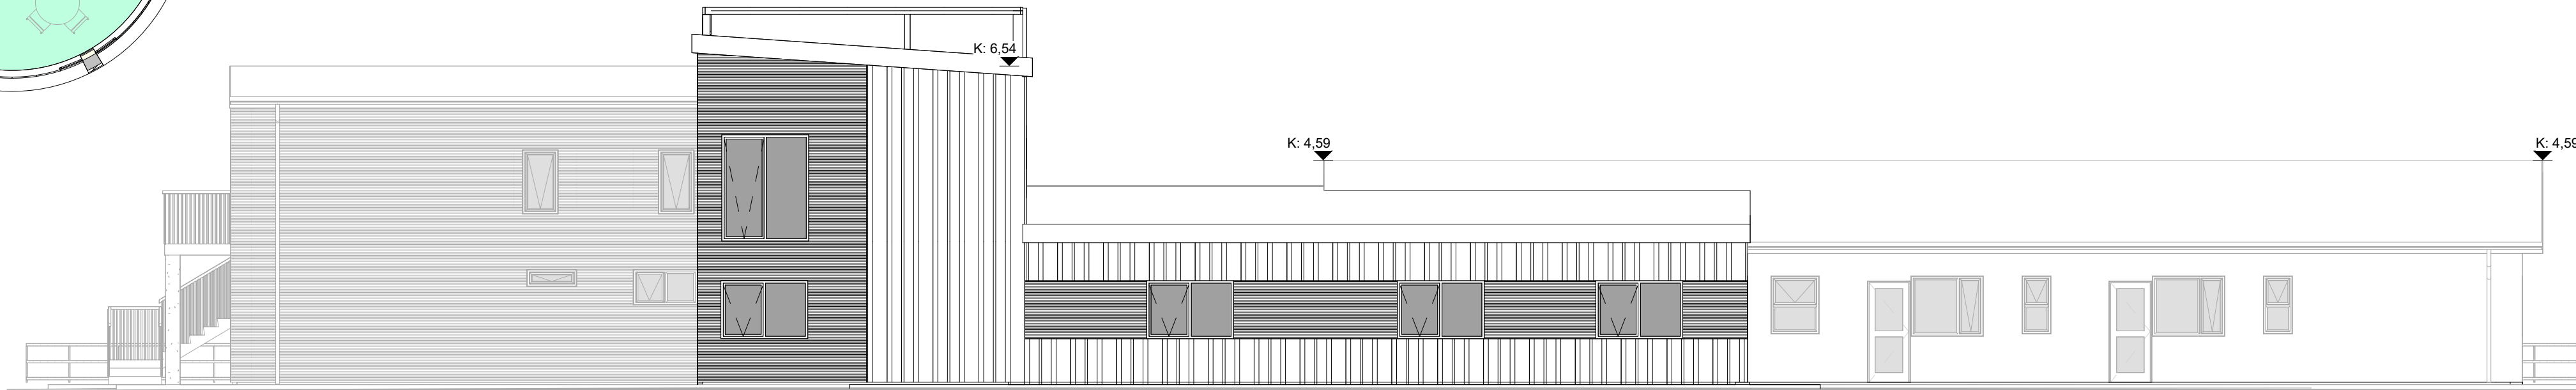

Norður
1 : 100

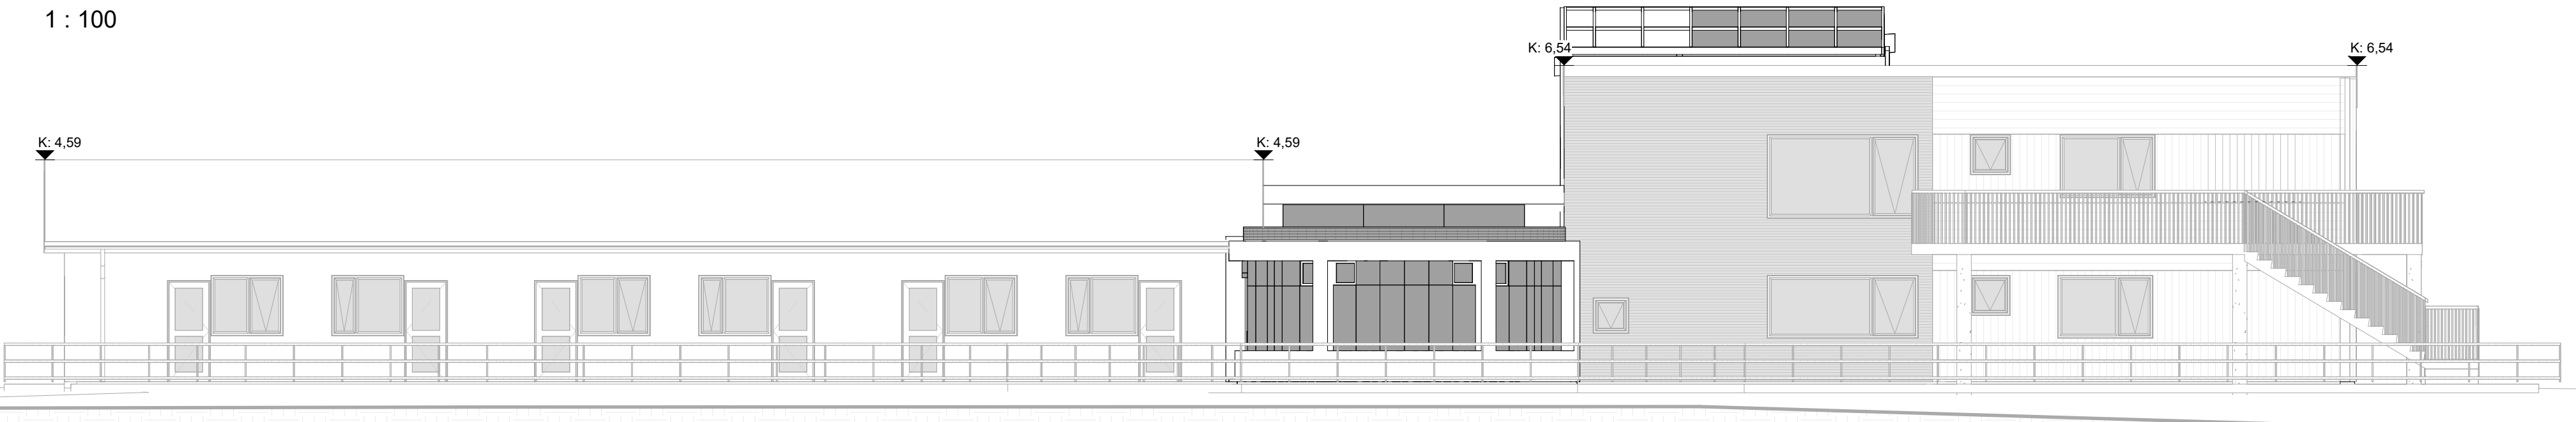

Suður
1 : 100

