



Byggingarlýsing

Sótt er um leyfi fyrir einbýlishúsi við Lækjarveg 2 í Þórshöfn.

Landnúmer Lxxxx.

Húsið er úr timburgrind sem er reist á steinsteyptum sökklum. Botnplatan er staðsteypt og botnplatan einangruð að neðan með 100mm plasteinangrun.

Útveggir hússins eru úr 50 x 150mm grindarefni og afstífaðir með 12mm krossviði, einangraðir með 150mm steinullareinangrun og klæddir með loftaðri læstri álklaðningu í dökkgráum litn nema við innangang og undir verönd er klætt með lerki timburklaðningu.

Þakið er tvískipt mænispak annað með 11 gráðu halla og hitt með 11-13 gráðu halla. Þakið er uppbyggt með þaksperrum 45x245mm með 60cm millibili. Einangrað með 220mm steinullareinangrun milli sperra og klætt af með krossviði eldhrindandi þakpappa. Þakið er klædd af með læstri álklaðningu og er loftað með því að leggja 34x45 lektur í kross á þaksperrur og loftað með loftunartúðum. Neðan á þaksperrur kemur rakasperra og rafmagnsgrind sem verður klædd af með gífsplötum. Allt grindarefni veggja skal vera í styrktarflokki K24.

Innan í húsinu eru veggir klæddir með krossviðsplötum í amk. flokki 2 á timbur- og/eða álgrind. Allri votrýmisveggir eru úr 70mm veggjagrind einangraðir með steinullareinangrun og klæddir með 12mm rakapolnum gífsplötum á 12mm rakapolnar spónarplötur. Burðarvirki hússins er í svignunarflokki A. Öll rými eru náttúrulega og/eða vélrænt loftræst. Hitakerfi hússins eru vegghengdir ofnar sem eru tengdir við hitavatnsgeymi og varmaðælu. Inntaksskápurinn er staðsettur í geymslurými/ tækni rými í húsinu norðanverðu. Neysluvatnslagnir eru rör í rör plastlagnir.

Allri votrýmisveggir eru klæddir með 12mm rakapolnum gífsplötum á 12mm rakapolnar spónarplötur og lagðir flísum.

Öll rými eru náttúrulega og/eða vélrænt loftræst. Hitakerfi hússins er blanda af ofnum og gólfhitalögnum sem tengd eru við hitaveitu. Inntaksskápurinn er staðsettur í geymslurými við inngang. Neysluvatnslagnir eru rör í rör plastlagnir.

Gólfhiti er í húsinu.

Allir gluggar eru timbur-ál gluggar. Opnanleg fög og hurðar eru með opunarstillingum til útloftunar. Allir gluggar eru með U-gildi 1,2.Topphengd brunaop þurfa að opnast í 90gráður og haldast opin. Gler í gluggum/hurðum sem er nær gólfí/jarðvegi en 60 cm er hert-öryggisglser, þar sem fallhætta er til staðar er öryggisglser.

Í húsinu eru þrjár óháðar flóttaleiðir og björgunarop eru úr herbergjum. Öryggislæsing er í björgunaropum.Reykskynjarar eru í herbergjum, anddyri, þvottahúsi og alrými. Slökkvitæki er í anddyri og eldvarnarteppi er í eldhúsi. Úr rislofti eru tvær óháðar flóttaleiðir, ein niður stiga og önnur um björgunarop og fellistiga.

Allir aðkeyptir byggingarhlutar skulu bera vottun samkvæmt ákvæðum byggingarreglugerðar.

Tvö bílastæði eru á lóð. Rafhleðslubúnaður er við bílastæði.

Húsið er ekki hannað skv. algildri hönnun.

Varmatapsútreikningar skila eftirfarandi niðurstöðu:

Útveggir: U=0,18W/m²°C (Ti>=18°C)
Bílskúrshurð: U=2,0W/m²°C (Ti>=18°C)
Gluggar: U=1,2W/m²°C (Ti>=18°C)
Hurð: U=1,20W/m²°C (Ti>=18°C)
Þakvirki: U=0,20W/m²°C (Ti>=18°C)
Gólf: U=0,25W/m²°C (Ti>=18°C)

Heildarvarmatap á m2 húss: U=1,271W/m²°C

Helstu stærðir:
Birt flatarmál og brúttó rúmmál hússins eru eftirfarandi:

Samtals: XXXm2 og XXXm3
Stærð lóðar er 225 m²
Nýtingarhlutfall lóðar: 0,62

Fyrirvari

Öll mál eru í mm. Mælið ekki af teikningum. Öll mál athugist á staðnum.
Ósamræmi í teikningum og vafaatriði skal tilkynna arkitektum strax.
Teikning skal lesin með viðeigandi gögnum og teikningum annarra hönnuða

Skýringar:

S= Sorptunnuskýli
HP= Heitur pottur með læstu loki
P= Tvö bílastæði
BR=Byggingarreitur
LM= Lóðamörk
RB= Rafhleðslubúnaður

Útg.	Skýring / Breyting.	Dags.	Teiknað/Yfirfarið
------	---------------------	-------	-------------------

Einbýlishús.

TEGUND VERKS

Lækjarvegur 2, Þórshöfn.

GATA/STAÐSETNING

Afstöðumynd	LANDNÚMER:	L154721
	STAÐGR.:	-
	MHL:	01
	MKV.:	1:500
	BLAÐSTÆRD:	A2
	ÚTGÁFA DAGS:	02.06.2025
	TEIKNAD:	Jón D
	YFIRFARID:	-

0244	A101	-
VERKNR.	RADNR.	ÚTGÁFA


Jón Davíð Ásgeirsson, Arkitekt FAÍ kt: 250280-5729

JODA ARKITEKTAR

Fiskilóð 75 | 101 Reykjavík | S: 6929883 | jon@jda.is | www.jodaarkitektar.is

© JODA ARKITEKTAR
ÖLL AFRIT OG AFRITUN TEIKNINGAR AÐ HLUTA EÐA Í HEILD ER HÁÐ SKRIFLEGU LEYFI HÖFUNDA

LÆKJARVEGUR 2

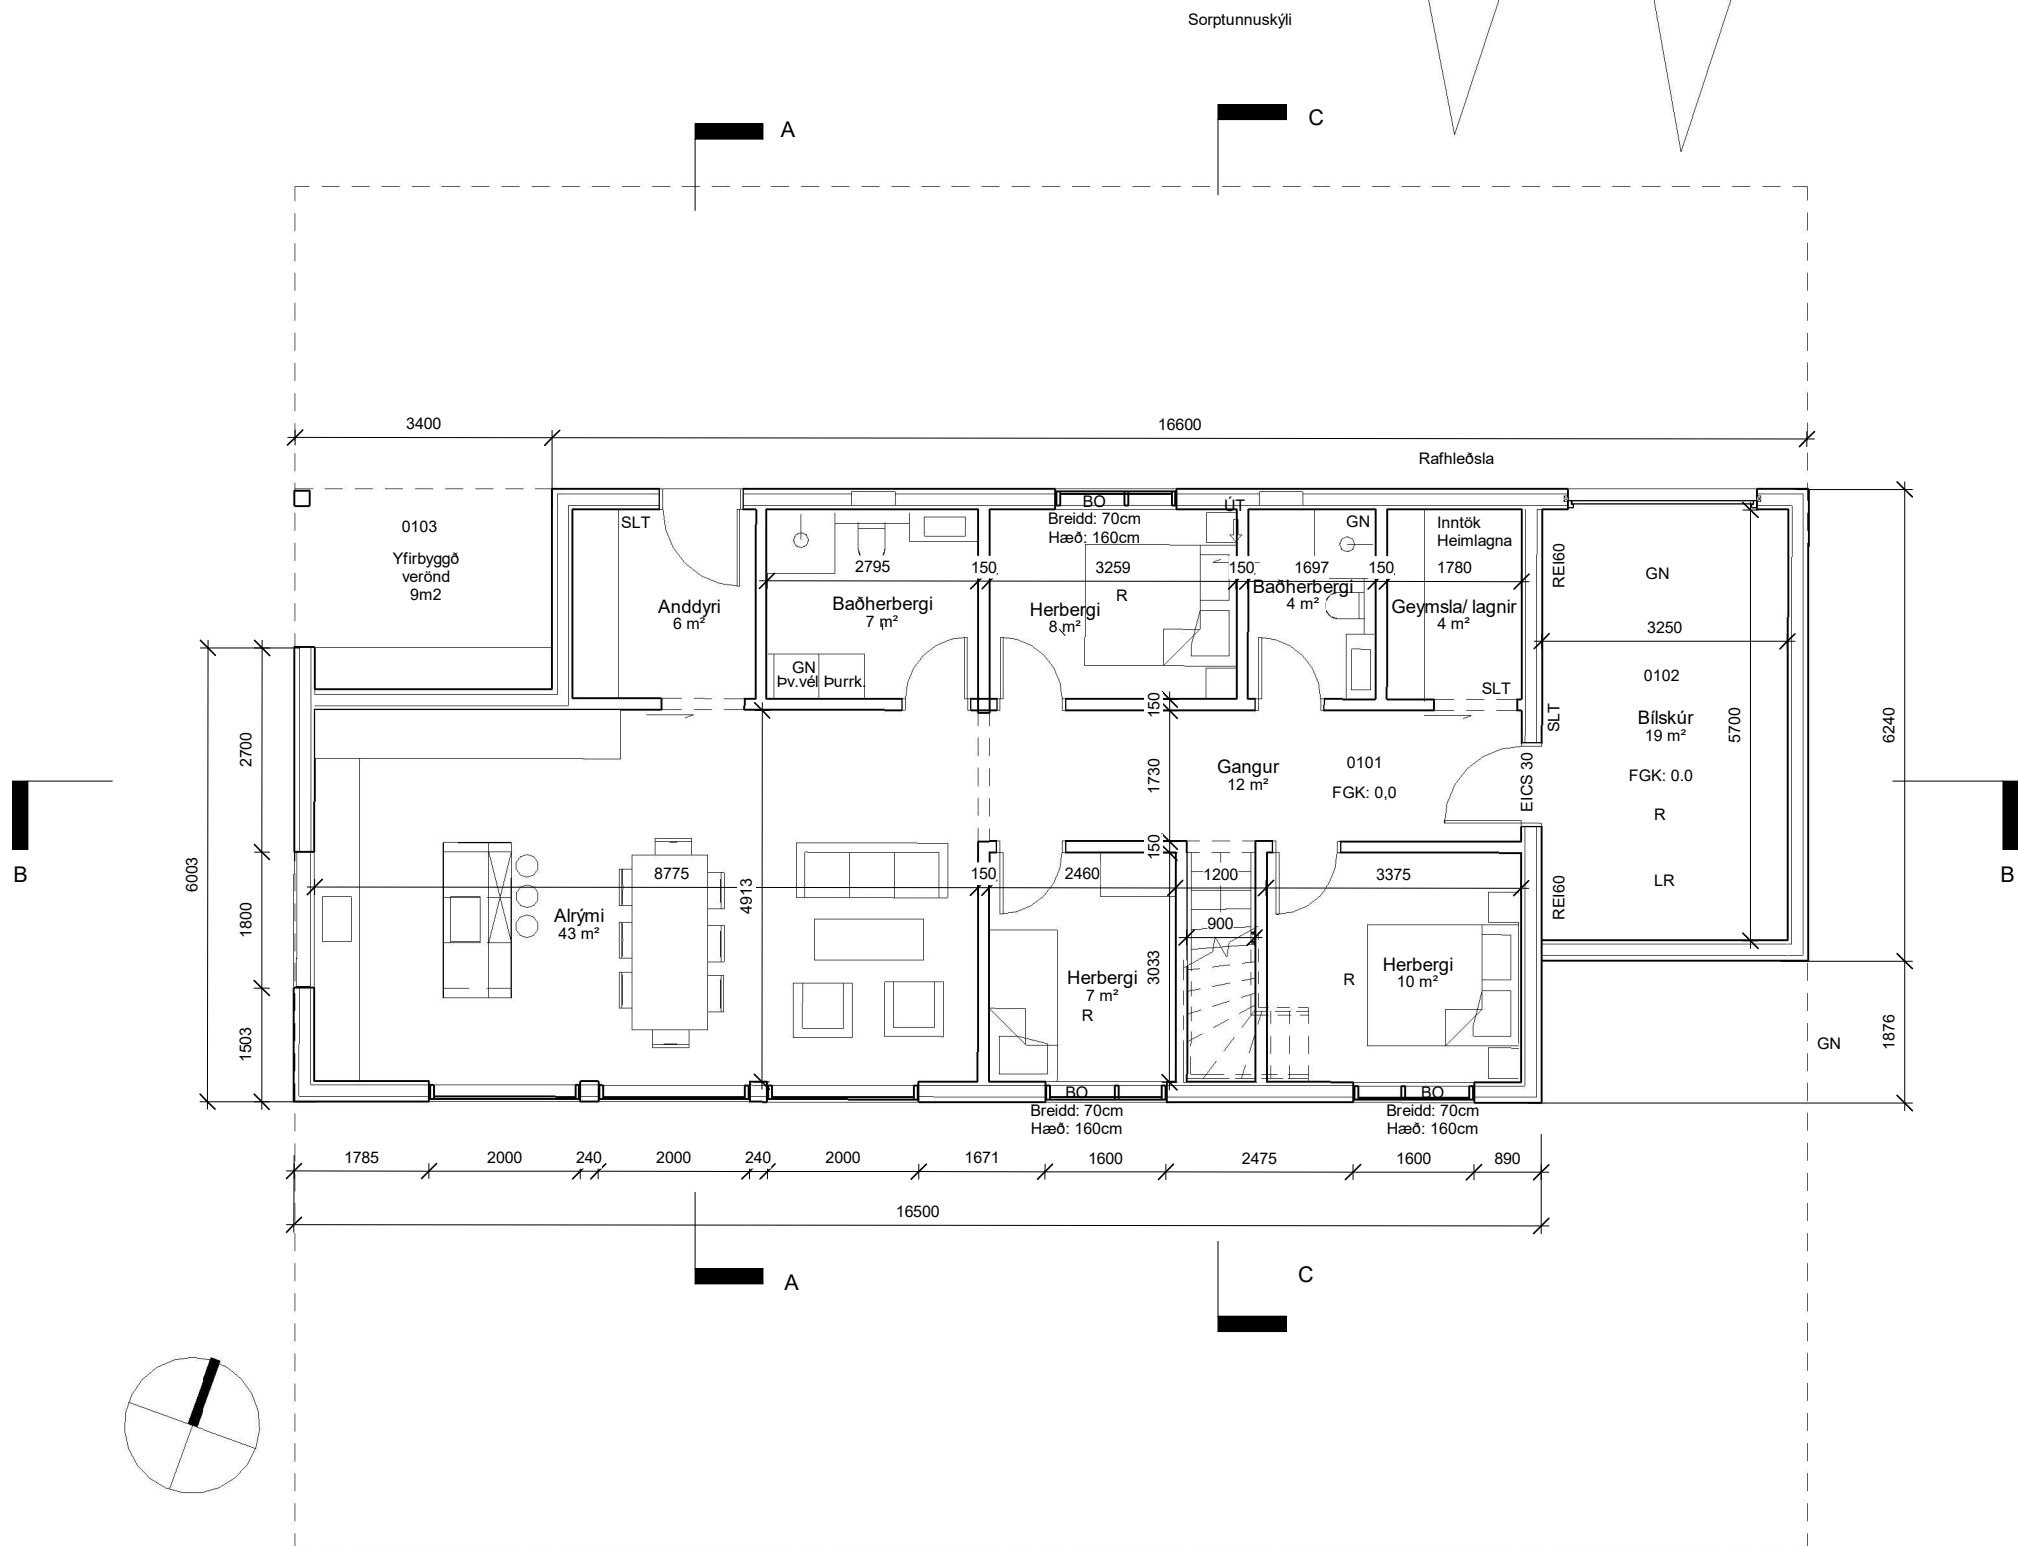

Fyrirvari

Öll mál eru í mm. Mælið ekki af teikningum. Öll mál athugist á staðnum.
Ósamræmi í teikningum og vafaatriði skal tilkynna arkitektum strax.
Teikning skal lesin með viðeigandi gögnum og teikningum annarra hönnuða

Skýringar:

LR = Loftþræsing
GN= Gólfniðurfall
R = Reykskynjarar
BO=Þjörgunarop
FGK= Frágengin gólfkóti
PK= Þakkóti
NF= Þakniðurfall
SLT=Slökkvitæki

Útg.	Skýring / Breyting.	Dags.	Teiknað/Yfirfarið
------	---------------------	-------	-------------------

Einbýlishús.

TEGUND VERKS

Lækjarvegur 2, Þórshöfn.

GATA/STAÐSETNING

Grunnmynd	LANDNÚMER:	L154721
	STAÐGR.:	-
	MHL.:	01
	MKV.:	1:100
	BLAÐSTÆRD:	A2
	ÚTGÁFA DAGS:	02.06.2025
	TEIKNAB:	Jón D
	YFIRFARIÐ:	-


0244	A102
VERKNR.	RADNR. ÚTGÁFA

Jón Davíð Ásgeirsson, Arkitekt FAI kt: 250280-5729

JODA ARKITEKTAR

Fiskilóð 75 | 101 Reykjavík | S: 6929883 | jon@jda.is | www.jodaarkitektar.is

© JODA ARKITEKTAR
ÖLL AFNOT OG AFRITUN TEIKNINGAR AÐ HLUTA EDA Í HEILD ER HÁÐ SKRIFLEGU LEYFI HÖFUNDA

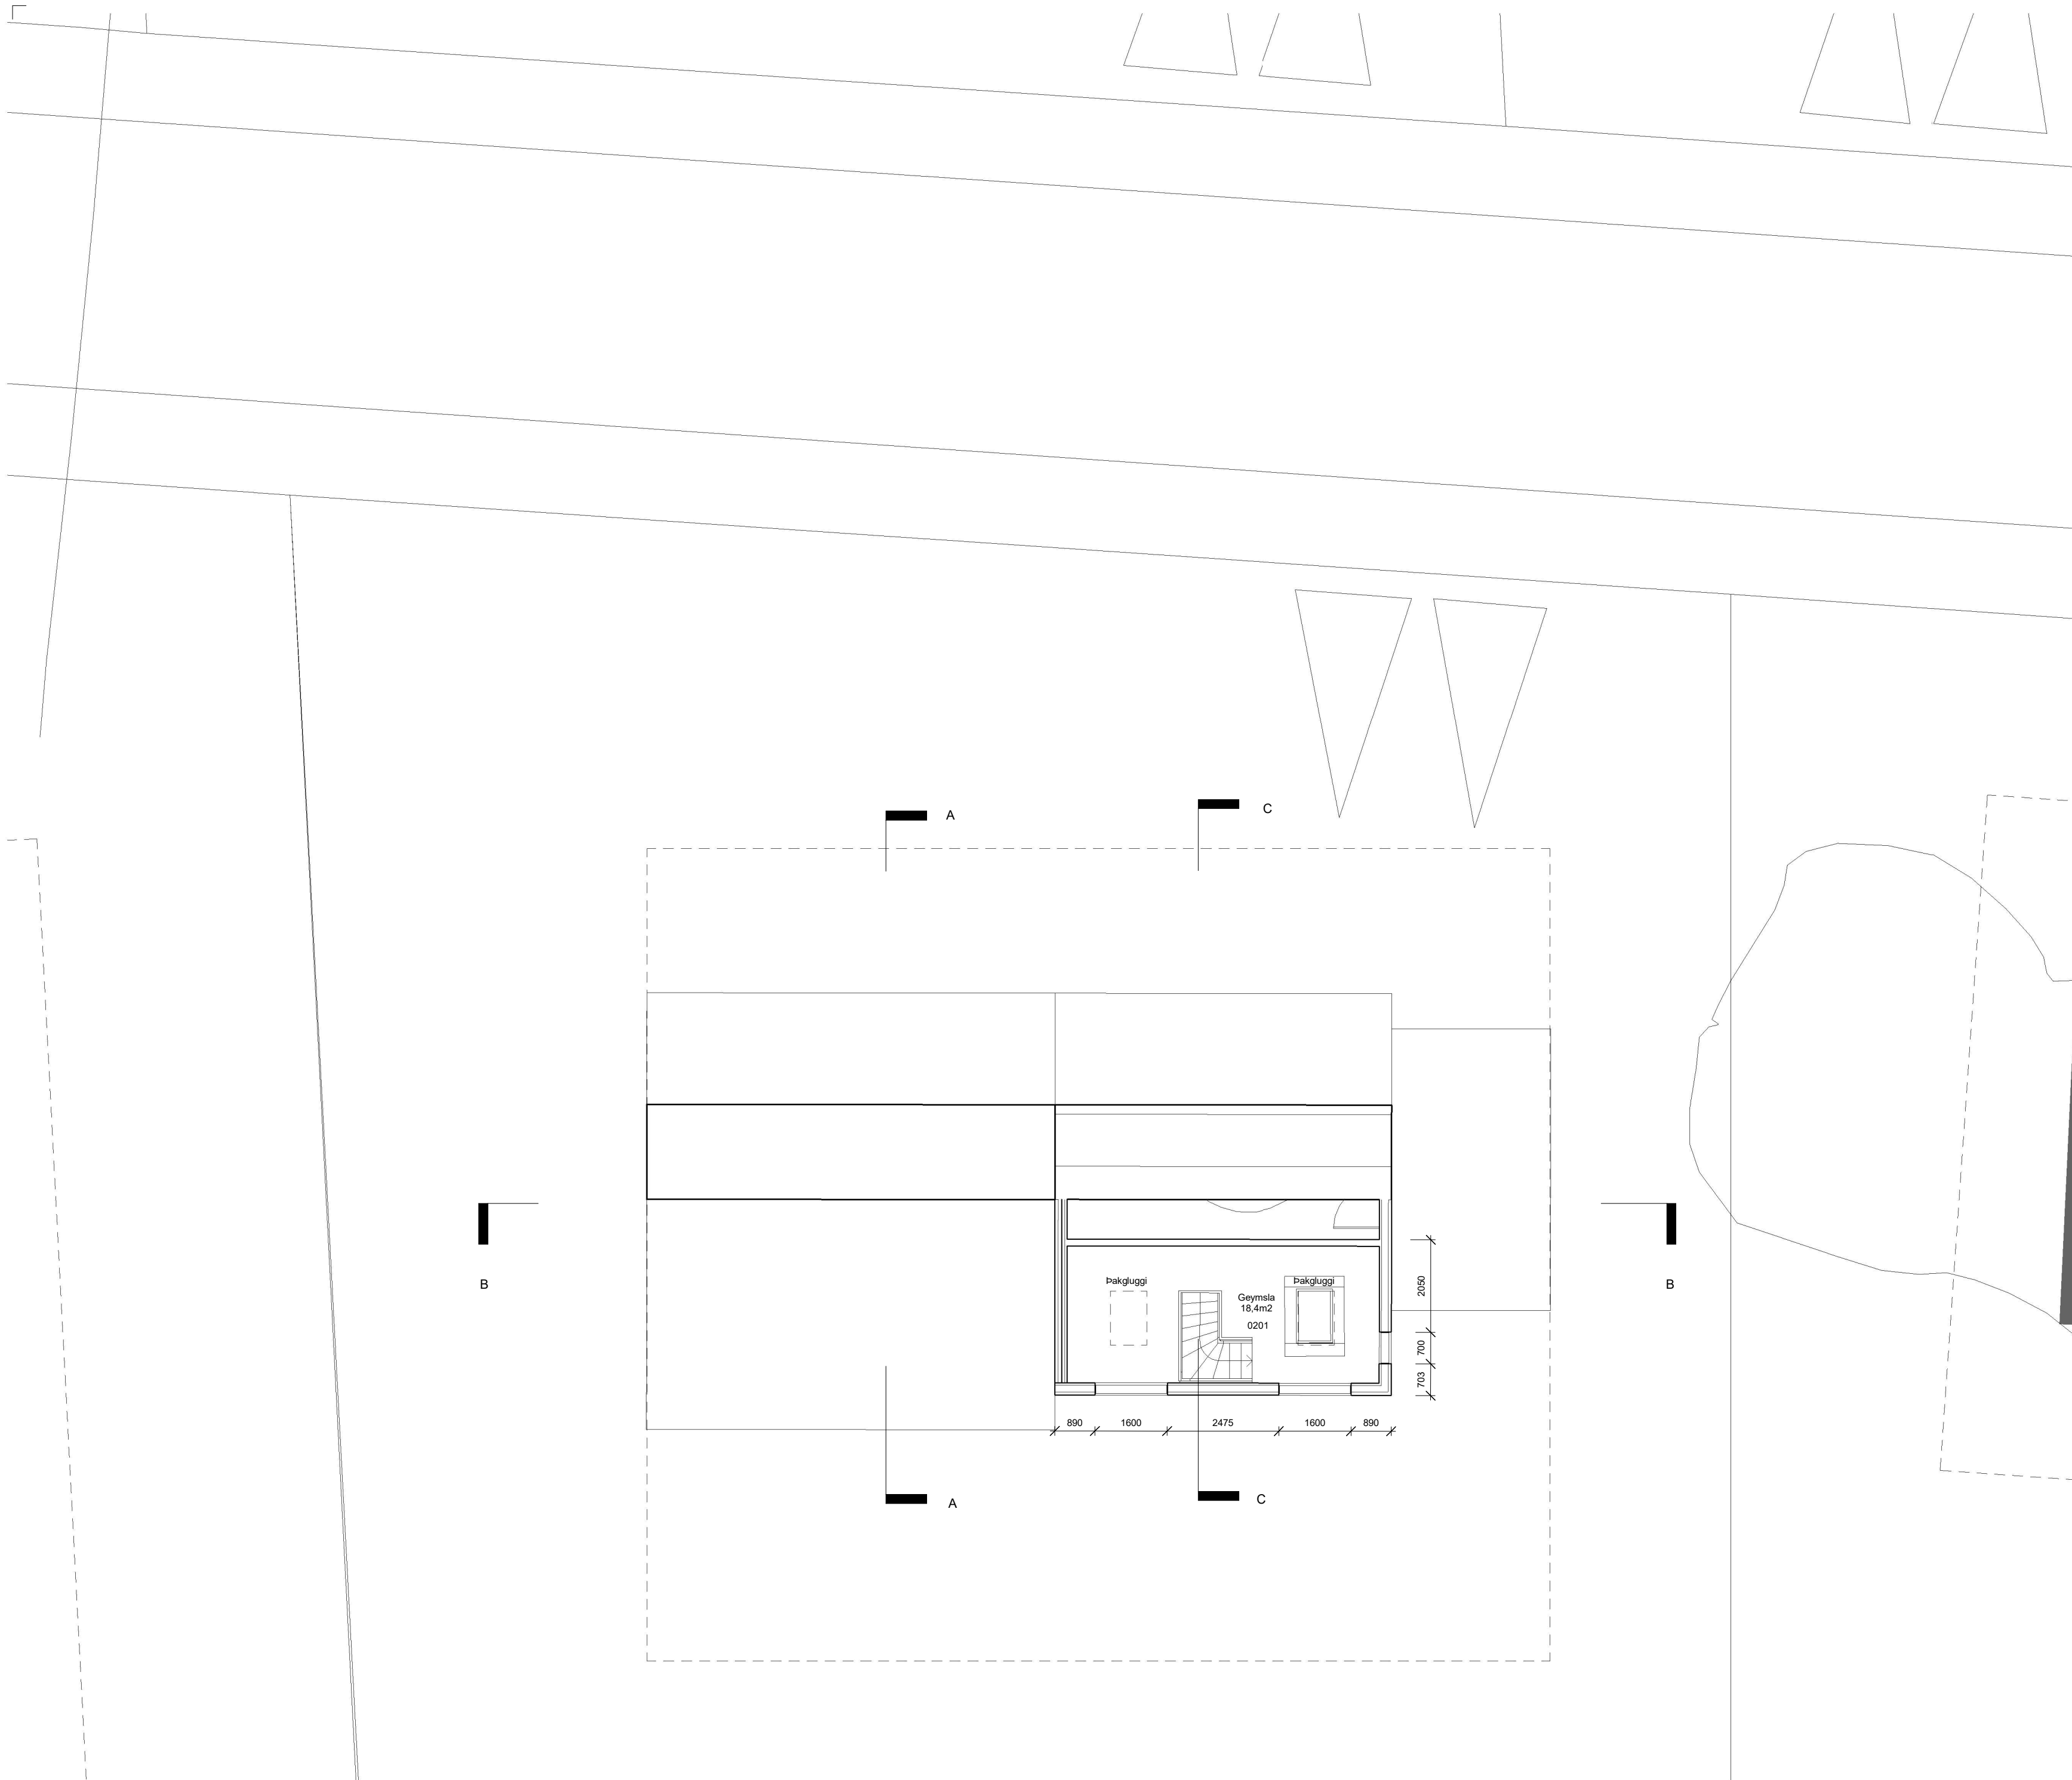

Fyrirvari

Öll mál eru í mm. Mælið ekki af teikningum. Öll mál athugist á staðnum.

Ósamræmi í teikningum og vafaatriði skal tilkynna arkitektum strax.

Teikning skal lesin með viðeigandi gögnum og teikningum annarra hönnuða

Útg.	Skýring / Breyting.	Dags.	Teiknað/Yfirfarð
------	---------------------	-------	------------------

Einbýlishús.

TEGUND VERKS

Lækjarvegur 2, Þórshöfn.

GATA/STAÐSETNING

Ríslöft	LANDNÚMER:	L154721
	STAÐGR.:	-
	MHL.:	01
	MKV.:	1:100
	BLAÐSTÆRÐ:	A2
	ÚTGÁFA DAGS:	02.06.2025
	TEIKNAD:	Jón D
YFIRFARIÐ:	-	

0244

VERKNR.

A102.1

RADNR.

ÚTGÁFA


Jón Davíð Ásgeirsson, Arkitekt FAI kt: 250280-5729

JODA ARKITEKTAR

Fiskislóð 75 | 101 Reykjavík | S: 6929883 | jon@jda.is | www.jodaarkitektur.is


© JODA ARKITEKTAR

ÖLL AFNOT OG AFRITUN TEIKNINGAR AÐ HLUTA EDA Í HEILD ER HÁÐ SKRIFLEGU LEYFI HÖFUNDA

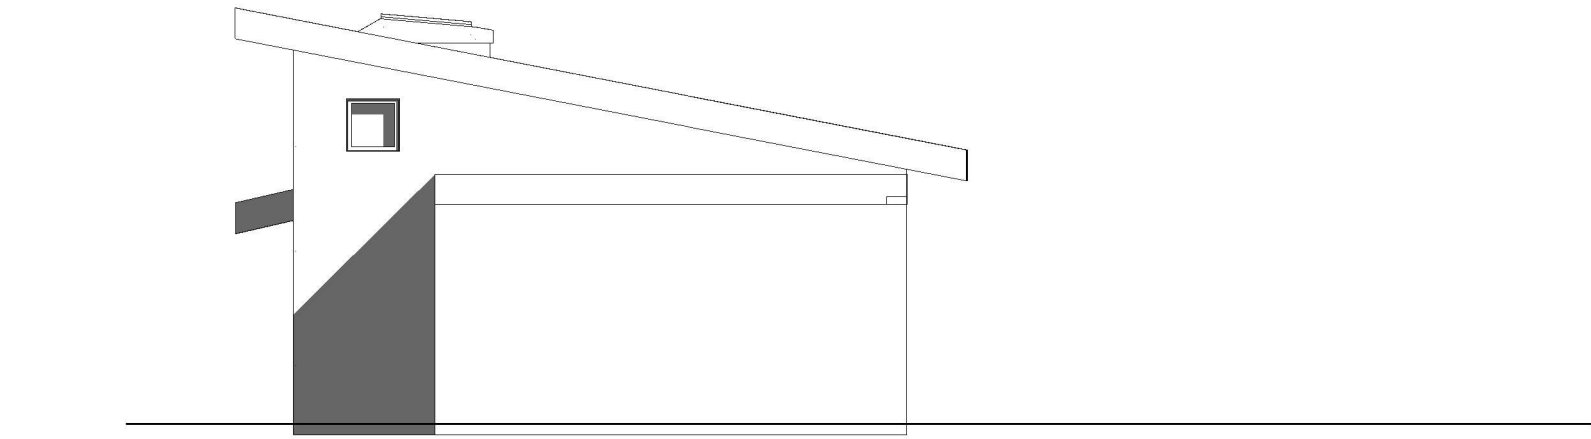


Ásýnd austur

1:100

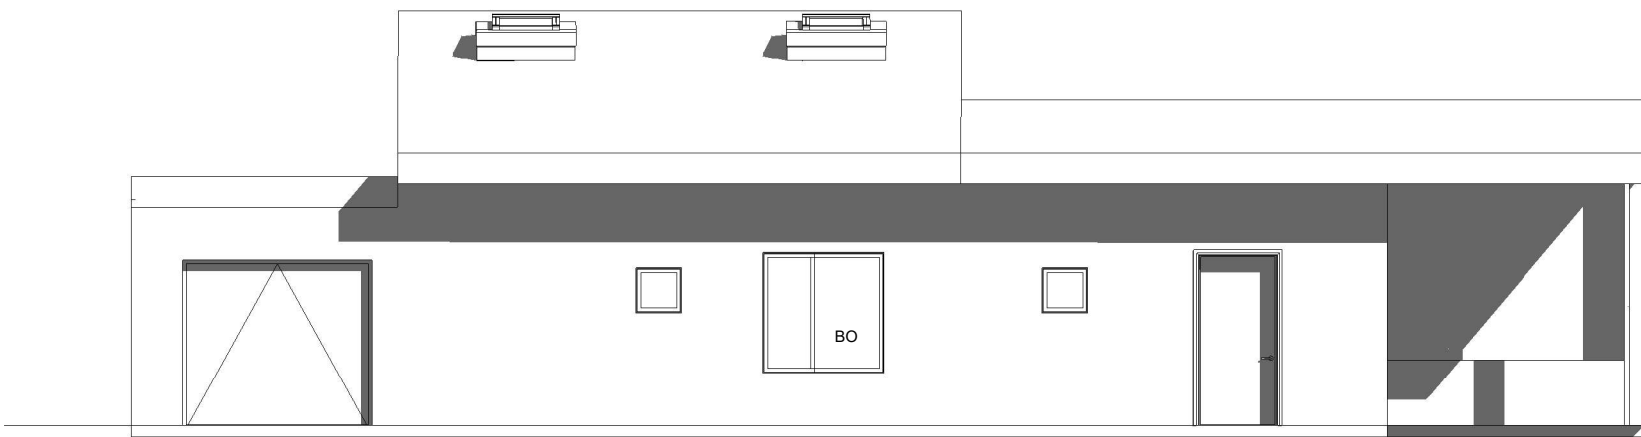


Ásýnd norður

1:100

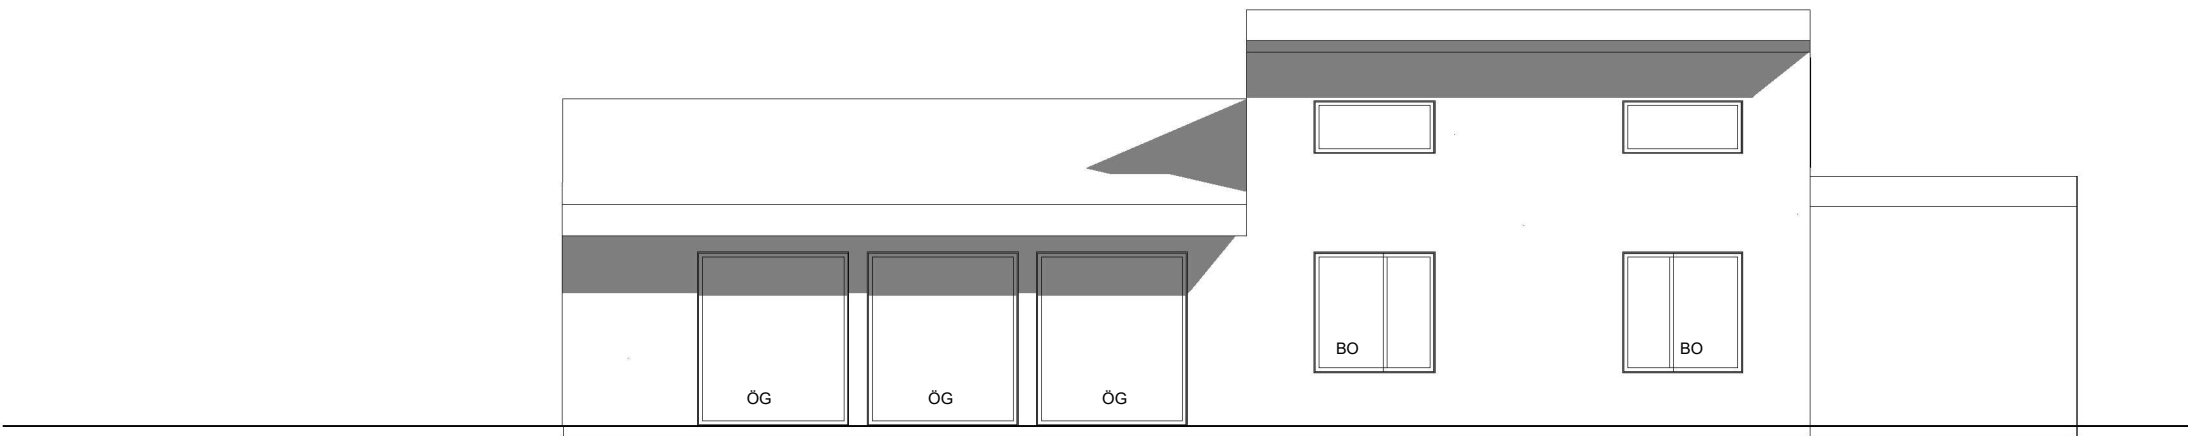

Ásýnd suður

1:100

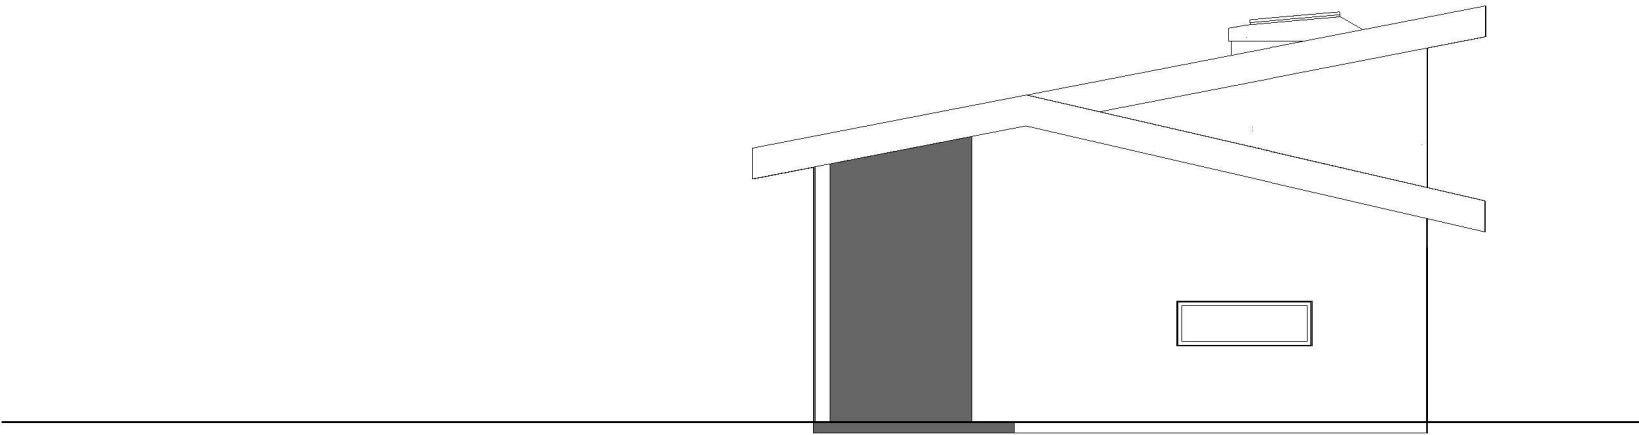

Ásýnd vestur

1:100

Fyrirvari

Öll mál eru í mm. Mælið ekki af teikningum. Öll mál athugist á staðnum.

Ósamræmi í teikningum og vafaatriði skal tilkynna arkitektum strax.

Teikning skal lesin með viðeigandi gögnum og teikningum annarra hönnuða

Skýringar:

LR = Loftræsing
GN= Gólfniðurfall
R = Reytskynjarar
BO=Björgunarop
FGK= Frágengin gólfkóti
PK= Þakkóti
NF= Þakniðurfall
ÖG=Öryggisgler

Útg.	Skýring / Breyting.	Dags.	Teiknað/Yfirfarið
------	---------------------	-------	-------------------

Einbýlishús.

TEGUND VERKS

Lækjarvegur 2, Þórshöfn.

GATA/STAÐSETNING

Ásýndir	LANDNÚMÉR:	L154721
	STAÐGR.:	-
	MHL:	01
	MKV.:	1:100
	BLAÐSTÆRD:	A2
	ÚTGÁFA DAGS:	02.06.2025
	TEIKNAD:	Jón D
	YFIRFARIÐ:	Checker


0244	A103 –	
VERKNR.	RADNR.	ÚTGÁFA

Jón Davíð Ásgeirsson, Arkitekt FAÍ kt: 250280-5729

JODA ARKITEKTAR


Fiskislóð 75 | 101 Reykjavík | S: 6929883 | jon@jda.is | www.jodaarkitektar.is

© JODA ARKITEKTAR
ÖLL AFNOT OG AFRITUN TEIKNINGAR AÐ HLUTA EDA Í HEILD ER HÁÐ SKRIFLEGU LEYFI HÖFUNDA

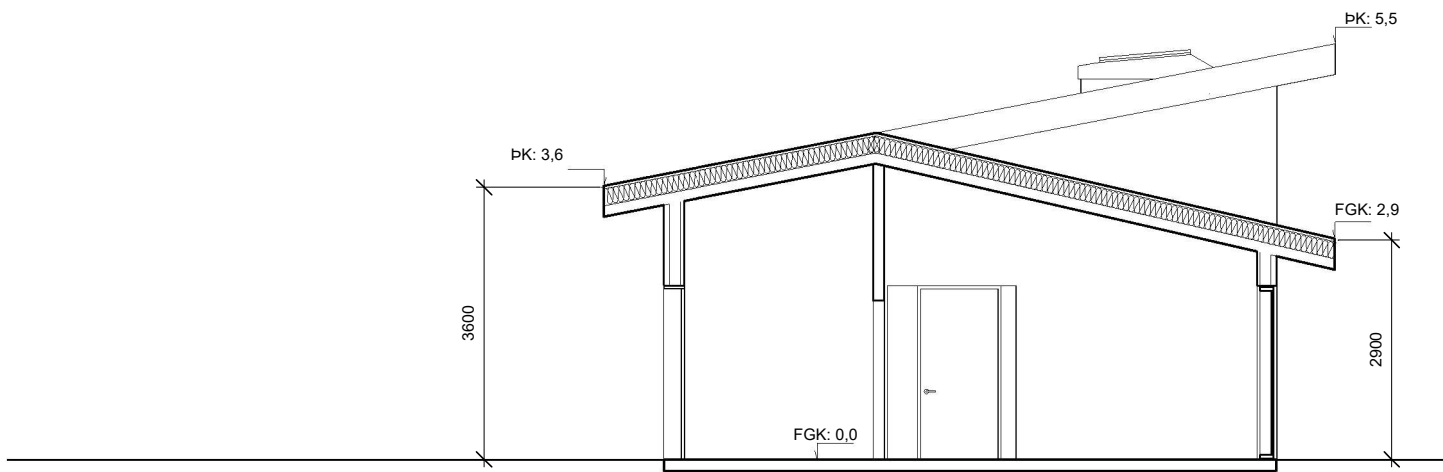


Sneiðmynd AA

1:100

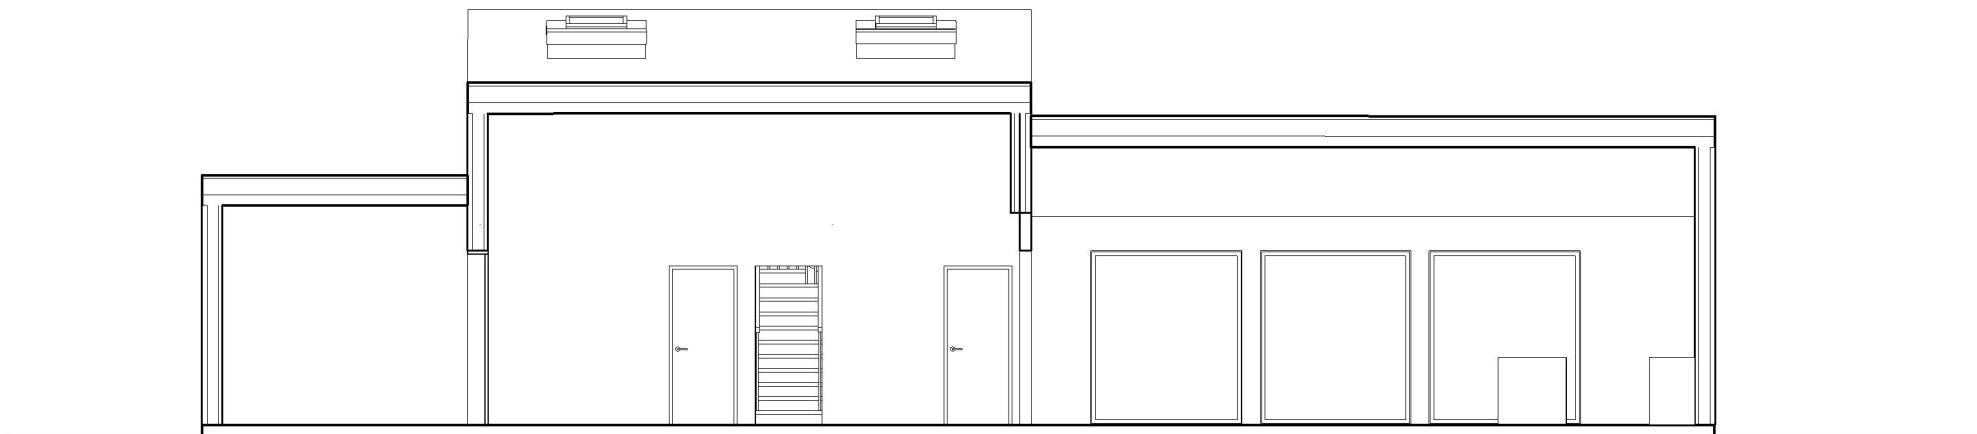

Sneiðmynd BB

1:100

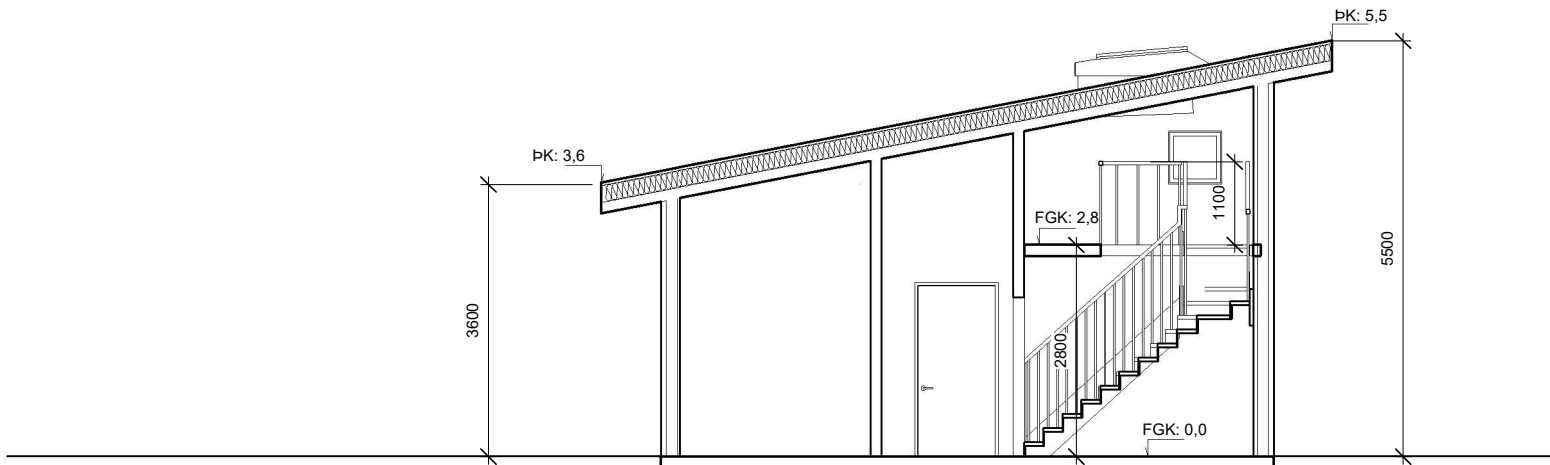

Sneiðmynd CC

1:100

Fyrirvari

Öll mál eru í mm. Mælið ekki af teikningum. Öll mál athugist á staðnum.

Ósamræmi í teikningum og vafaatriði skal tilkynna arkitektum strax.

Teikning skal lesin með viðeigandi gögnum og teikningum annarra hönnuða

Útg.	Skýring / Breyting.	Dags.	Teiknað/Yfirfarið
------	---------------------	-------	-------------------

Einbýlishús.

TEGUND VERKS

Lækjarvegur 2, Þórshöfn.

GATA/STAÐSETNING

Sneiðmyndir	LANDNÚMÉR:	L154721
	STAÐGR.:	-
	MHL:	01
	MKV.:	1:100
	BLAÐSTÆRD:	A2
	ÚTGÁFA DAGS:	02.06.2025
	TEIKNAD:	Jón D
	YFIRFARIÐ:	-

0244

VERKNR.

A104

RADNR.

ÚTGÁFA

Jón Davíð Ásgeirsson, Arkitekt FAI kt: 250280-5729

JODA ARKITEKTAR

Fiskislóð 75 | 101 Reykjavík | S: 6929883 | jon@jda.is | www.jodaarkitektar.is

© JODA ARKITEKTAR
ÖLL AFNOT OG AFRITUN TEIKNINGAR AÐ HLUTA EDA Í HEILD ER HÁÐ SKRIFLEGU LEYFI HÖFUNDA