
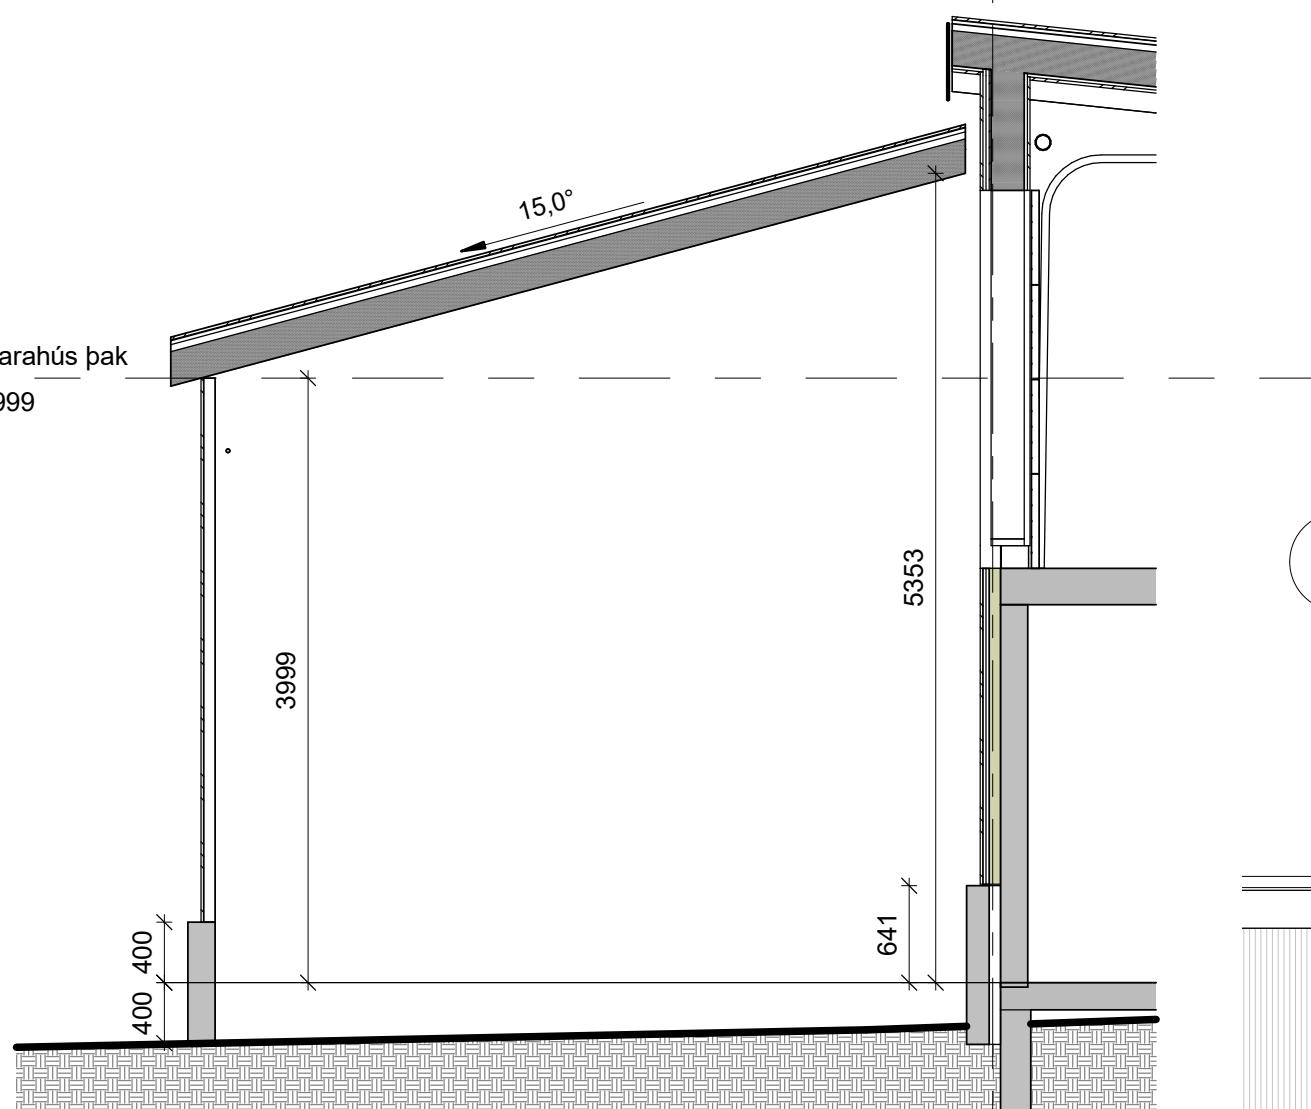




1 GRUNNMYND 1.hæð Suðurshluti Vestur 1 : 50

## 2 Snið Karahús 4


1 : 50

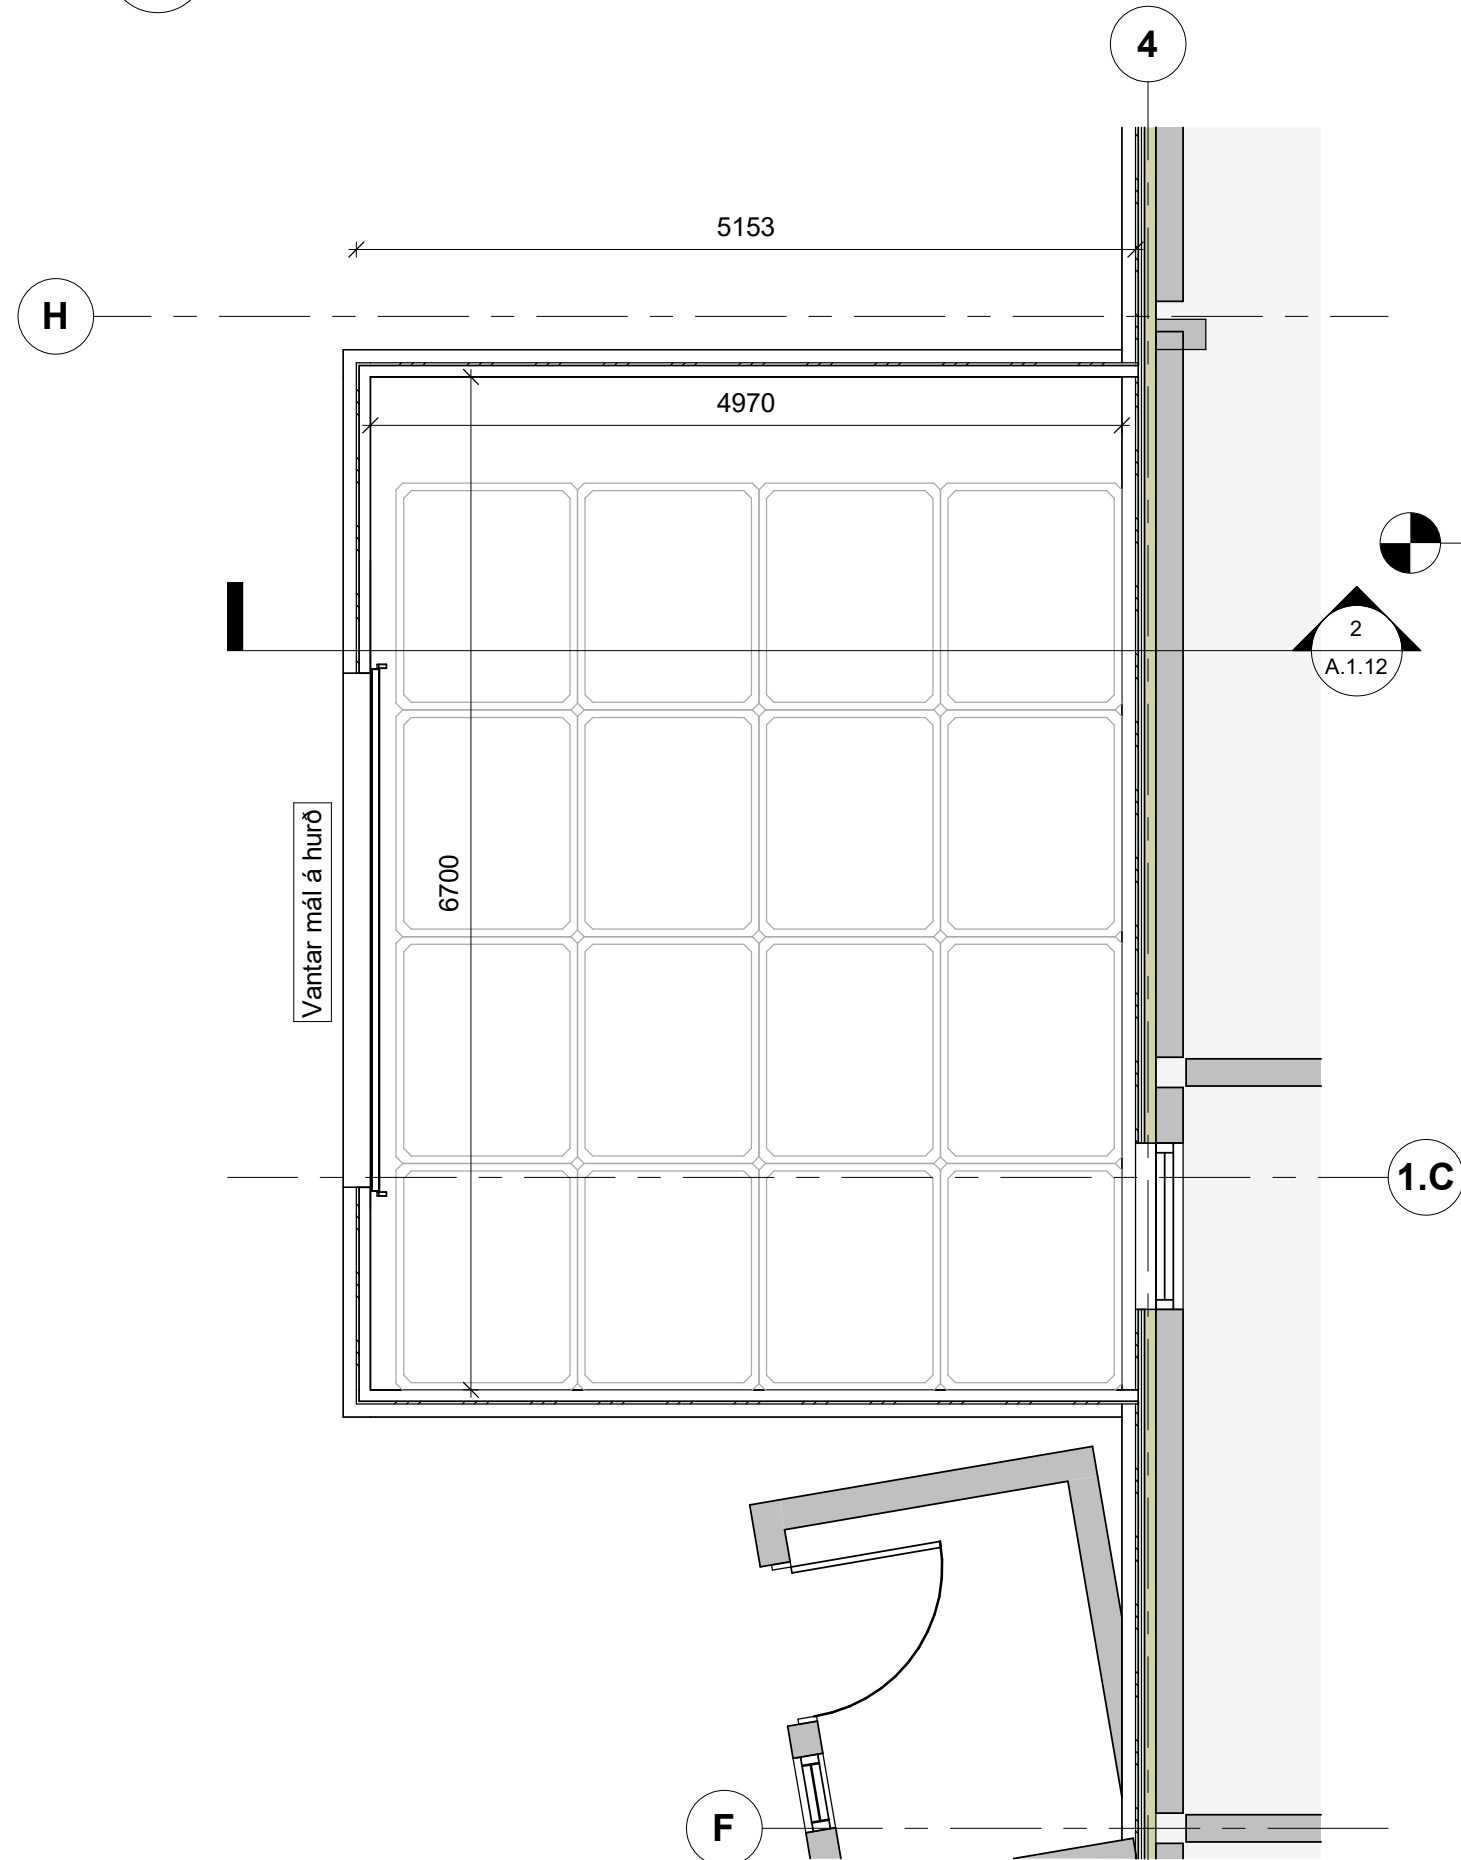

3 **Karahús ásýnd**

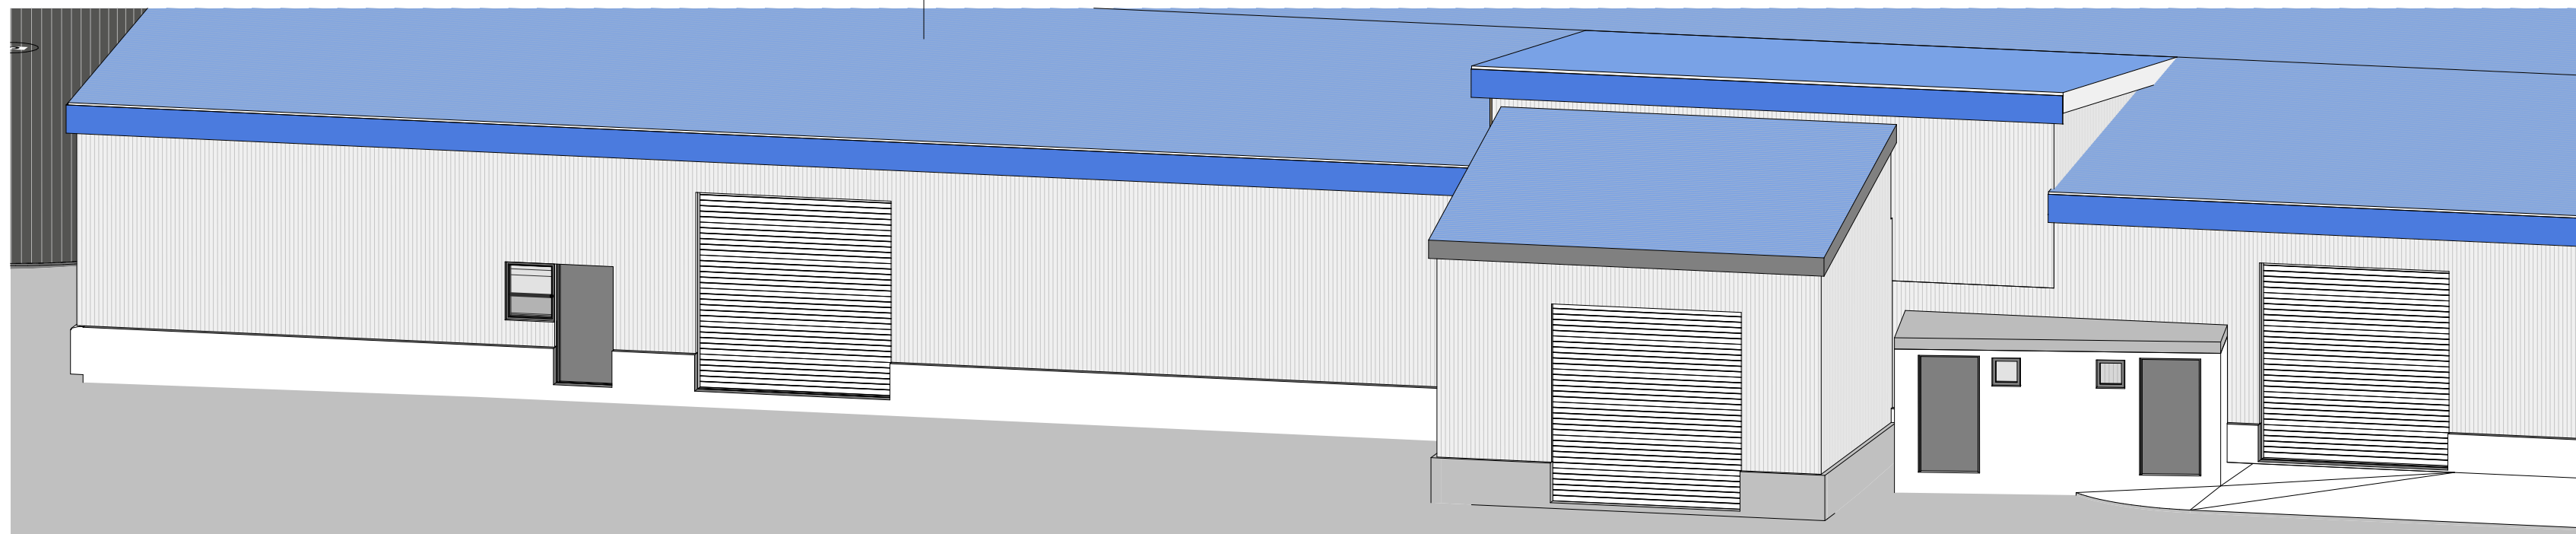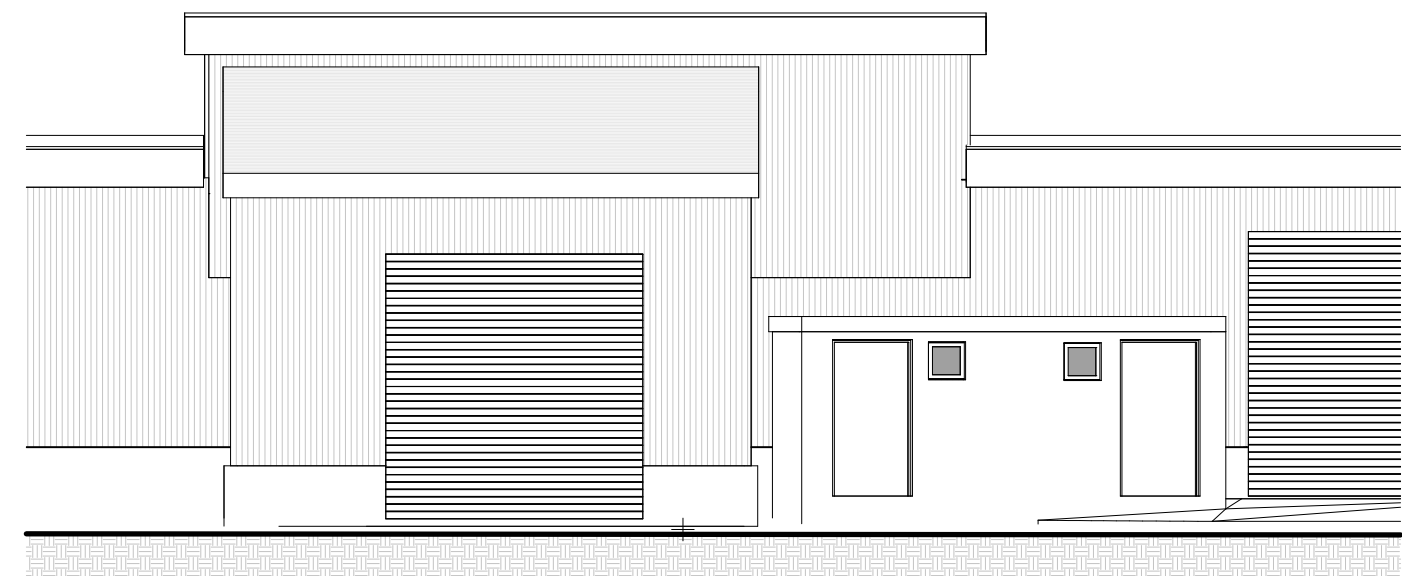

4 {3D}

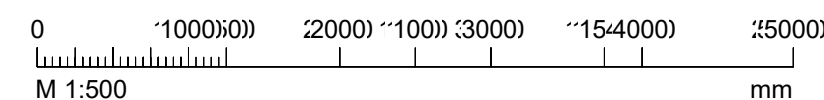

**ÓFULLGERÐ  
TEIKNING**

Hönnunarstjóri:

|                                                                                       |       |           |   |          |
|---------------------------------------------------------------------------------------|-------|-----------|---|----------|
| Útg.                                                                                  | Dags. | Skýring   | Br.af:   | Samp.af: |
| Verkheiti:                                                                            |       |           |   |          |
| Ískarahús_Tillaga                                                                     |       |           |   |          |
| Heimilisfang:                                                                         |       |           |   |          |
| Eyravegur 12, 680 Þórshöfn                                                            |       |           |   |          |
| Verktengund:                                                                          |       |           |   |          |
| Nýbygging                                                                             |       |           |   |          |
| Landnúmer:                                                                            |       | L154627   | Staðgreinir:   |          |
|                                                                                       |       |           | 6709-1-20450120   |          |
| Grunnmynd_Snið                                                                        |       |           |   |          |
| Hannað af:                                                                            |       |           | Designer   |          |
| Matshluti:                                                                            |       |           |   |          |
| Teiknað af:                                                                           |       |           | Author   |          |
| Mælikvarði:                                                                           |       |           | As indicated   |          |
| Yfirfarið af:                                                                         |       |           | Checker   |          |
| Dagsetning:                                                                           |       |           | 01/31/23   |          |
| Sampýkk:                                                                              |       |           | Approver   |          |
|  |       |           | Almar Eggertsson, BFÍ,<br>kt: 260577-4179<br>Knútur Jónasson, BFÍ,<br>kt: 190972-4889<br>Ævar Guðmundsson,<br>kt: 290180-4659 |          |
| FAGLAUSN                                                                              |       |           |   |          |
| FRAMKVÆMDIR - RÁÐGJÖF - HÖNNUN                                                        |       |           |   |          |
| Faglausn ehf., faglausn@faglausn.is                                                   |       |           |   |          |
| Garðarsbraut 5, 640 Húsavík                                                           |       |           |   |          |
| 1012                                                                                  |       |           |   |          |
| Verknúmer                                                                             |       | A.1.12    |   | Útgáfa   |
|                                                                                       |       | Teiknúmer |   |          |
| HÖNNUÐUR ÁSKILUR SÉR ALLAN RÉTT Á TEIKNINGUM - FJÖLFOÐLUN ER HÁÐ SKRIFLEGU SAMÞYKKI   |       |           |   |          |