

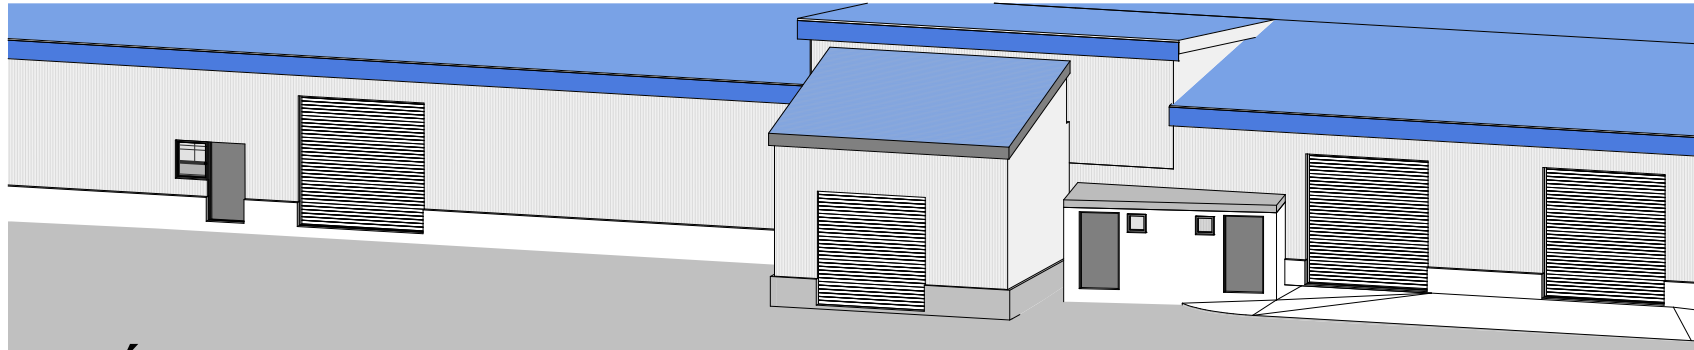


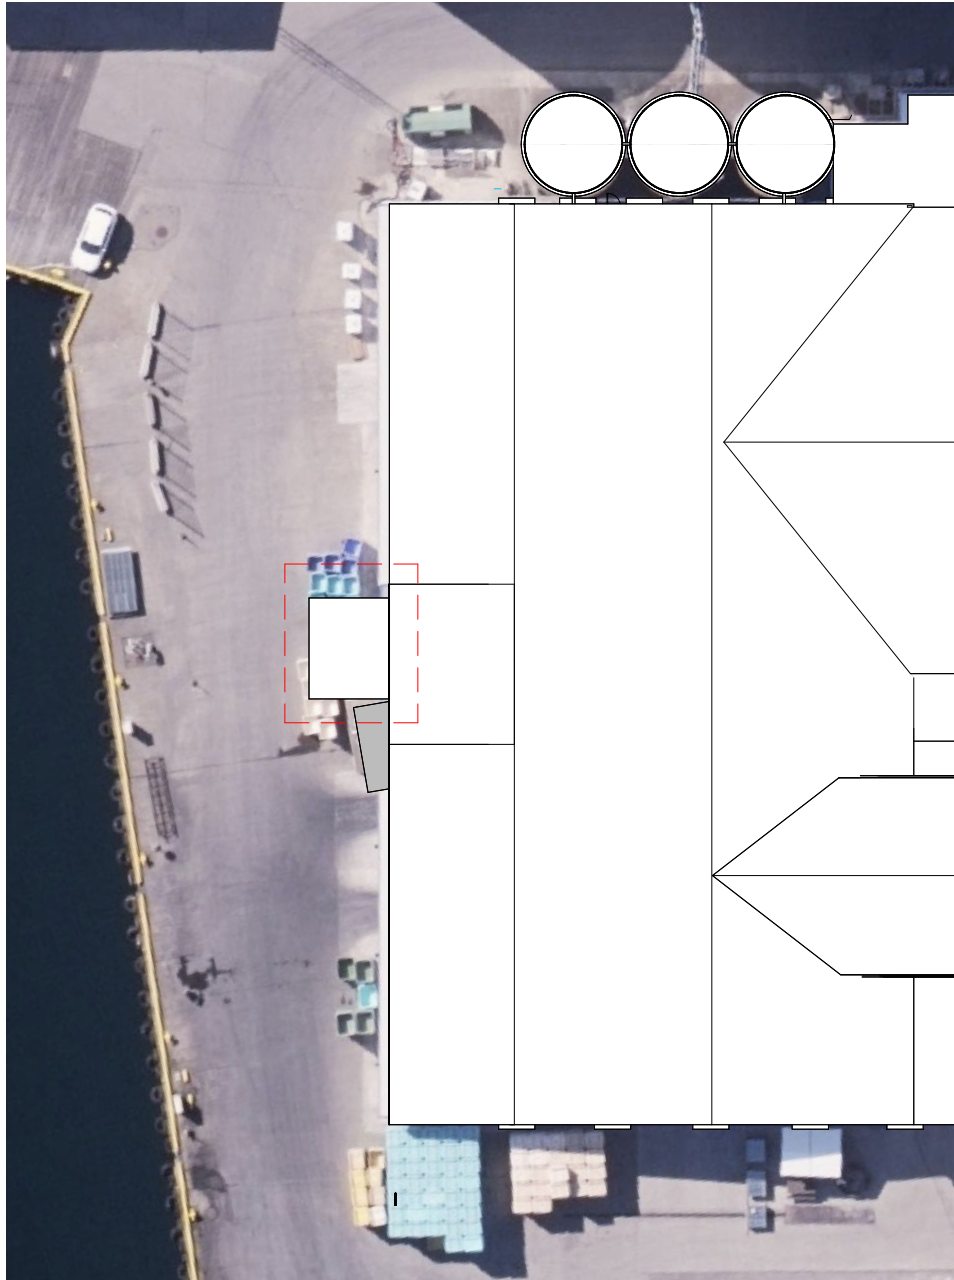




4 Ásýnd Þrívídd

1 GRUNNMYND 1.hæð Suðurshluti Vestur
1 : 50

3 Karahús ásýnd
1 : 100

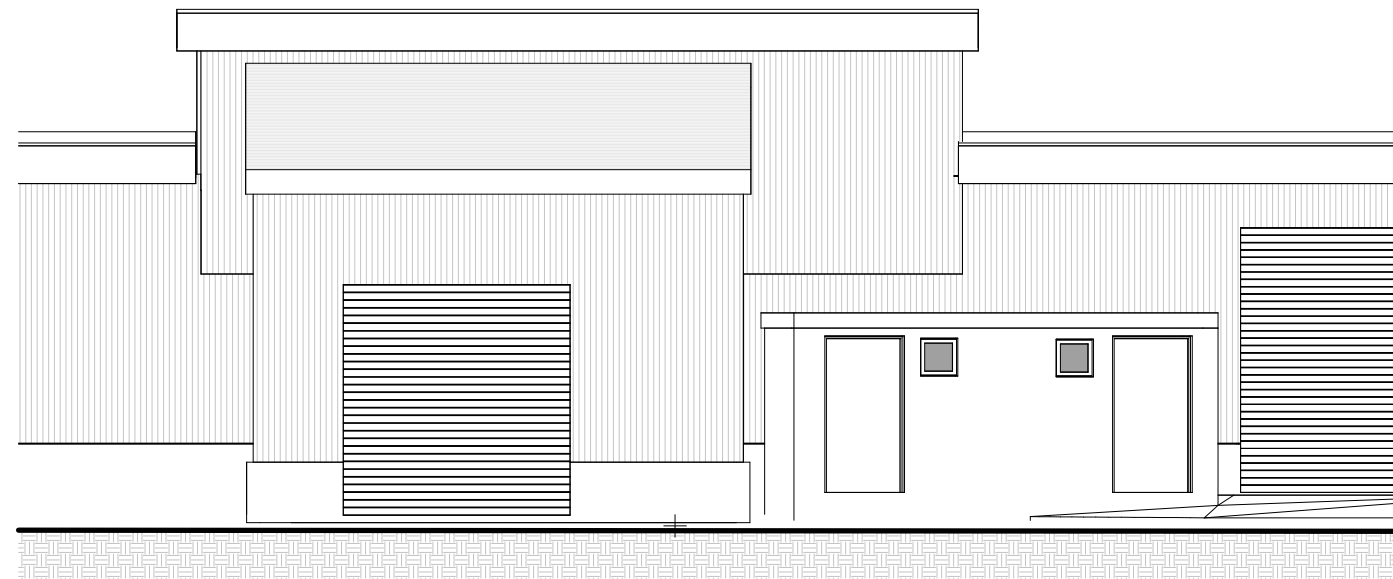

5 AFSTAÐA Karahús
1 : 500 1 : 50

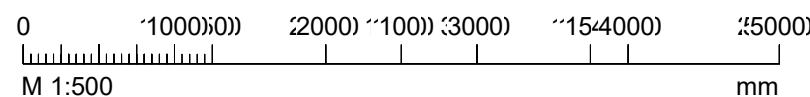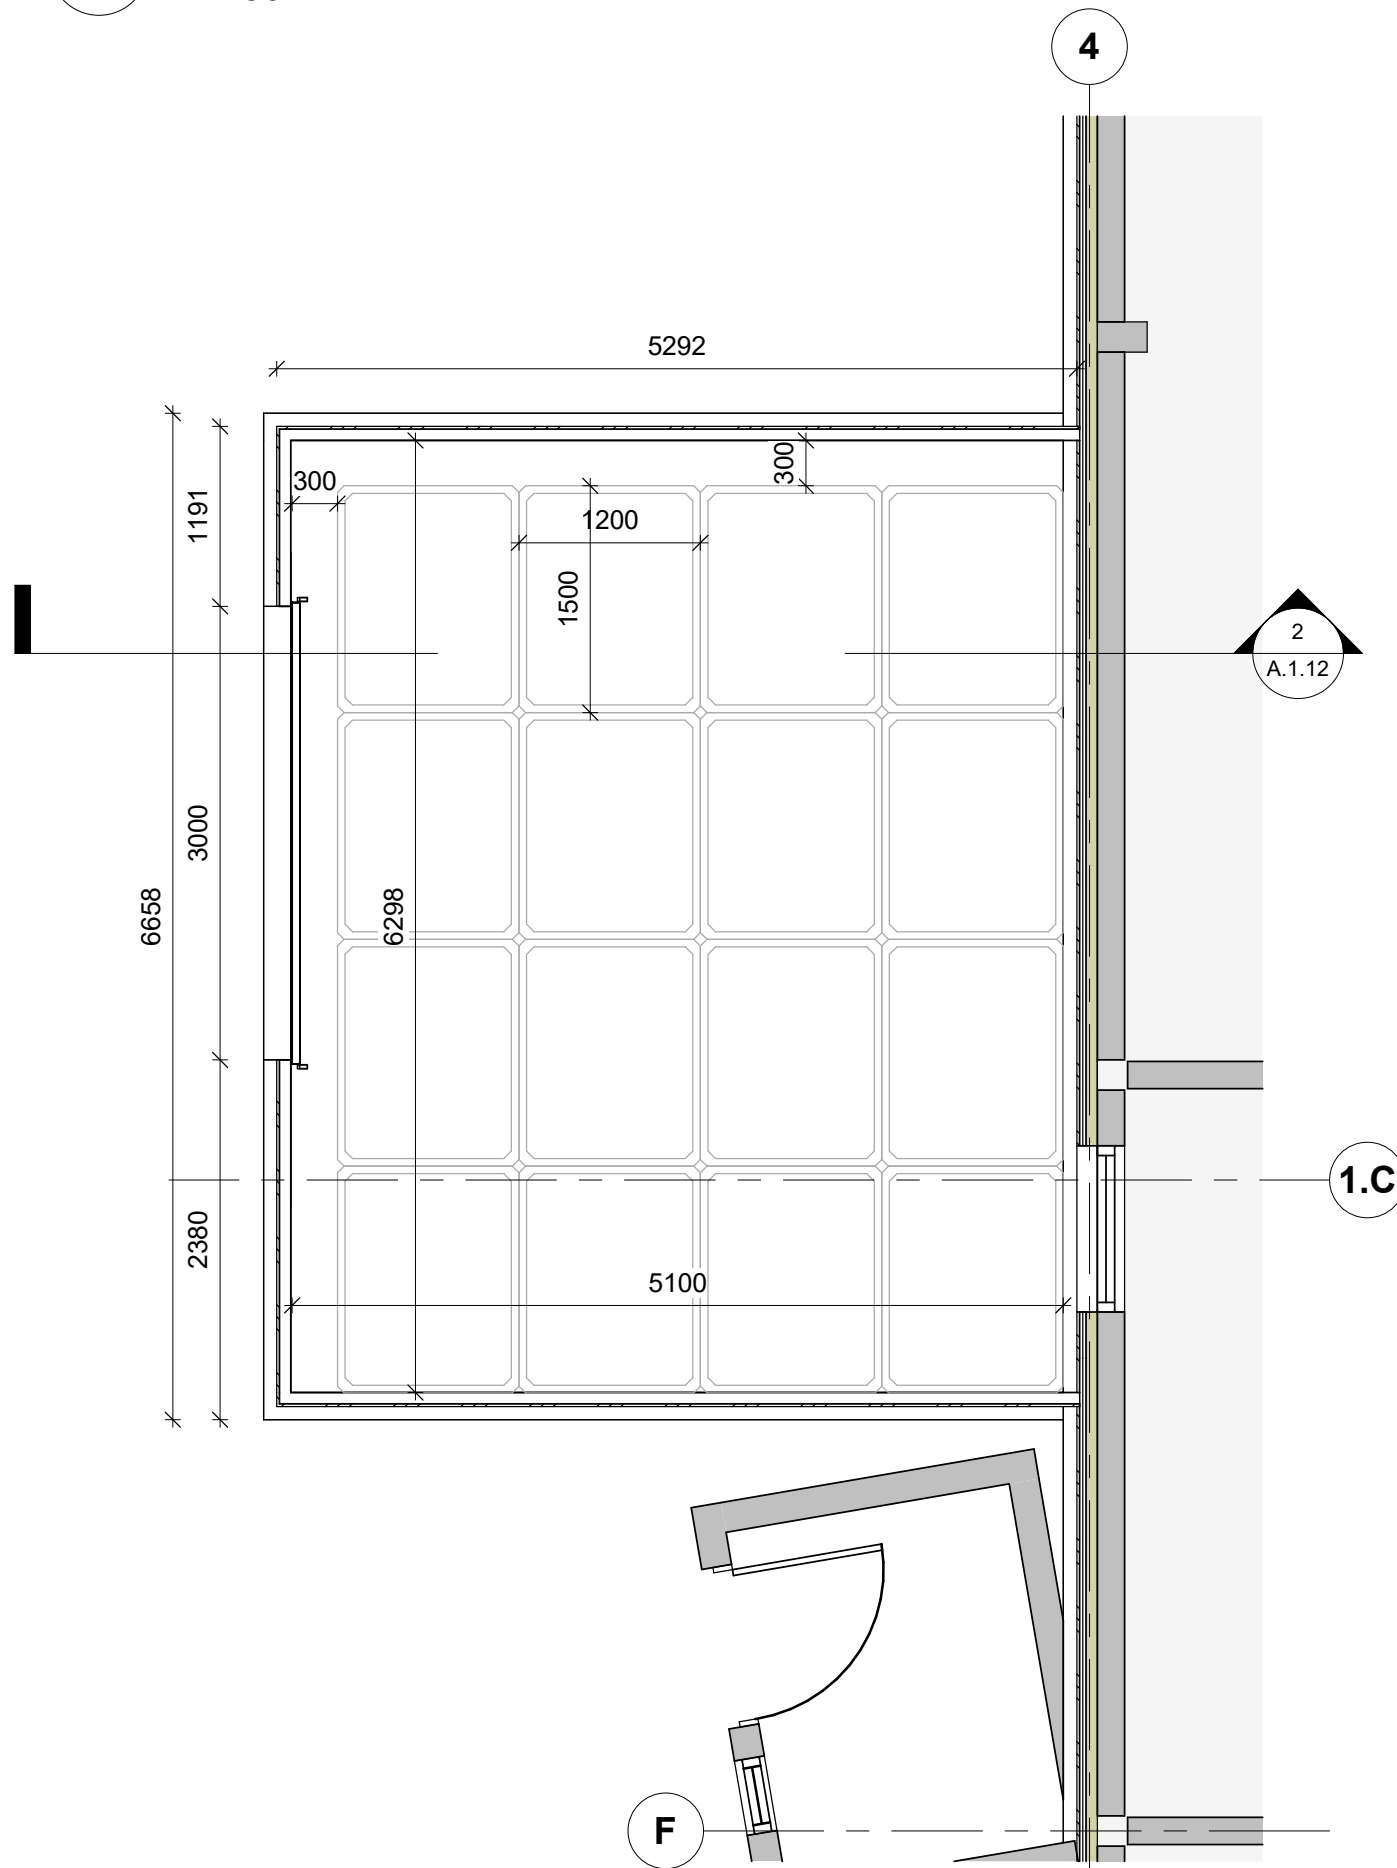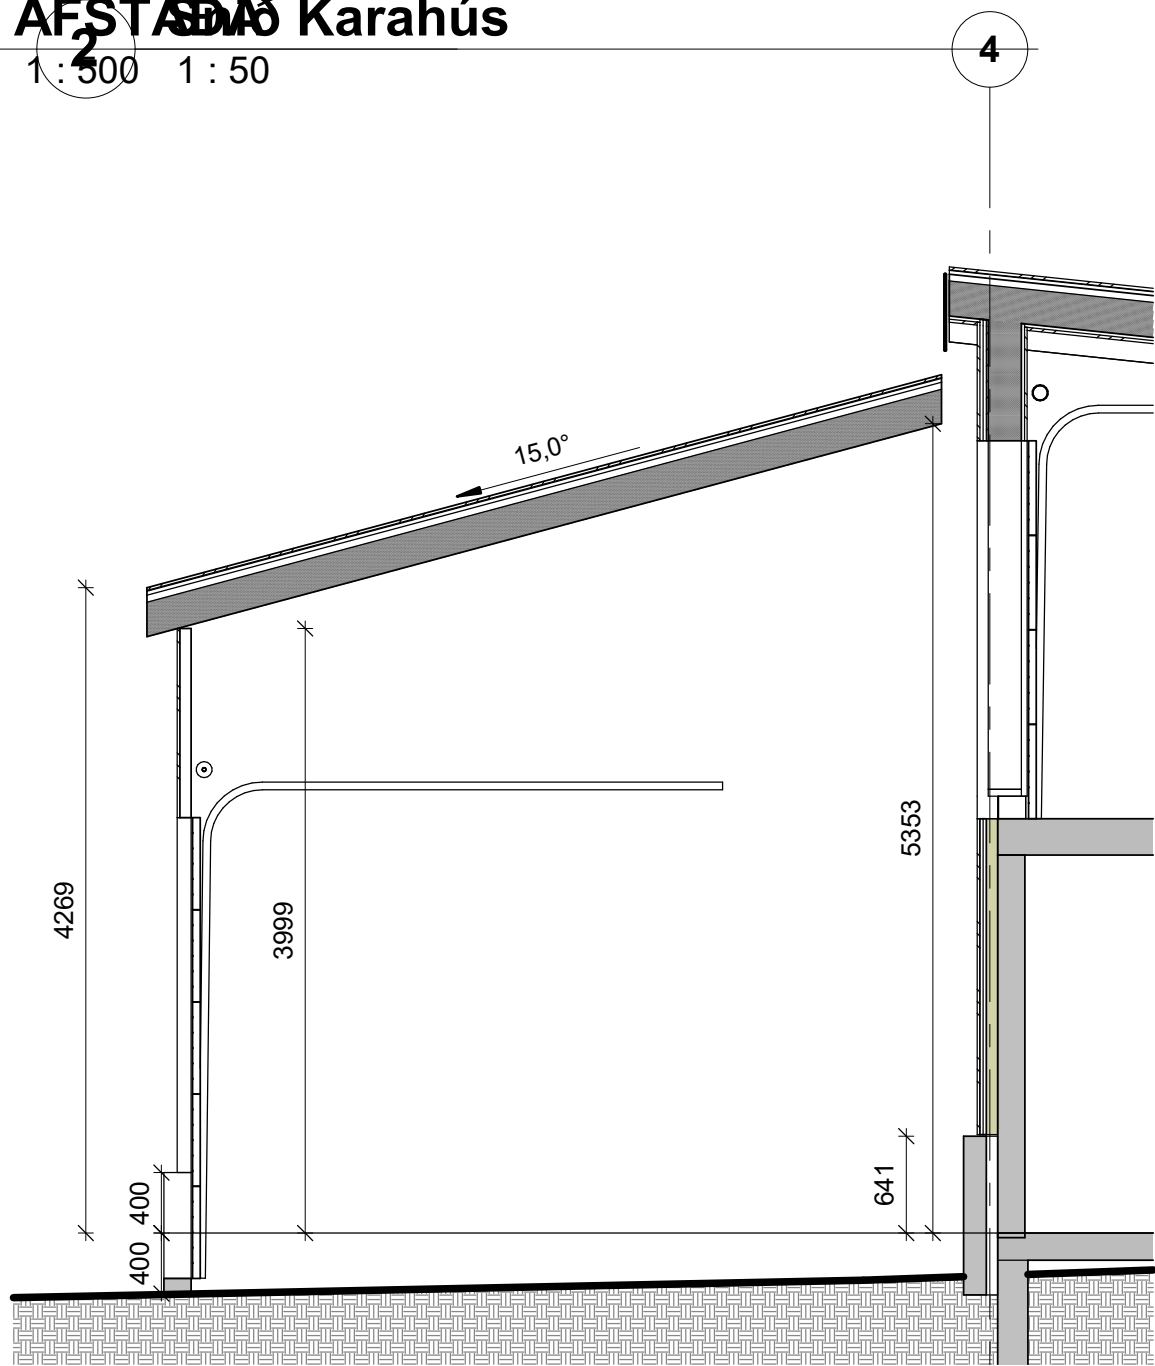

Útg.	Dags.	Skýring	Br.af.	Samþ.af.
Verkheiti:				
Ískarahús_Tillaga				
Heimilisfang:				
Eyrarvegur 12, 680 Þórshöfn				
Verktegund:				
Nýbygging				
Landnúmer: L154627		Staðgreinir: 6709-1-20450120		
Grunnmynd_Snið				
Hannað af: Designer		Matshluti:		
Teiknað af: Author		Mælikvarði: As indicated		
Yfirfarið af: Checker		Dagsetning: 01/31/23		
Samþykkt: Approver				
FAGLAUSN FRAMKVÆMDIR - RÁÐGJÖF - HÖNNUN Faglausn ehf, faglausn@faglausn.is Garðarsbraut 5, 640 Húsavík		Almar Eggertsson, BFI, kt: 260577-4179 Knútur Jónasson, BFI, kt: 190972-4889 Ævar Guðmundsson, kt: 290180-4659		
1012		A.1.12		
Verknúmer		Teiknínúmer		Útgáfa
HÖNNUÐUR ÁSKILUR SÉR ALLAN RÉTT Á TEIKNINGUM - FJÓLFÖLDUN ER HÁÐ SKRIFLEGU SAMÞYKKI				