


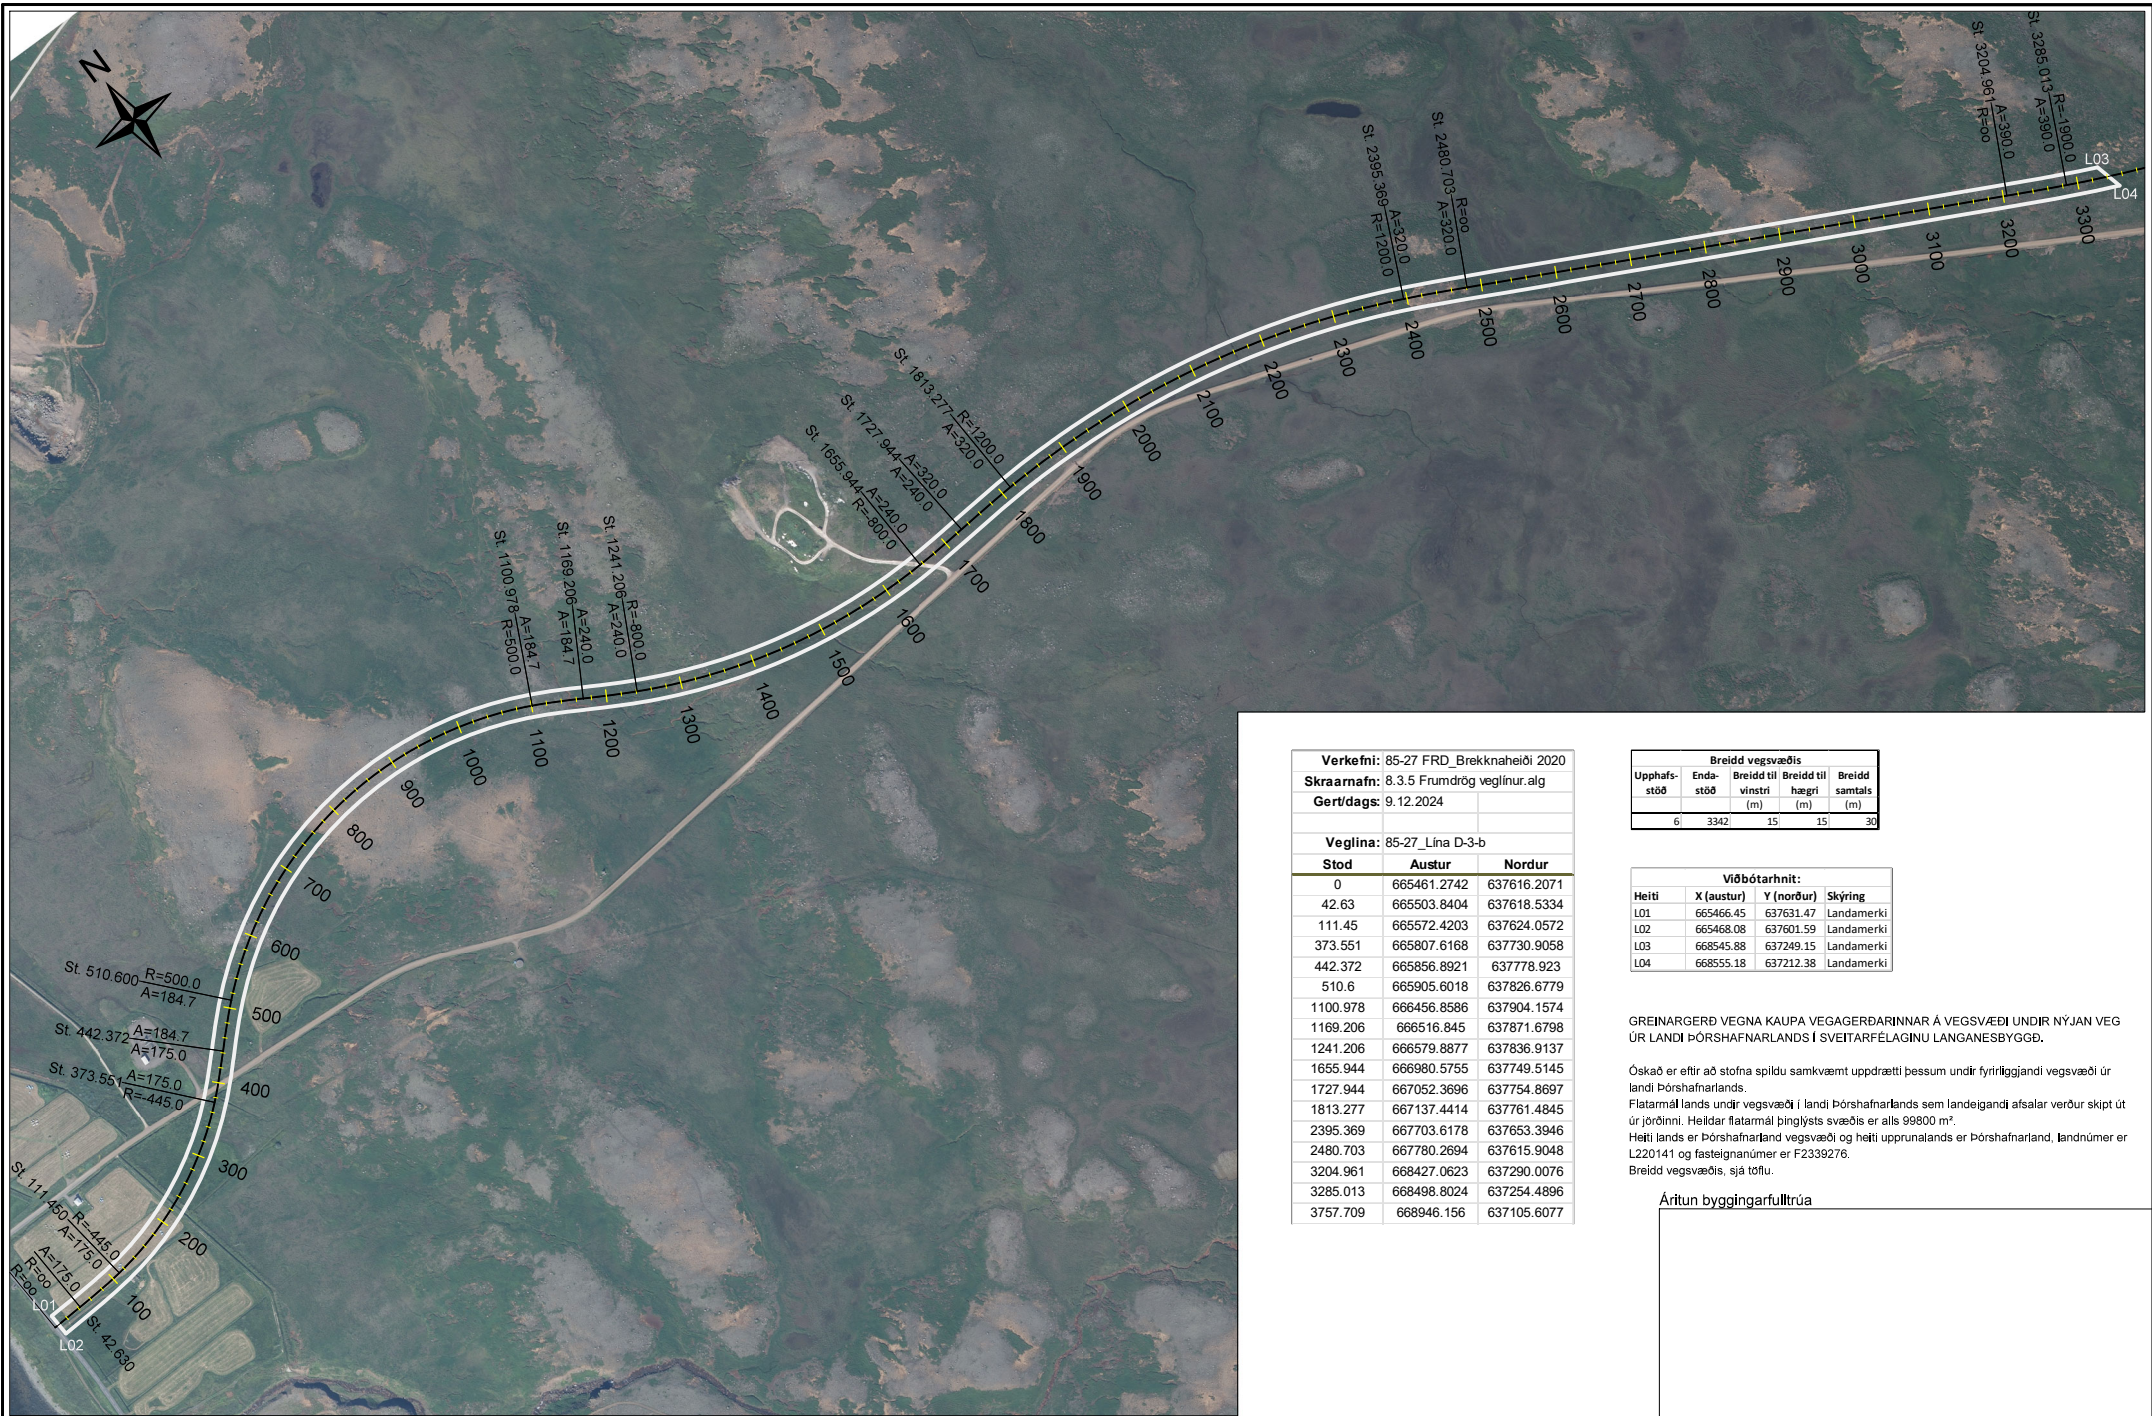

Verkefni: 85-27 FRD Brekknaheiði 2020		
Skraamafn: 8.3.5 Frumdrög veglinur.alg		
Gert/dags: 9.12.2024		
Veglina: 85-27 Lína D-3-b		
Stöð	Austur	Nordur
0	665461.2742	637616.2071
42.63	665503.8404	637618.5334
111.45	665572.4203	637624.0572
373.551	665807.6168	637730.9058
442.372	665856.8921	637778.923
510.6	665905.6018	637826.6779
1100.978	666456.8586	637904.1574
1169.206	666516.845	637871.6798
1241.206	666579.8877	637836.9137
1655.944	666980.5755	637749.5145
1727.944	667052.3696	637754.8697
1813.277	667137.4414	637761.4845
2395.369	667703.6178	637653.3946
2480.703	667780.2694	637615.9048
3204.961	668427.0623	637290.0076
3285.013	668498.8024	637254.4896
3757.709	668946.156	637105.6077

Breidd vegsvæðis				
Upphafsstöð	Endastöð	Breidd til vinstri (m)	Breidd til hægri (m)	Breidd samtals (m)
6	3342	15	15	30

Viðbótarhnit:				
Heiti	X (austur)	Y (nordur)	Skýring	
L01	665466.45	637631.47	Landamerki	
L02	665468.08	637601.59	Landamerki	
L03	668545.88	637249.15	Landamerki	
L04	668555.18	637212.38	Landamerki	

GREINARGERÐ VEGNA KAUPA VEGAGERÐARINNAR Á VEGSVÆÐI UNDIR NÝJAN VEG ÚR LANDI ÞORSHAFNARLANDS Í SVEITARFELAGINU LANGANESBYGGÐ.

Óskað er eftir að stofna spildu samkvæmt upprætti þessum undir fyrirbyggjandi vegsvæði úr landi Þorshafnarlands.

Flatarmál lands undir vegsvæði í landi Þorshafnarlands sem landeigandi afsalar verður skipt út úr jörðinni. Heildar flatarmál þinglýsts svæðis er alls 99800 m².

Heiti lands er Þorshafnarland vegsvæði og heiti upprunals lands er Þorshafnarland, landnúmer er L220141 og fasteignanúmer er F2339276.

Breidd vegsvæðis, sjá töflu.

Aritun byggingarfulltrúa