




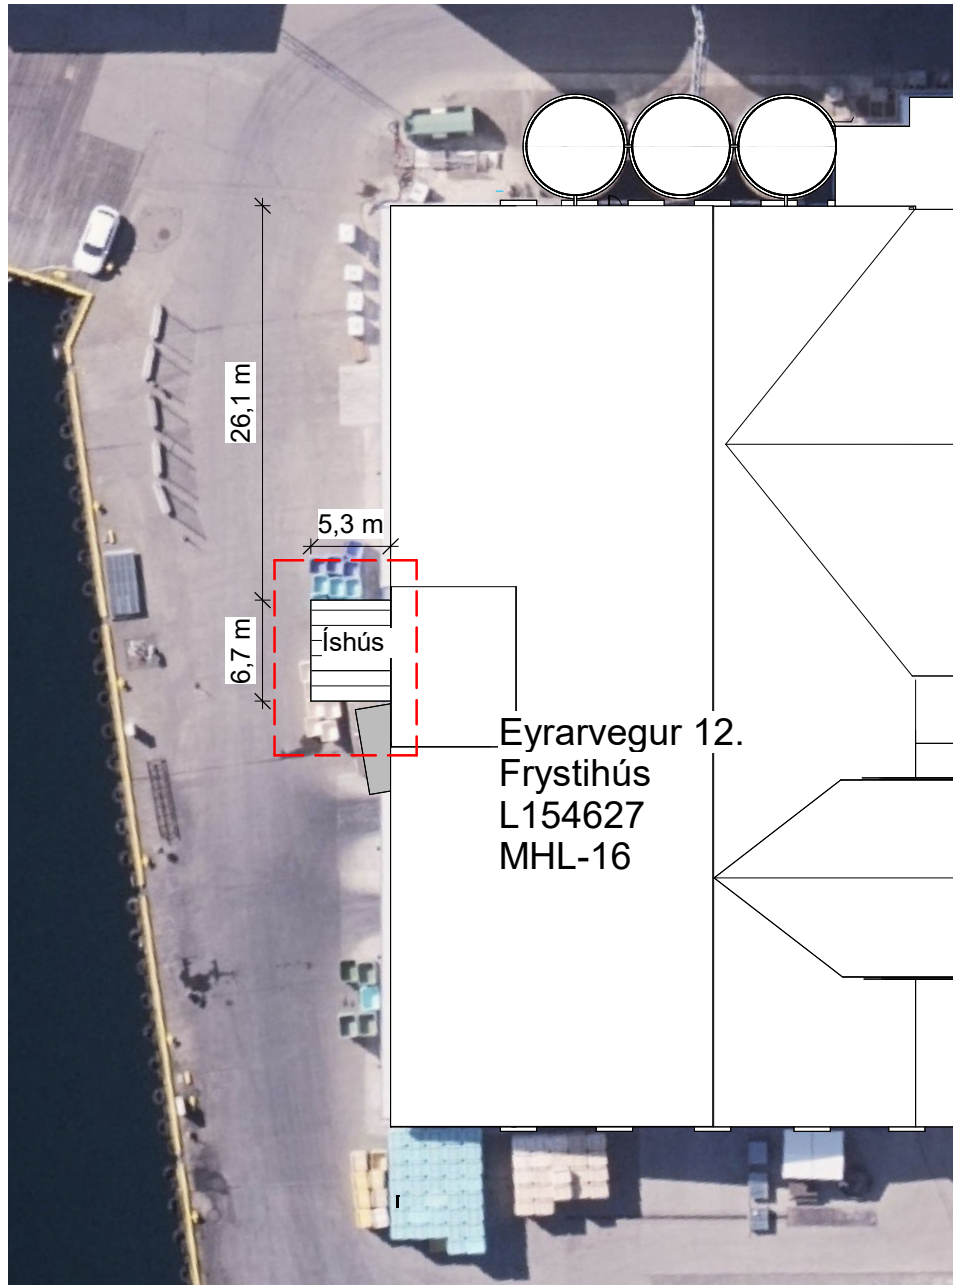


1 AFSTAÐA
1 : 500

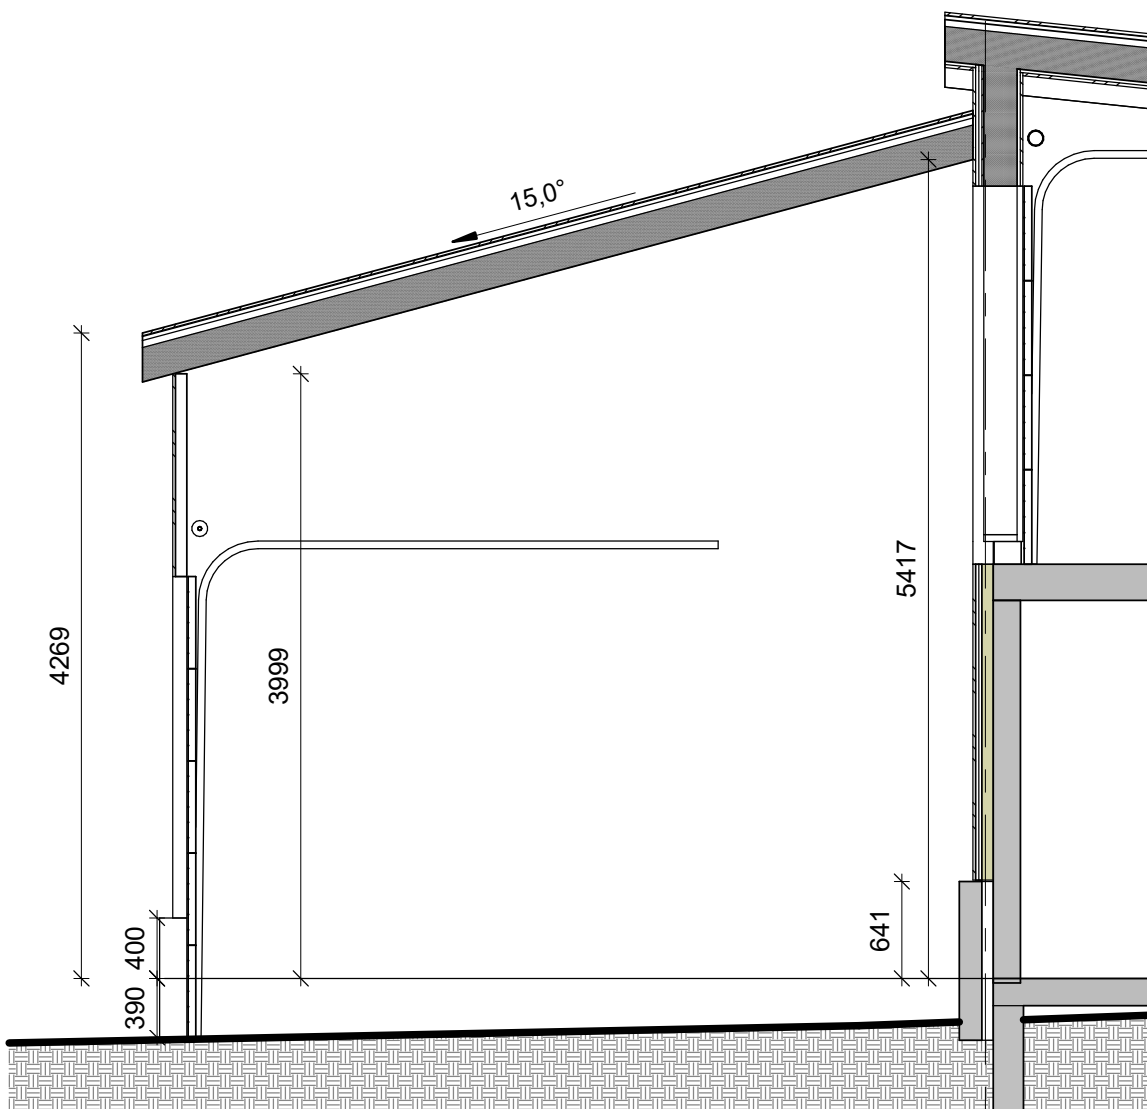


3 Snið Íshús
1 : 50

2 Grunnmynd Íshús
1 : 50

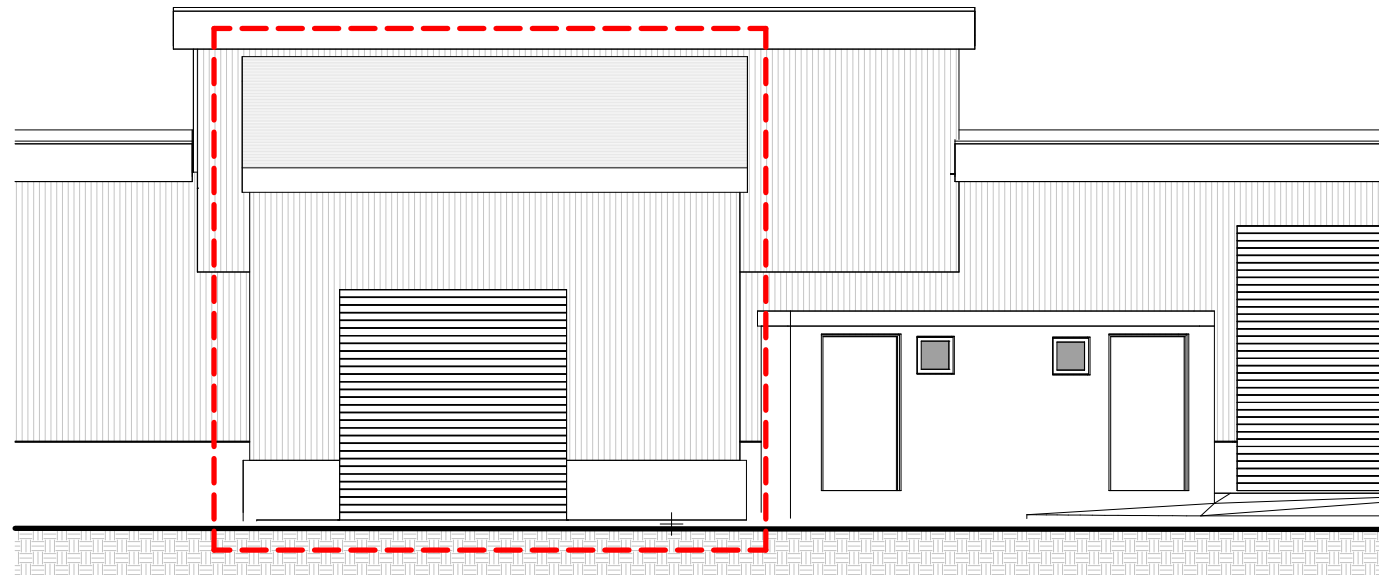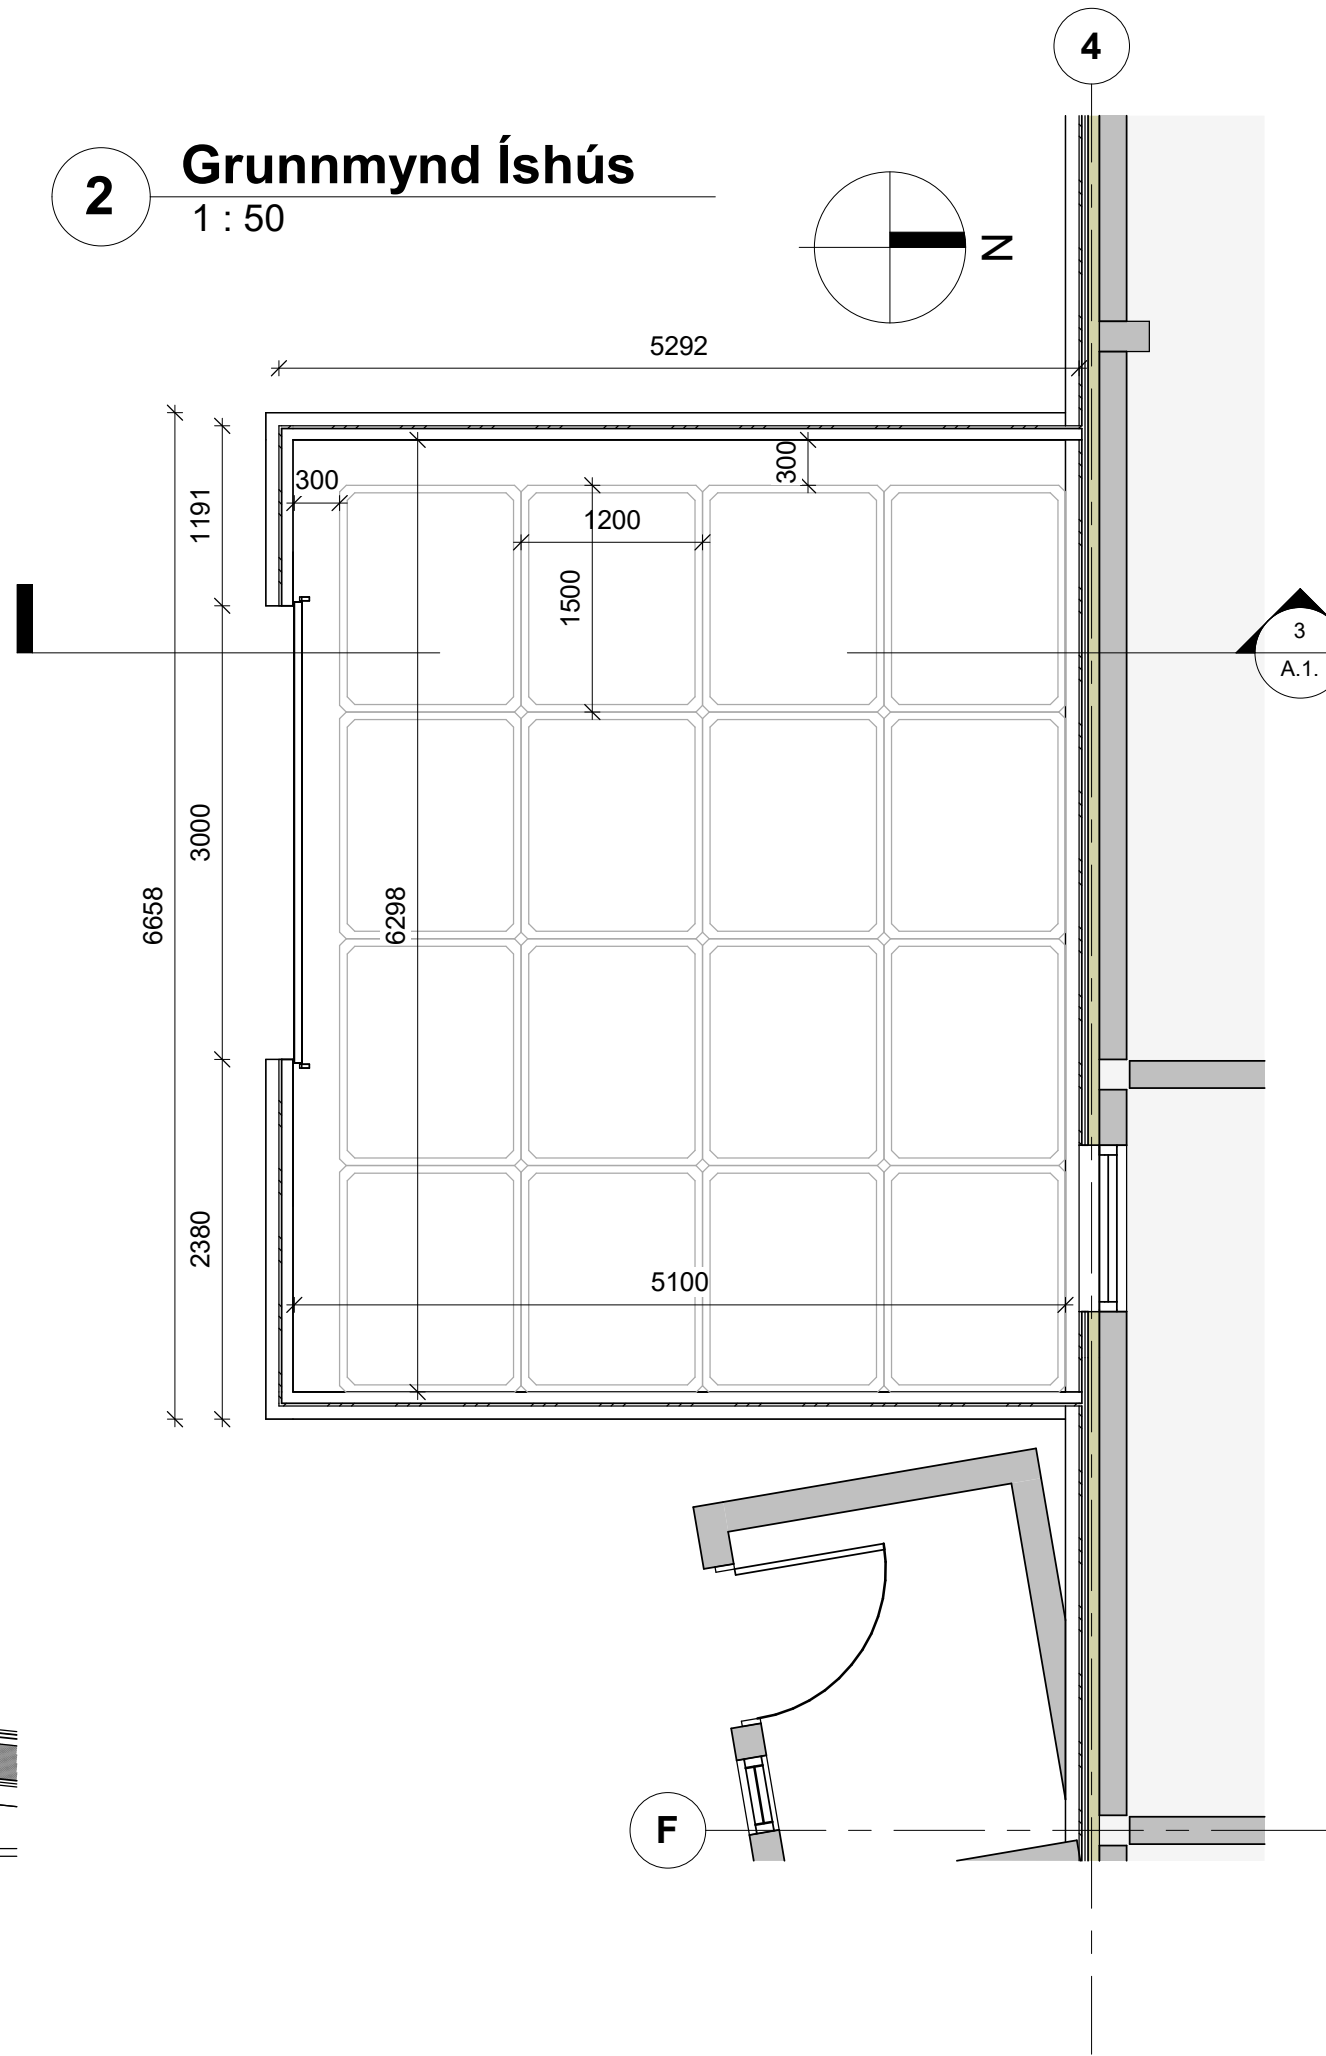

4 Ásýnd Íshús
1 : 100

5 Ásýnd SA Þrívídd

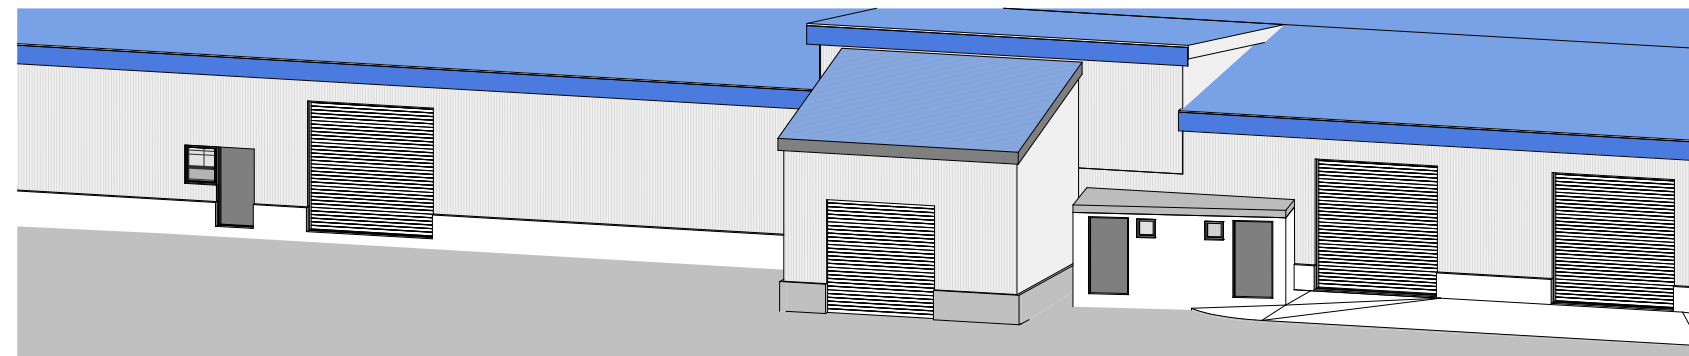

Lýsing:
34,4 fermetra viðbygging við Frystihús að Eyrarvegi 12. MHL 16.
Ókynnt bygging fyrir kör sem taka við ísframleiðslu. Burðarvirki timbur/stál á steyptum sökkulveggjum, klætt með hvíttri trapisuklæðningu á útveggi, blátt báruál á þaki. Óeinangrað.



Íshús - Aðstaða fyrir ískör

Eyrarvegur 12, 680 Þórshöfn

Nýbygging

Grunnmynd_Snið

Hannað:	KJ	Blaðastærð:	16
Teiknað:	KJ	Mælikvarði:	As indicated
Yfirfarið:	AE	Dagsetning:	23/05/24
Aðalhönnuður:			

1012	A.1.	Útgáfa
Verknúmer	Teikninúmer	

Hönnunarstjóri: KJ

1:100 0 1 2 3 4 5 m