



AÐALUPPDRAÐTUR 1:100 Sunnuvegur 12 á Þórshöfn


Útlit vestur gafl 1:100

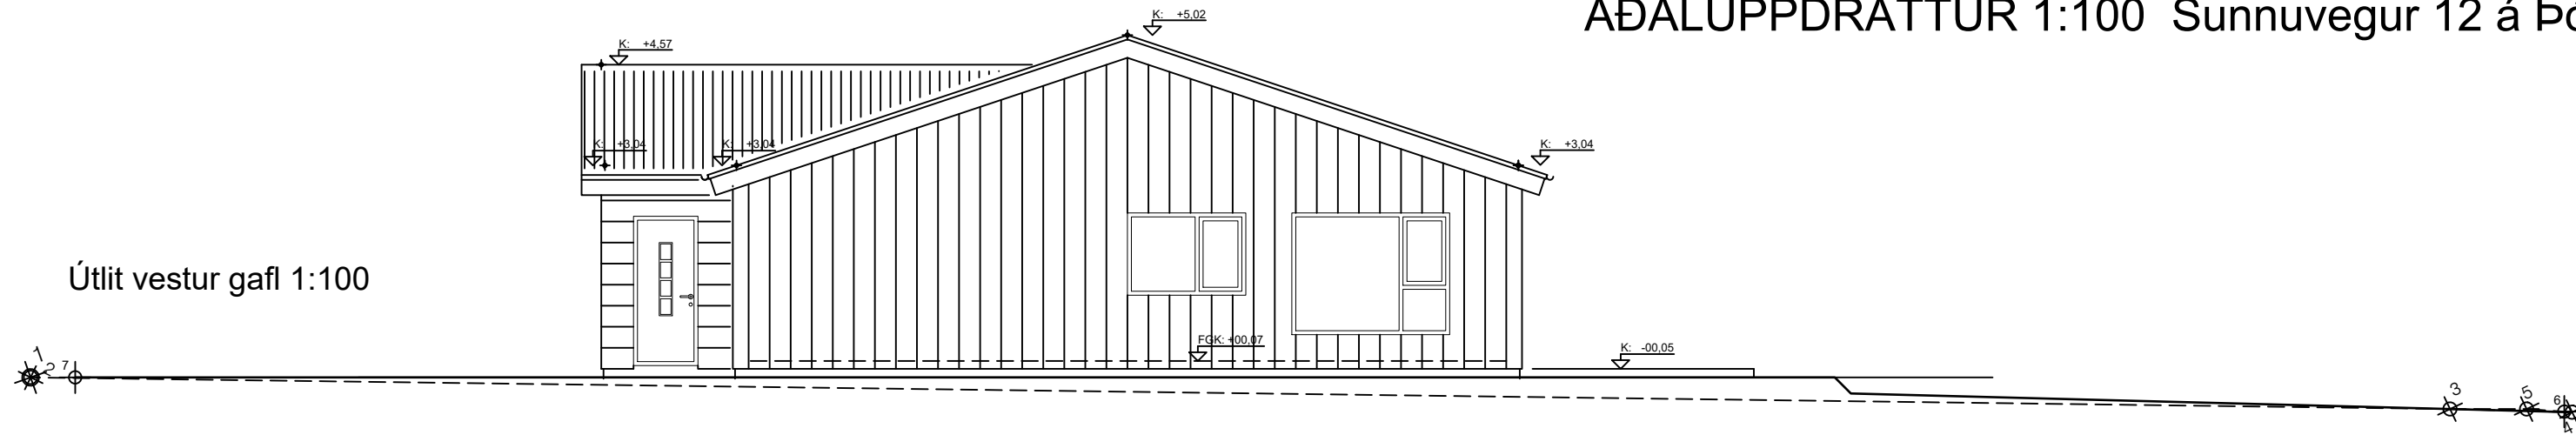


Útlit austurhliðar - aðkoma frá götu 1:100

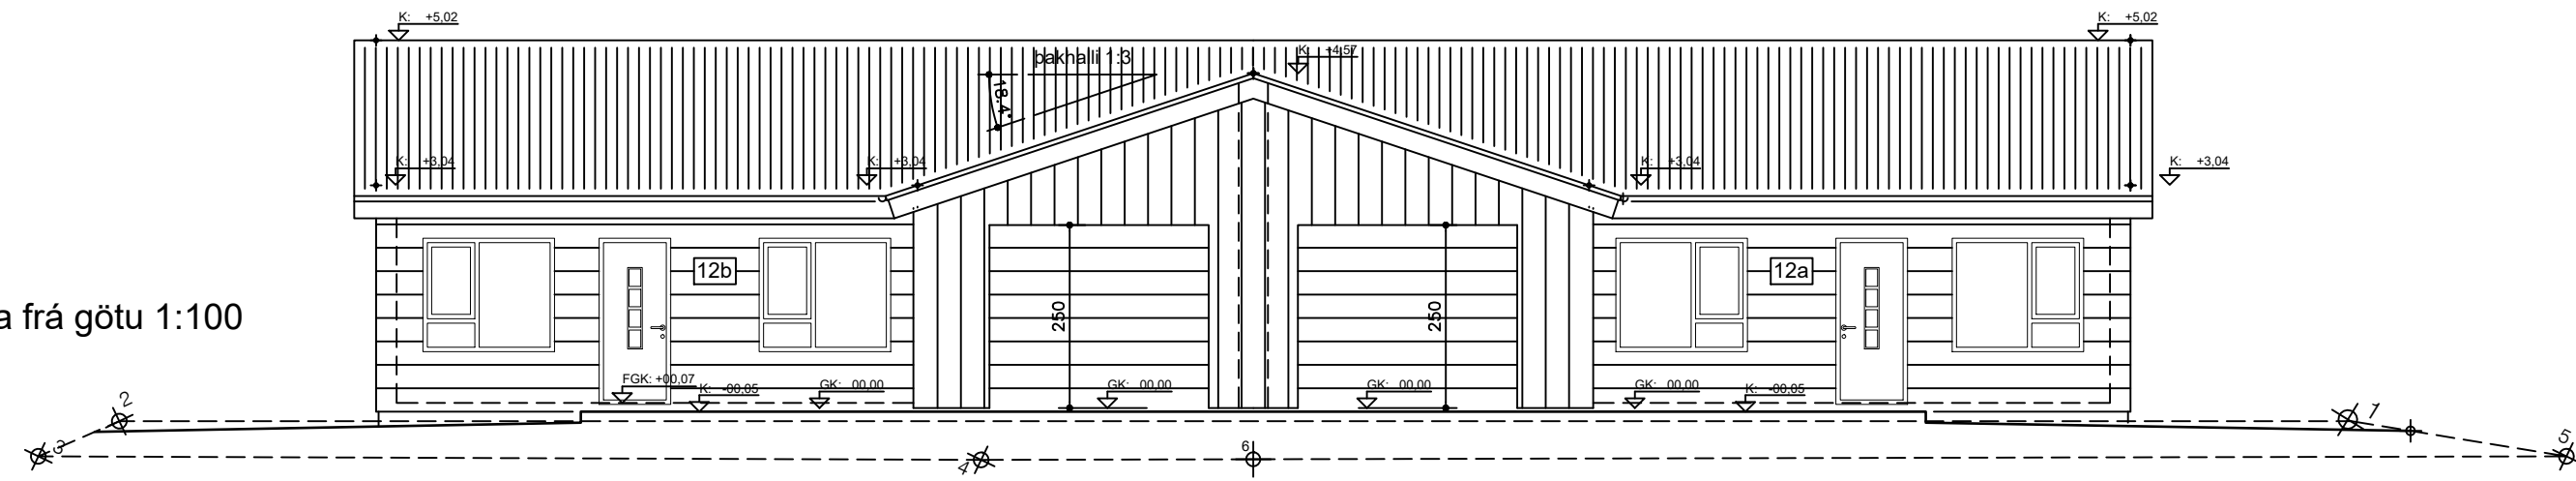


Útlit austur gafl 1:100

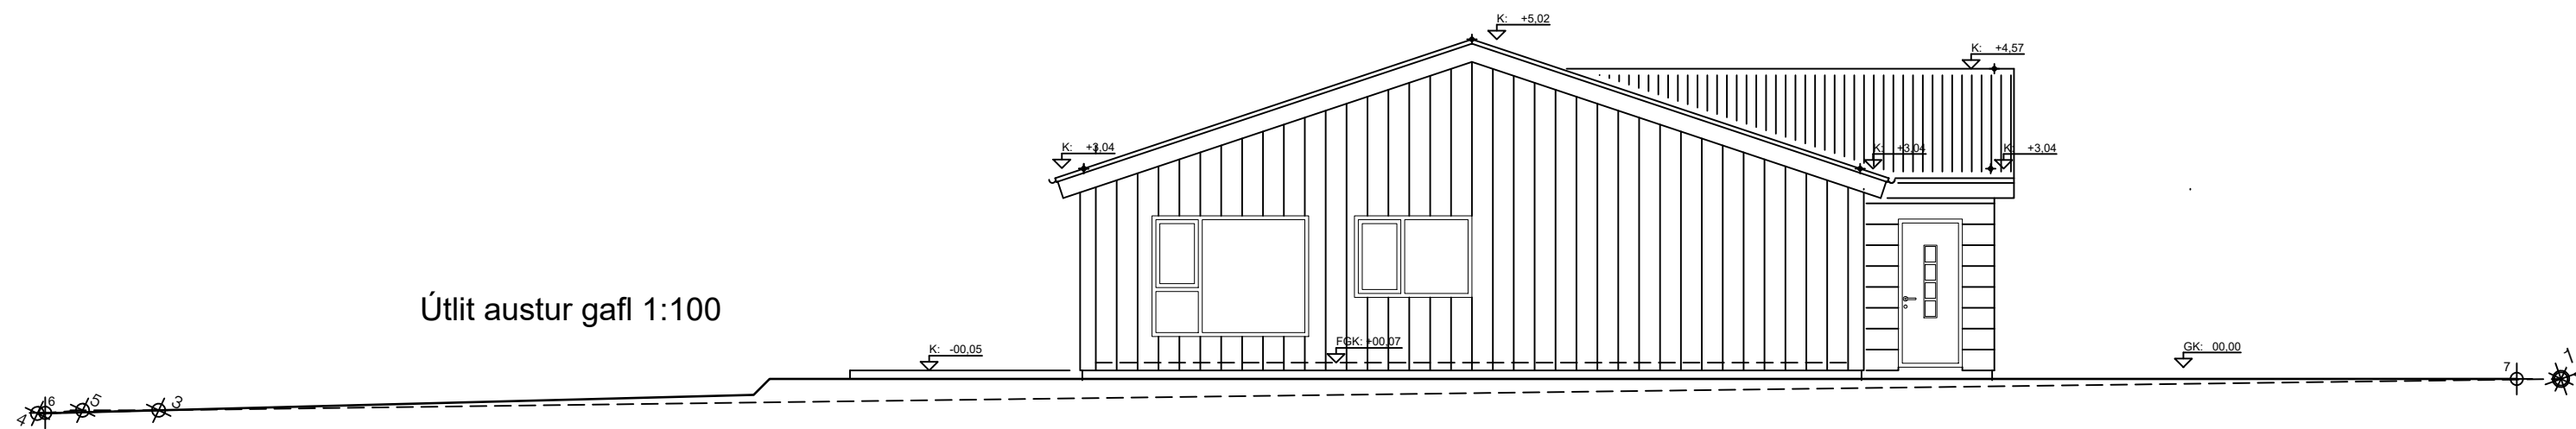


Útlit bakhliðar - vestur 1:100

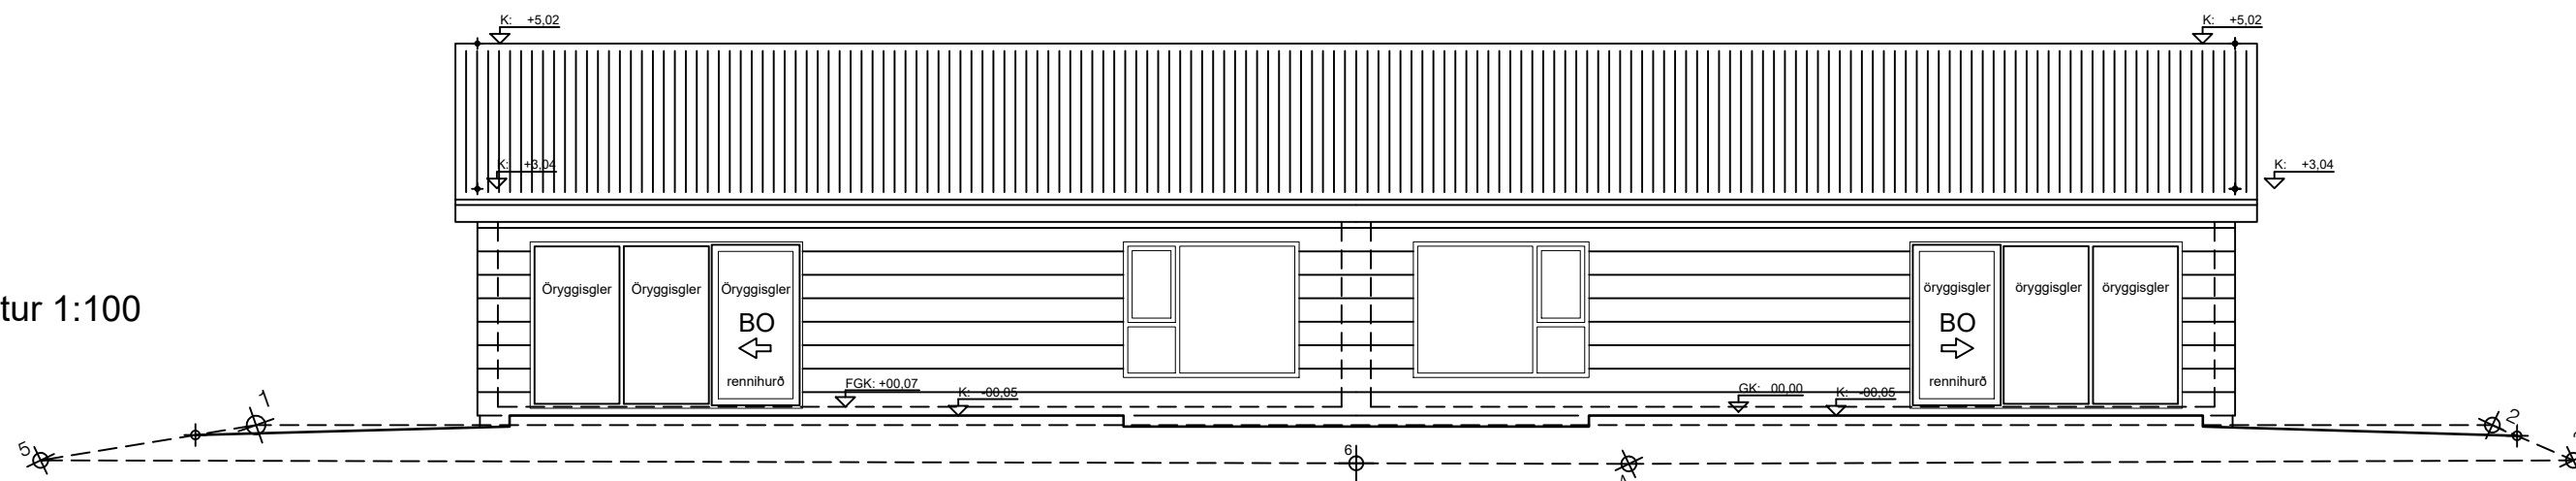

Þversnið A - A 1:100

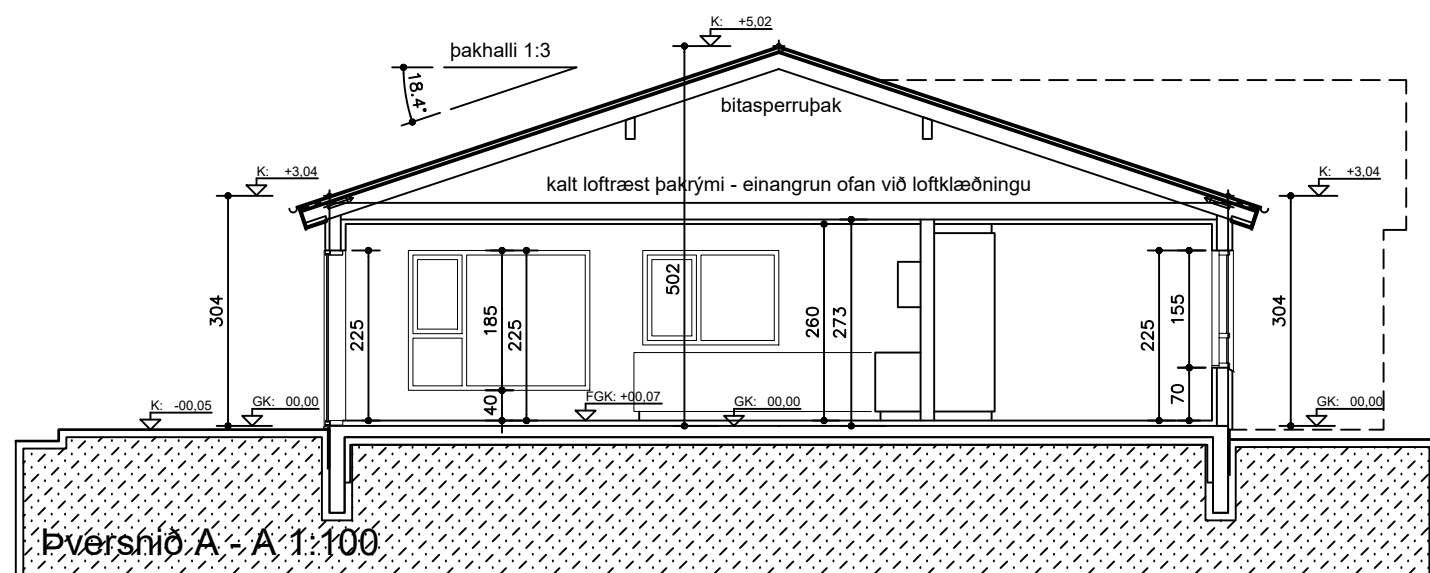

Preversnič B - B 1:100

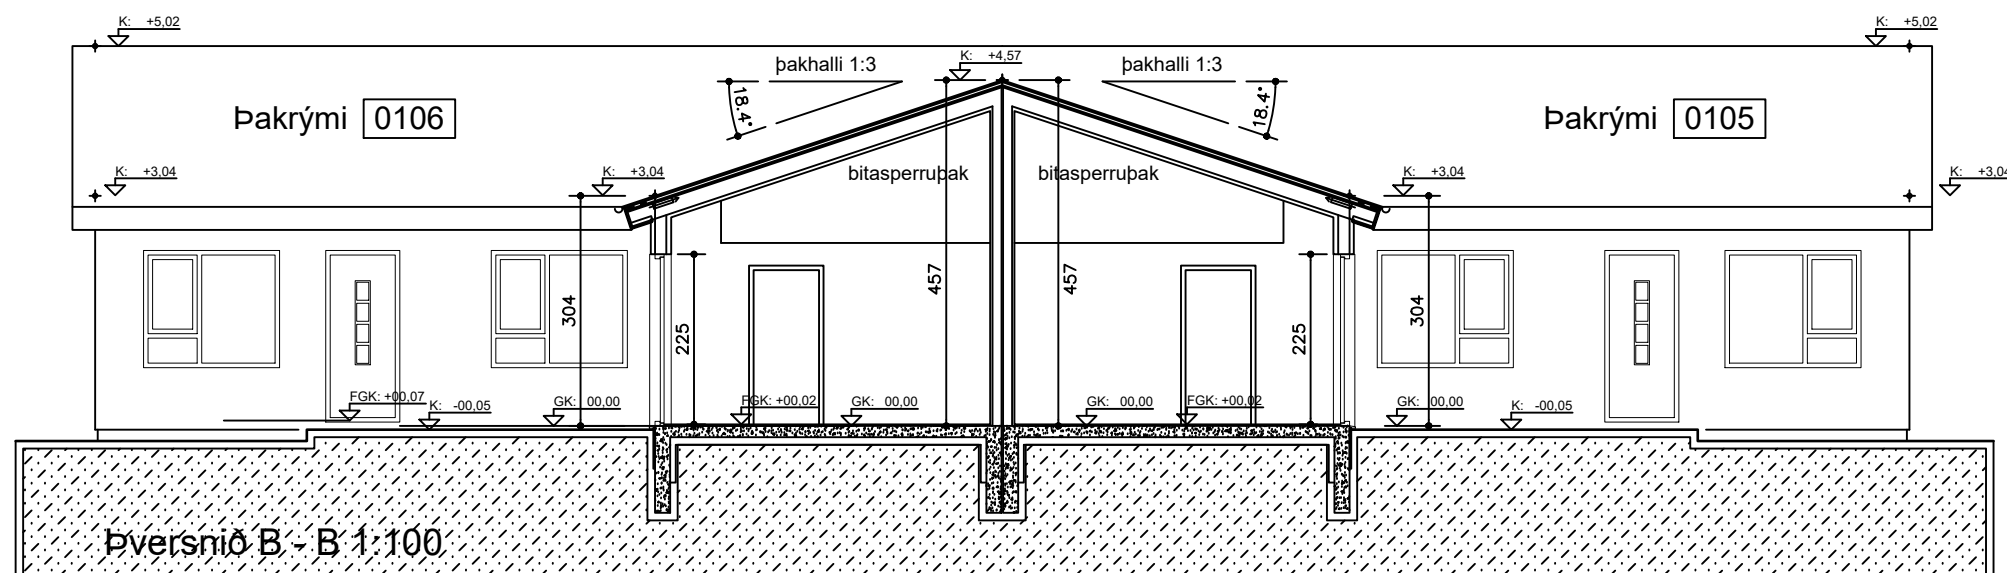

Efnisval og litir utanhúss

Klæðning utanhúss verði panelklæðning t.d. svokölluð VOX utanhússklæðning, eða sambærileg. Miða skal við að velja "Kerrafrott, Facade cladding, Trend, Effect Quartz, single panel."

Þessi paneli er sléttur og hann klæðir 32cm. Panelinn skal klæða lárétt á langhlíðar og lóðrétt á húsgafla.

Reikna skal með að klæða framaná og undir þakbrúnnir með sama efni og í sama lit.

Litur á panel heitir **"Effect Quartz"**

Með panel skal nota alla fánlega fylgihluti, eins og inn- og úthorn, kantar, nagdýravarnir og útoftunarraufar. Panelinn skal setja upp í samræmi við upplýsingar frá framleiðanda.

Þakstál verður bærulaga og skal velja lit **RAL 7016**.
Flasningar á þaki og þaktúður skulu vera samlit þakstáli.

Gluggar og hurðir

Alla glugga-, hurðakarma, opnanleg fög, bílskúrshurðir og göngudyr í bílskúr skal mála í dökkgráum lit **RAL 7016**. Áfellur og vatnsbretti skulu vera í sama lit og utanhússklæðning.

Aðaldyr, karmar RAL 7016 en hurðaflekarnir verði málaðar í ryðbrúnum lit, RAL 3009 oxyde red.

Sökkull

Klæða skal utan á einangrun á efsta hluta sökkuls, neðan við panelklæðningu með 10mm þykkum Viroc byggingarplötum og festa með ryðfríum skúrúfum. Bær nái ca. 20cm niður fyrir jarðvegsyfirborð. Litur svartur.

Breytt: / / _____

Breytt: / / _____

Breytt: / / _____

Breytt: / / _____

Byggingarstjóri dagssetning og kennitala

Verknr. SA2503S
Sunnuvegur 12 á Þórshöfn

Fasteignanúmer: -01 Landeignanúmer: 239278
Langanesbyggð 6710

Aðaluppdráttur
Útlit húss, þversnið A - A og B - B
Efnis- og litaval utanhúss.

Hannað: SÁ Kvarði: 1:100
Reiknað: Dagss.: 21.4.2025
Teiknað: SÁ Verk nr.: SA2503S
Yfirfarið: Teikn. nr.: **A 103**

Dagss. 21.4.2025 –

Sigurbergur Árnason arkitekt kt. 050656-3229
Norðurvangi 44 - 220 Hafnarfjörður sími 8208283 sigurbergur@arkitektinn.is

WWW.ARKITEKTINN.IS