


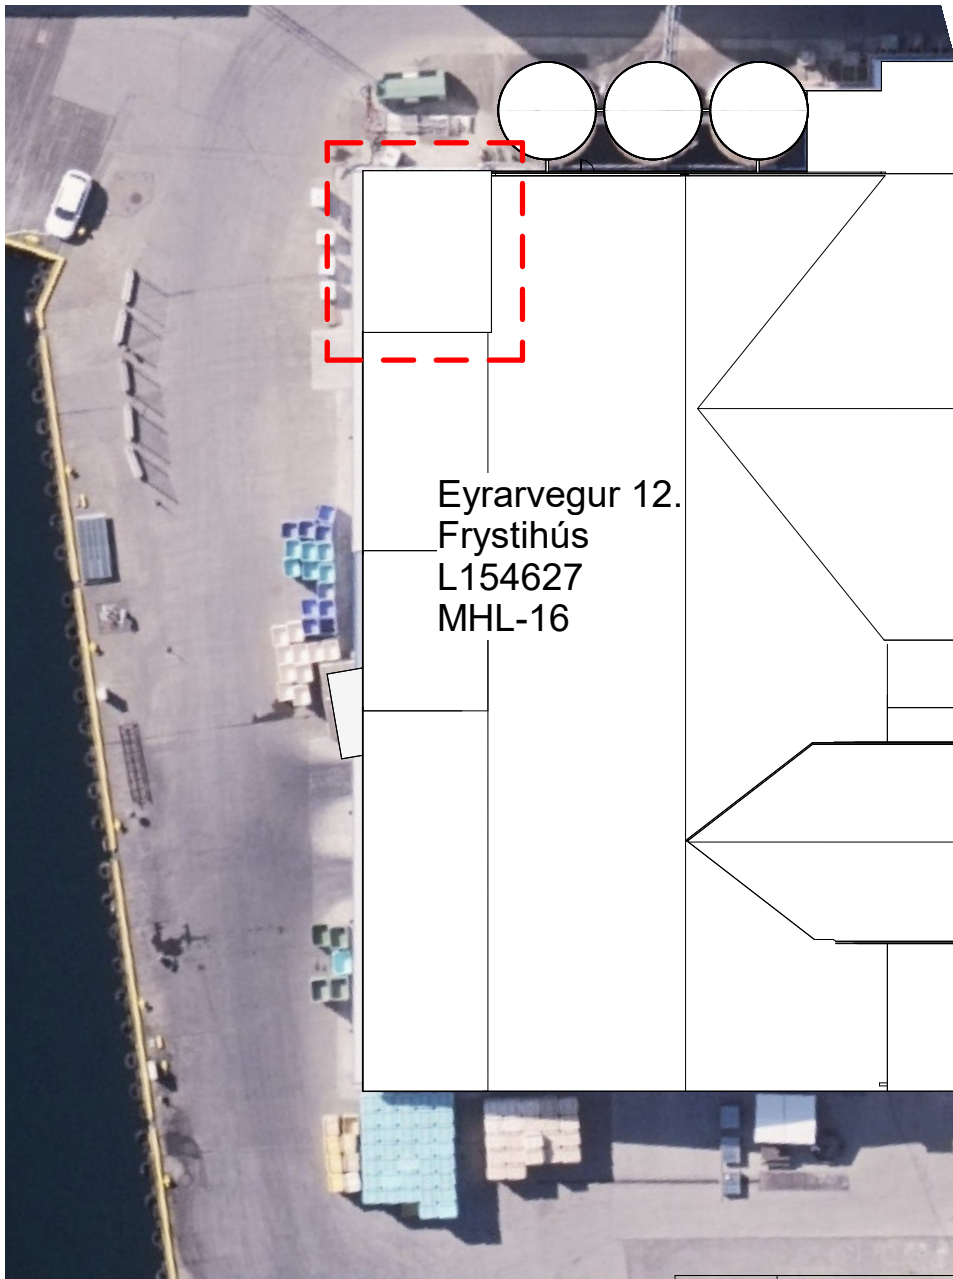

Eyrarvegur 12.
Frystihús
L154627
MHL-16


1

AFSTÖÐUMYND ÞAKHÆKKUN

1 : 500

SKÝRINGAR


Til skoðunar er að hækka þak á suðurbyggingu um 1,5m vegna aðlögunar að búnaði.
Uppbygging á þaki er óbreytt, veggir verða hækkaðir með léttum veggjum.

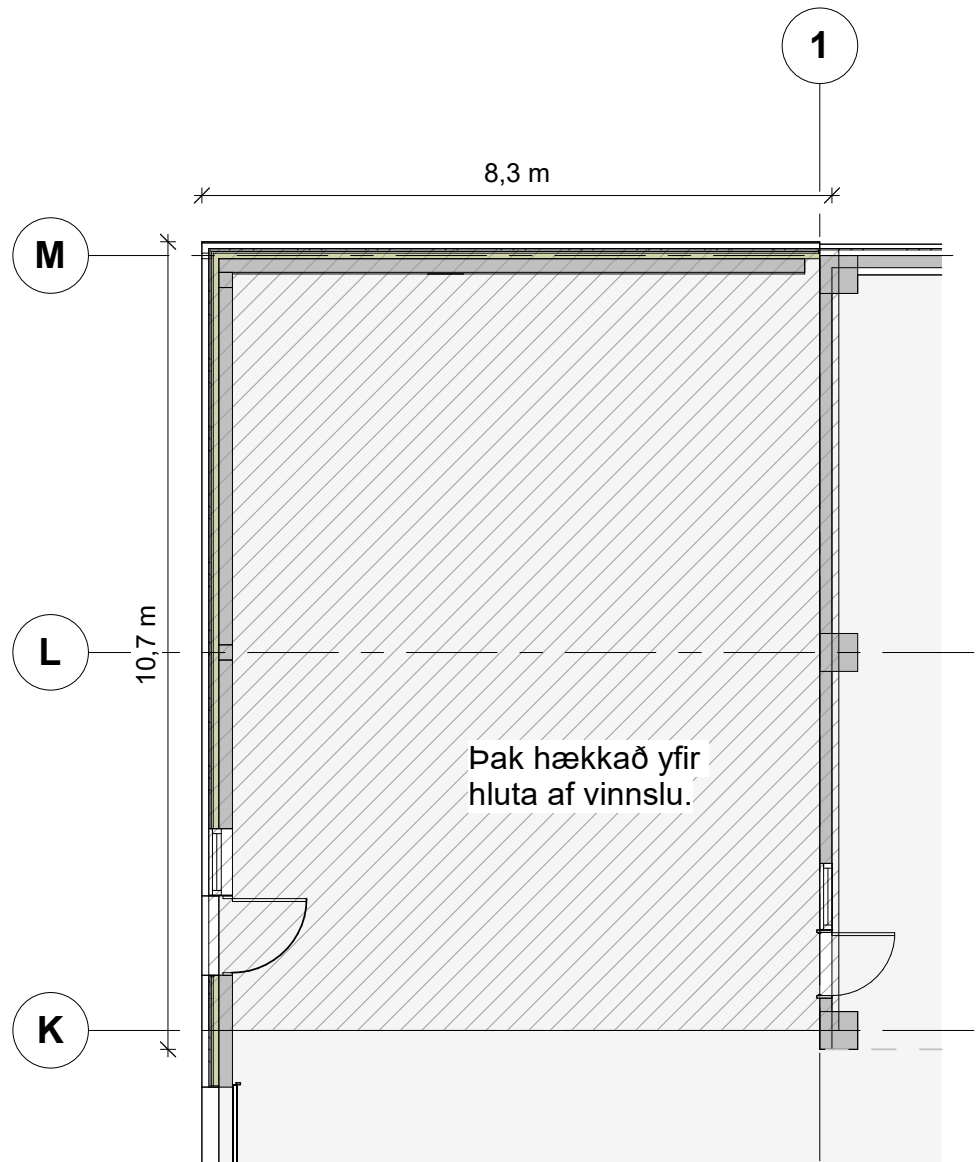

2

Grunnmynd Þakhækkun


1 : 100

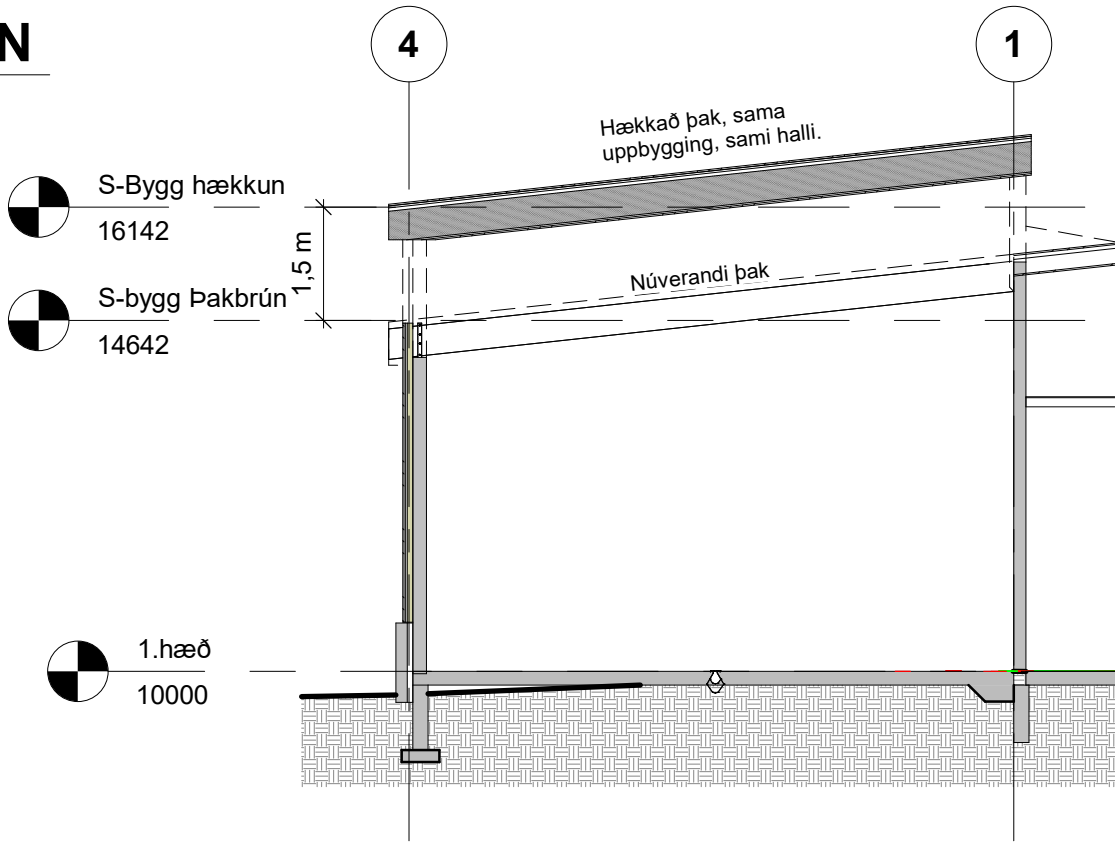

3

Snið Þakhækkun


1 : 100

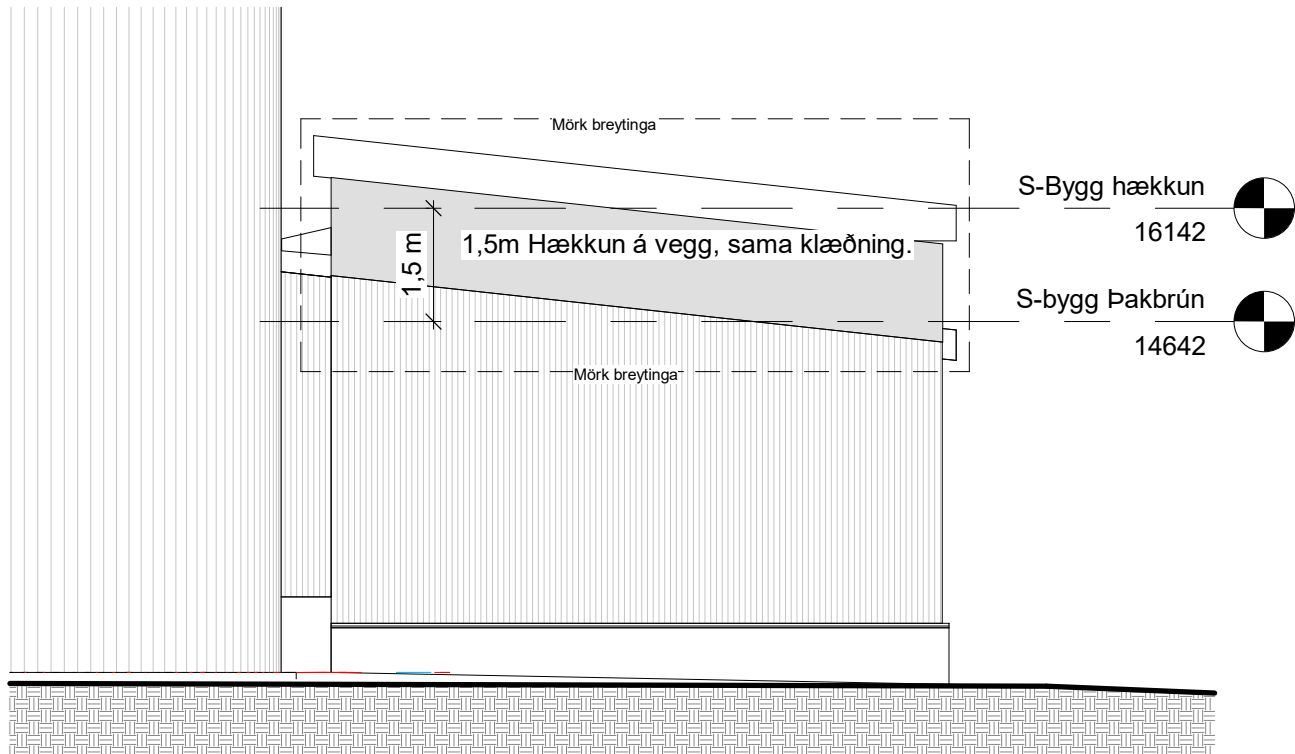

5

Ásýnd Þakhækkun Vestan

1 : 100

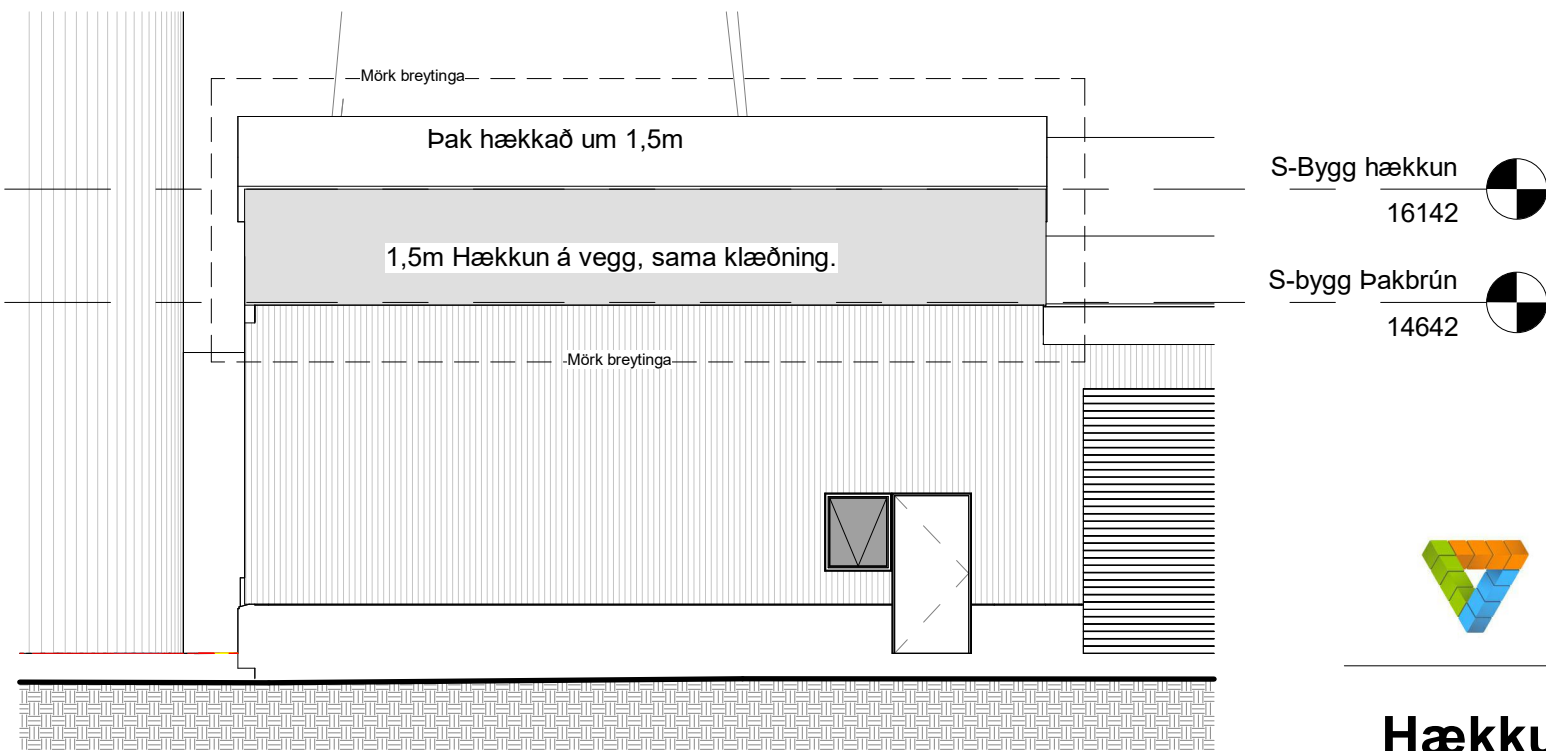

4

Ásýnd Þakhækkun Sunnan

1 : 100



Útg.	Dags.	Skýring	Br.af:	Útg.af:
------	-------	---------	--------	---------



Hækkun á þaki í suðurhluta

Eyrarvegur 12, 680 Þórshöfn

Nýbygging

Grunnmynd_Snið

Ásýndir

Afstöðumynd

Hannað:	KJ	Blaðastærð:	16
Teiknað:	KJ	Mælikvarði:	As indicated
Yfirfarið:	AE	Dagsetning:	26.01.2026

Aðalhönnuður:

1012

Verknúmer

A.1. (1)

Teiknínúmer

Útgáfa

Hönnunarstjóri: KJ

1:100 0 1 2 3 4 5 m

HÖNNUÐUR ÁSKILUR SÉR ALLAN RÉTT Á TEKNINGUM - FJÖLFÖLDUN ER HÁÐ SKRIFLEGU SAMÞYKKI