


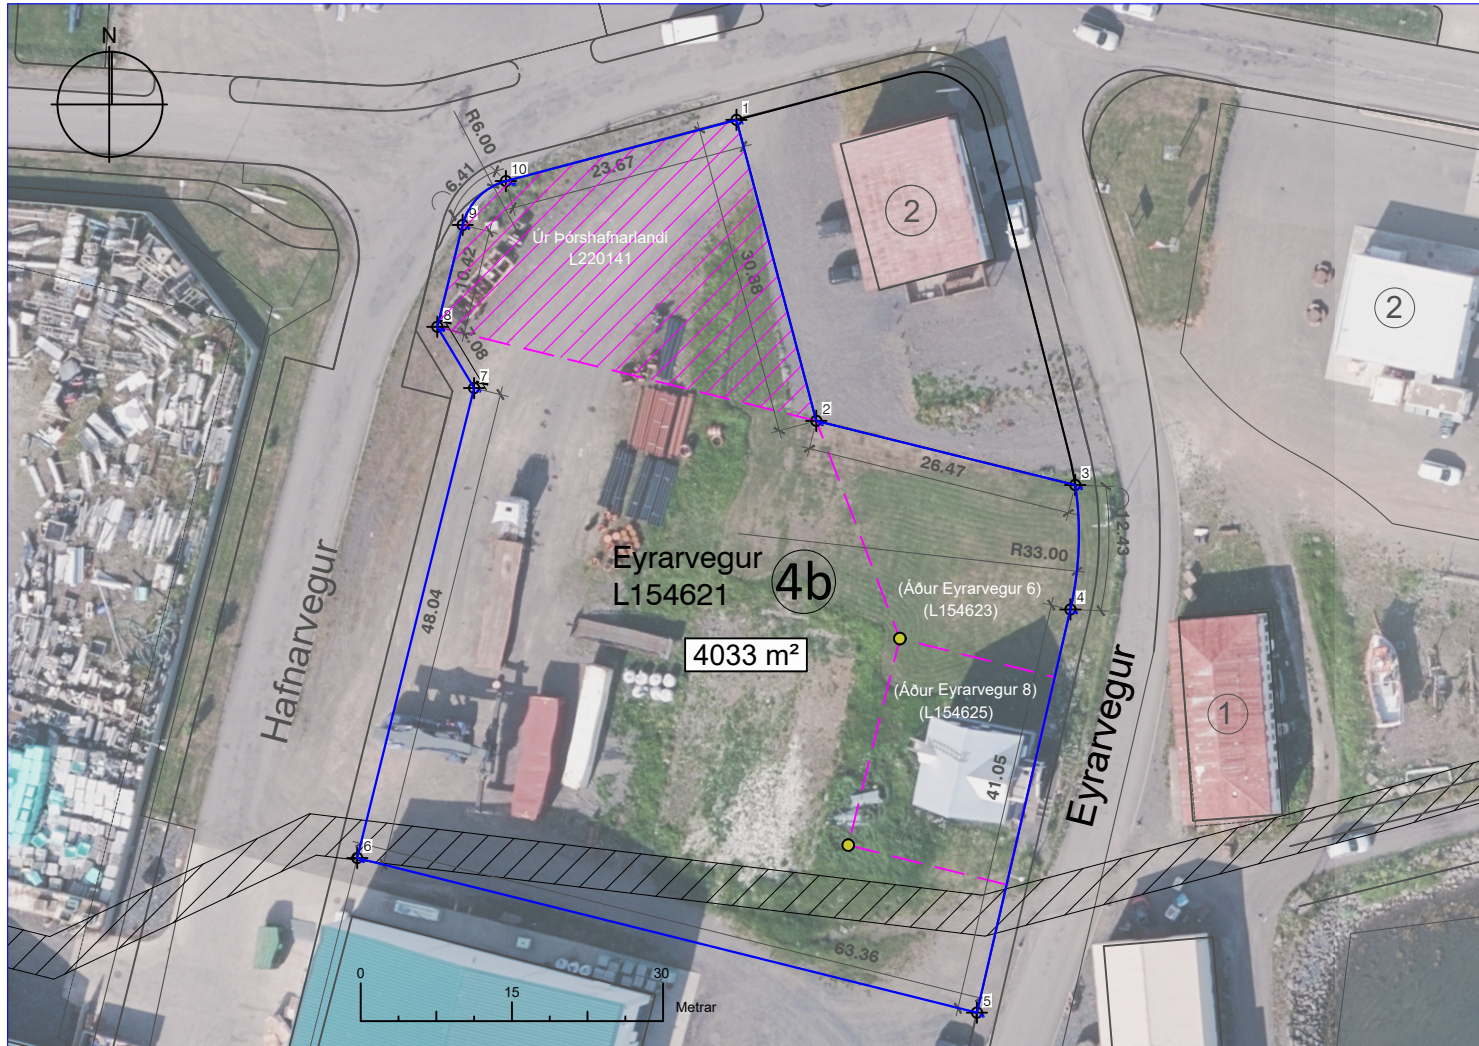

Merkjalýsing

Skv. lögum um skráningu, merki og mat fasteigna nr. 6/2021 og reglugerð um merki fasteigna nr. 160/2024.

Lýsing merkja

Staðfest er stækkun á lóðarmörkum fyrir Eyrarveg 4b á Þórshöfn. Við þessa breytingu falla út tvær lóðir og sameinast Eyrarvegi 4b. Þessar lóðir eru Eyrarvegur 6 L154623 og Eyrarvegur 8 L154625. Fasteignir F2339251 (L154623) og F2167745 (L154625) falla út og sameinast F2167741 (L154621).

Þá bætist jafnframt við lóðina Eyrarvegur 4b lóðarpartur, 688 m², úr óútvísuðu Þórshafnarlandi L220141 þar sem á núverandi skipulagi er gert ráð fyrir bílastæðum.

Lóðin Eyrarvegur 4b afmarkast af hnitpunktum 1-10. Austurmörk lóðarinnar liggja að götunni Eyrarvegi og lóðinni Eyrarvegi 2. Að sunnan liggja mörkin við Eyrarveg 12 (12a,b,c og d). Að vestan liggja mörk lóðarinnar að Hafnarvegi en að norðan að Bakkavegi og lóðina Eyrarvegi 2.

Á lóðinni er kvöð um lagnaleið.

Hnitsetning lóðarinnar er unnin á stafrænum grunni í ISN 93 grunnstöðvarneti og á loftmynd frá Loftmyndum ehf frá 2021.

SKÝRINGAR

- Hnitpunktur
- Hnitpunktur sem falla úr gildi
- Lóðarmörk
- Flatarmál lóðar
- Áður staðfestar afmarkanir sem falla út
- Kvöð um lagnaleið
- Lóðarpartur úr Þórshafnarlandi
- Sem sameinast Eyrarvegi 4b

HNIT	AUSTUR	NORÐUR
P1	664940.5762	638360.6538
P2	664948.4912	638330.8085
P3	664974.1797	638324.4397
P4	664973.6970	638312.0940
P5	664964.4319	638272.1056
P6	664902.9606	638287.4435
P7	664914.5519	638334.0630
P8	664910.9025	638340.1279
P9	664913.4172	638350.2364
P10	664917.7007	638354.5875

Samþykkt, dagsetning og stimpill sveitarfélags



Merkjalýsandi:
Arnar Birgir Ólafsson
Kt. 070672-5299



Unnið fyrir:
Langanesbyggð
Langanesvegur 2
680 Þórshöfn

Loftmynd: Loftmyndir ehf
Hnitakerfi: ISN 93
Nákvæmni: 10 cm

EYRARVEGUR 4b, ÞÓRSHÖFN MERKJALÝSING

Dagsetning 9. maí 2025
Landeinganúmer L154621
Flatarmál lóðar - 4033 m²
Verknúmer LBML-2505