



26.6.2025 17:35:41 O:\V\Skýslag Vestmannaeyja hf_2868\101551_Frystiklefi í félagsins þórshöfn\09 Teikningar\Civil\101551-Gatnagerð.dwg

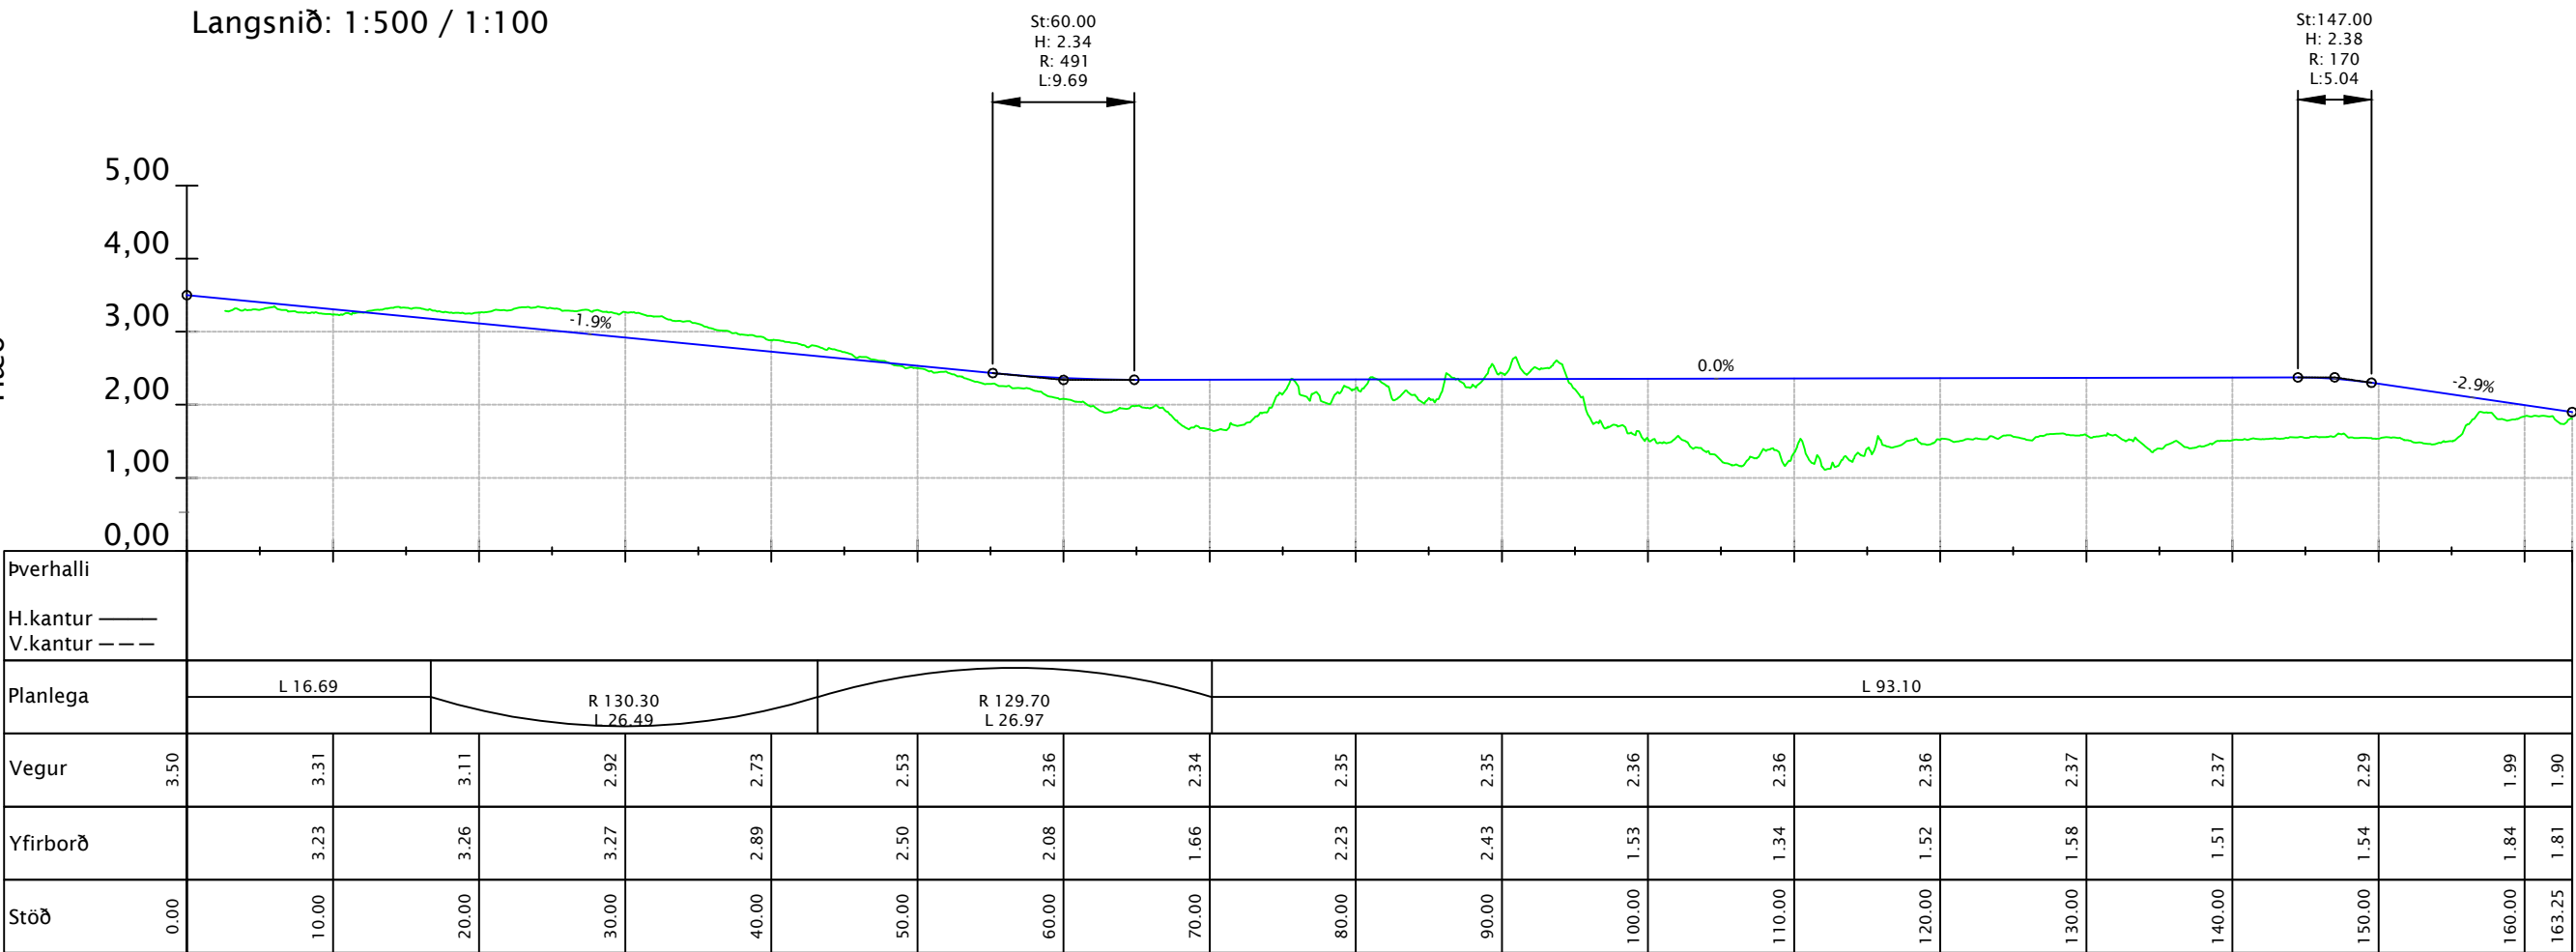

SKÝRINGAR			
—		Lóðamörk	
—		Frambrún á landvegg	
ÚTG.	DAGS.	ÚTGÁFUERILL	HANNAD/TEIKN./YFIRF.
-	-	-	-
-	-	-	-
-	-	-	-
-	-	-	-
-	-	-	-
-	-	-	-

Snið í götu og steipt stétt austan megin við frystiklefa frá st. 125-145

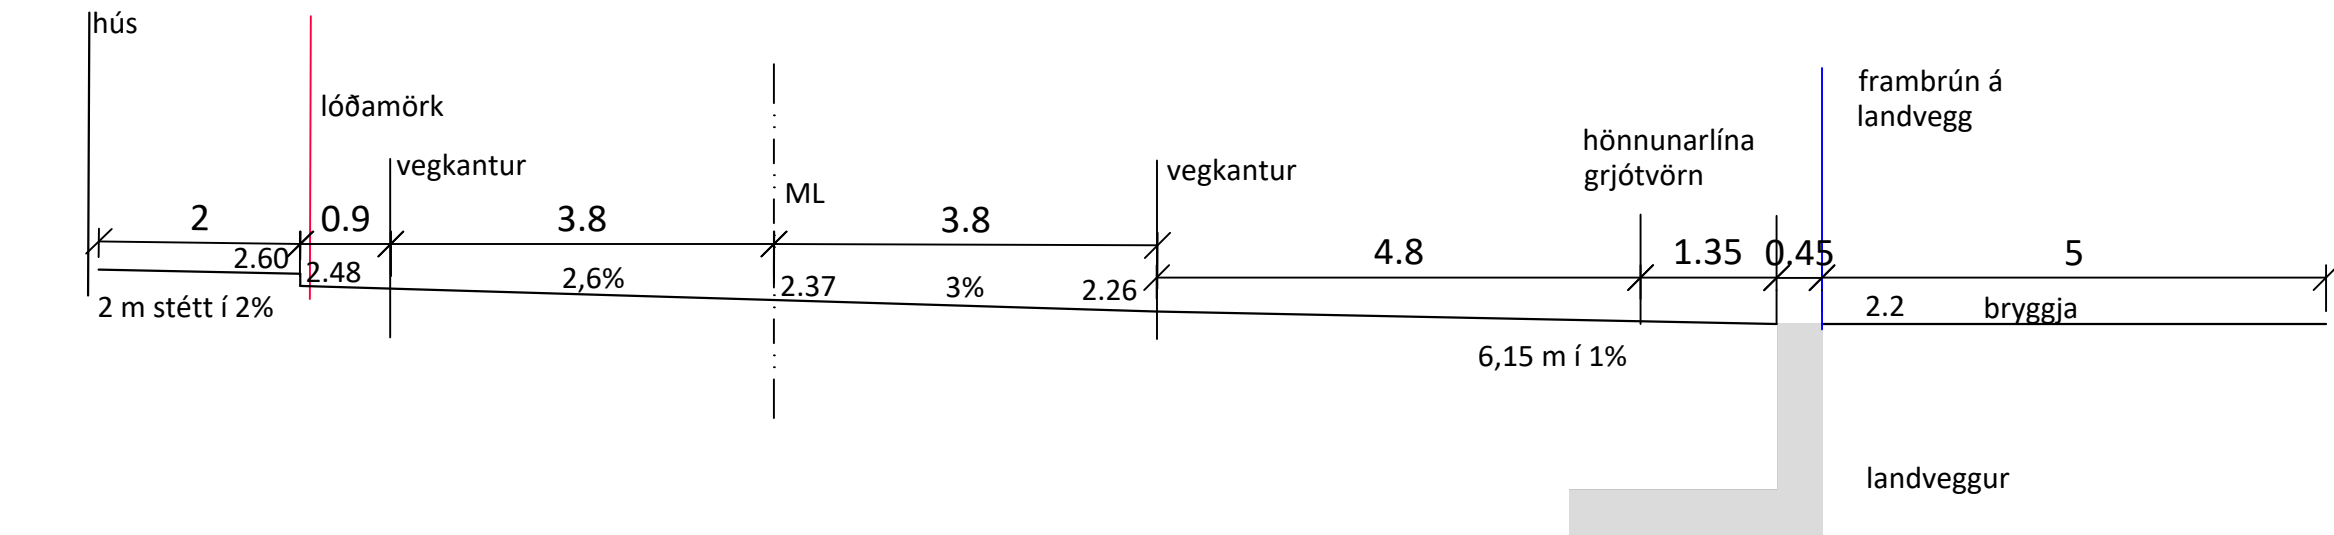

Langanesbyggð

TEIKNINÚMÉR	BLADSTÆRÐ	HANNAD:
111695	A1	—
001	TEIKNAD:	JJ
DAGS.	YFIRFARIÐ:	—
dd.mm.yyyy	MÆLIKVARDI	ÚTGÁFA
	1:500/100	A

Gatnagerð
Vegur
Grunnmynd og kennisnið

DRAFT