


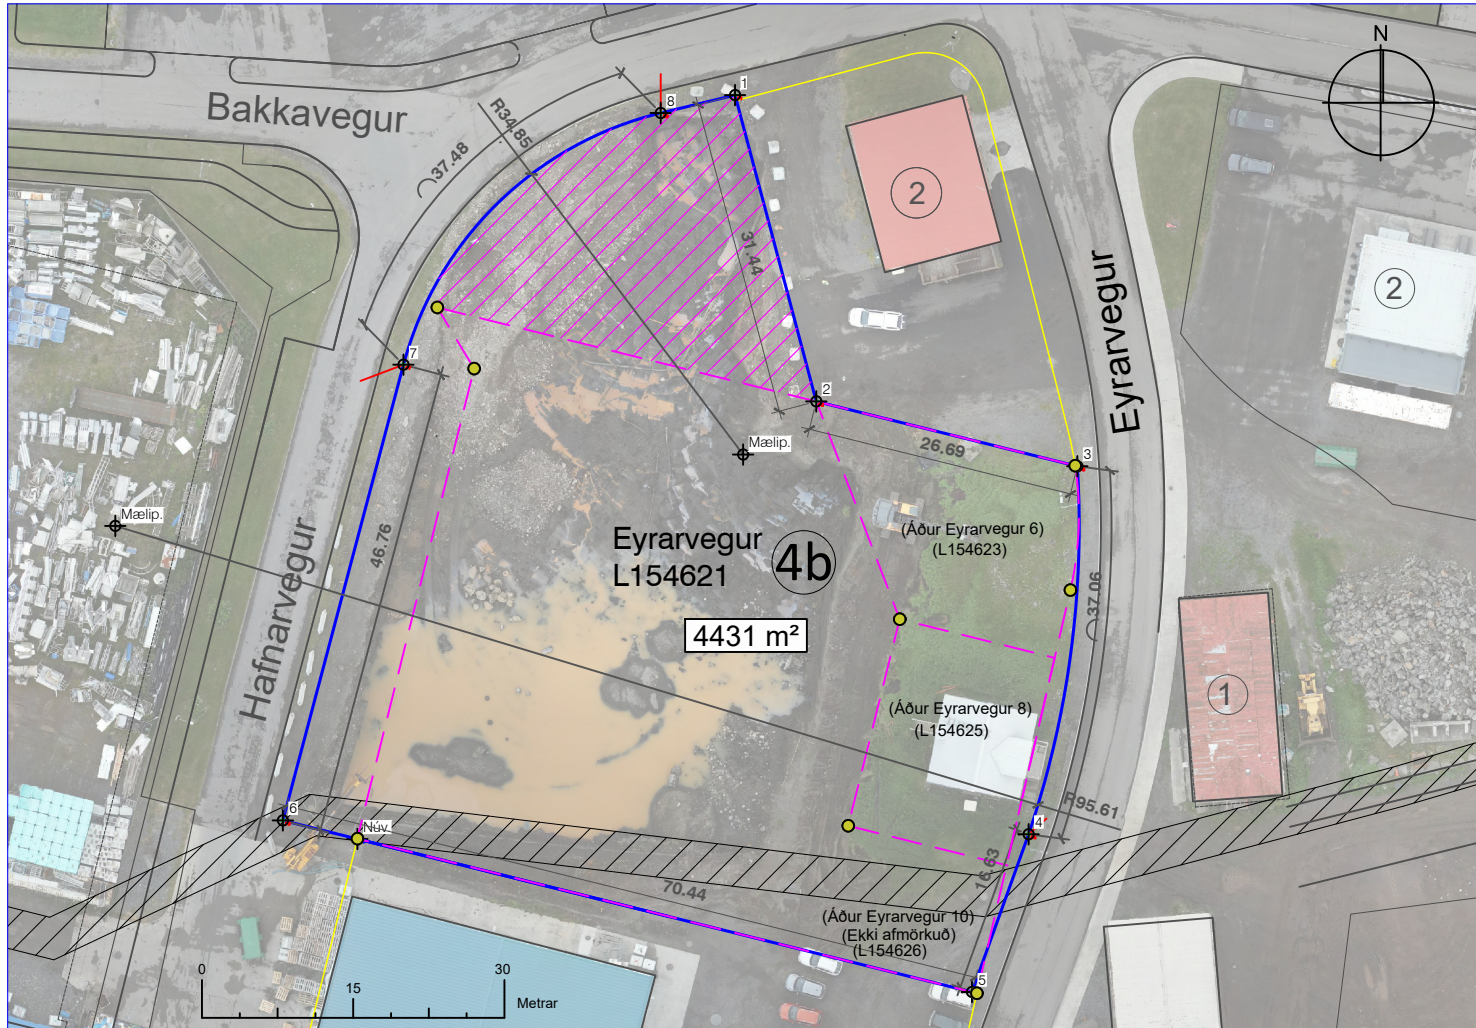

Merkjalýsing

Skv. lögum um skráningu, merki og mat fasteigna nr. 6/2021 og reglugerð um merki fasteigna nr. 160/2024.

Lýsing merkja

Staðfest er stækkun á lóðarmörkum fyrir Eyrarveg 4b á Þórshöfn. Við þessa breytingu falla út þrjár lóðir og sameinast Eyrarvegi 4b. Þessar lóðir eru Eyrarvegur 6 L154623, Eyrarvegur 8 L154625 og Eyrarvegur 10 L154626. Fasteignir F2339251 (L154623), F2167745 (L154625) og F2339253 (L154626) falla út og sameinast F2167741 (L154621).

Þá bætist jafnframt við lóðina lóðarpartur, 688 m², úr óútvísuðu Þórshafnarlandi L220141 þar sem á núverandi skipulagi er gert ráð fyrir bílastæðum. Við þessar breytingar stækkar lóðin Eyrarvegur 4b úr 2.592 m² í 4.431 m² eða um 1.839 m². Lóðirnar Eyrarvegur 6, 8 og 10 voru samtals 1.112 m². Þeir 727 m² sem bætast við koma úr óútvísuðu Þórshafnarlandi L220141.

Lóðarleigusamningar þeirra lóða sem falla út verða ógildir og nýr lóðarleigusamningur er gerður samhliða um heildarlóðina Eyrarveg 4b

Lóðin Eyrarvegur 4b afmarkast af hnitpunktum 1-8. Austurmörk lóðarinnar liggja að götunni Eyrarvegi og lóðinni Eyrarvegi 2. Að sunnan liggja mörkin við Eyrarveg 12 (12a,b,c og d). Að vestan liggja mörk lóðarinnar að Hafnarvegi en að norðan að Bakkavegi og lóðinni Eyrarvegi 2.

Á lóðinni er kvöð um lagnaleið. Hnitsetning lóðarinnar er unnin á stafrænum grunni í ISN 93 grunnstöðvarneti og á loftmynd frá Loftmyndum Eflu frá 2024. Lóðarmörk voru mæld og dregin upp 3. október 2025. Nákvæmni mælinga er 10 cm eða nákvæmari.

HNIT	AUSTUR	NORDUR
P1	664940.4327	638361.1950
P2	664948.4912	638330.8085
P3	664974.3947	638324.3864
P4	664969.5566	638287.8798
P5	664963.9354	638272.2331
P6	664895.5841	638289.2514
P7	664907.5435	638334.4531
P8	664933.0644	638359.4181

SKÝRINGAR

- Hnitpunktur
- Mælipunktur radiúsar
- Hnitpunktur sem falla úr gildi
- Lóðarmörk
- Flatarmál lóðar
- Áður staðfestar afmarkanir sem falla út
- Kvöð um lagnaleið
- Lóðarpartur úr Þórshafnarlandi Sem sameinast Eyrarvegi 4b

Samþykkt, dagsetning og stimpill sveitarfélags



Merkjalýsandi:
Arnar Birgir Ólafsson
Kt. 070672-5299



Unnið fyrir:
Langanesbyggð
Langanesvegur 2
680 Þórshöfn

Loftmynd: Loftmyndir ehf
Hnitakerfi: ISN 93
Nákvæmni: 10 cm

EYRARVEGUR 4b, ÞÓRSHÖFN MERKJALÝSING

Dagsetning 28. október 2025
Landeinganúmer L154621
Flatarmál lóðar 4431 m²
Verknúmer LBML-2505