

YFIRLITSUPPDRÁTTUR

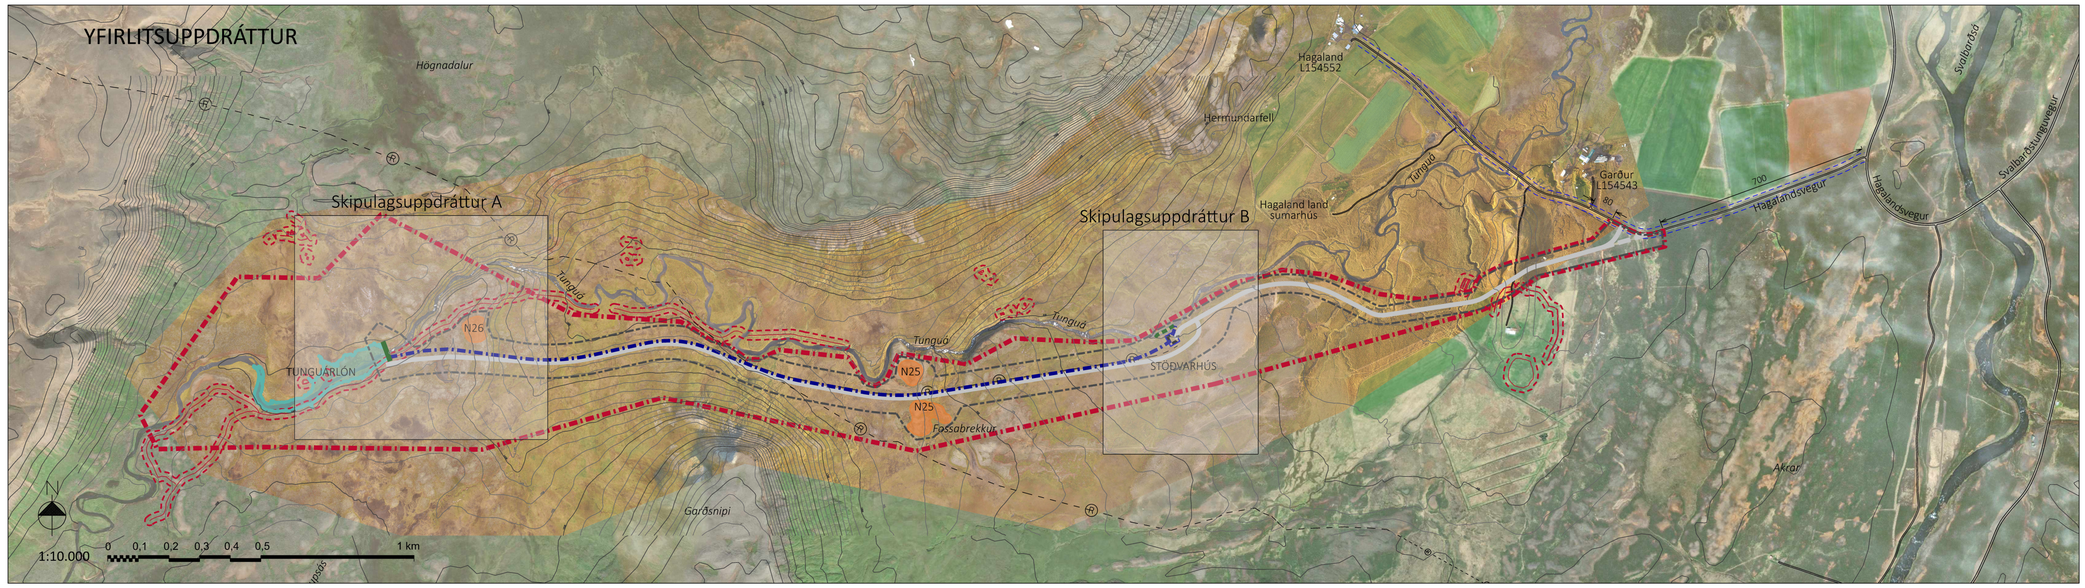

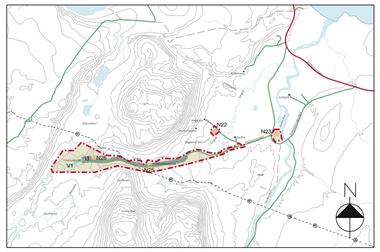

SKÝRINGAR

- Skipulagsmörk
- Lóð
- Byggingarreitur
- Framkvæmdareitur
- Efnistöku- og haugsvæði
- Lón
- Virkjunarvegur
- Tímabundinn vegur vegna framkvæmda
- Þjóðvegur
- Veghelgunarsvæði - 15 m
- 100 Fjarlægð að næstu gatnamótum
- Stifla
- Aðrennslispípa
- Veituskurður
- Varnargarður
- Rafstrengur
- Fornminjar og helgunarsvæði

ÖNNUR SKIPULAGSGÖGN

TUNGUÁRVIRKJUN Í ÞISTILFIRÐI. Deiliskipulag. Greinargerð - tillaga til auglýsingar. Dags. 21. október 2026.

Tunguárvirkjun í Þistilfirði. Allt að 2,1 MW vatnsaflsvirkjun. Fyrirspurn um matsskyldu. Maí 2026, ásamt minnisblaði Verkís um fyrirkomulag 0,99 MW Tunguárvirkjunar og helstu umhverfisáhrif, dags. 15. sept. 2026.

SAMÞYKKTIR

Deiliskipulag þetta sem fengið hefur meðferð í samræmi við ákvæði 41. gr. skipulagslaga nr. 123/2010 m.s.br. var samþykkt í skipulags- og umhverfisnefnd

þann _____ 20 _____

og í sveitarstjórn þann _____ 20 _____

_____


Tillagan var auglýst frá _____ 20 _____

með athugasemdafresti til _____ 20 _____


Auglýsing um gildistöku deiliskipulagsins var birt í B-deild Stjórnartíðinda

þann _____

SKIPULAGSUPPDRÁTTUR A

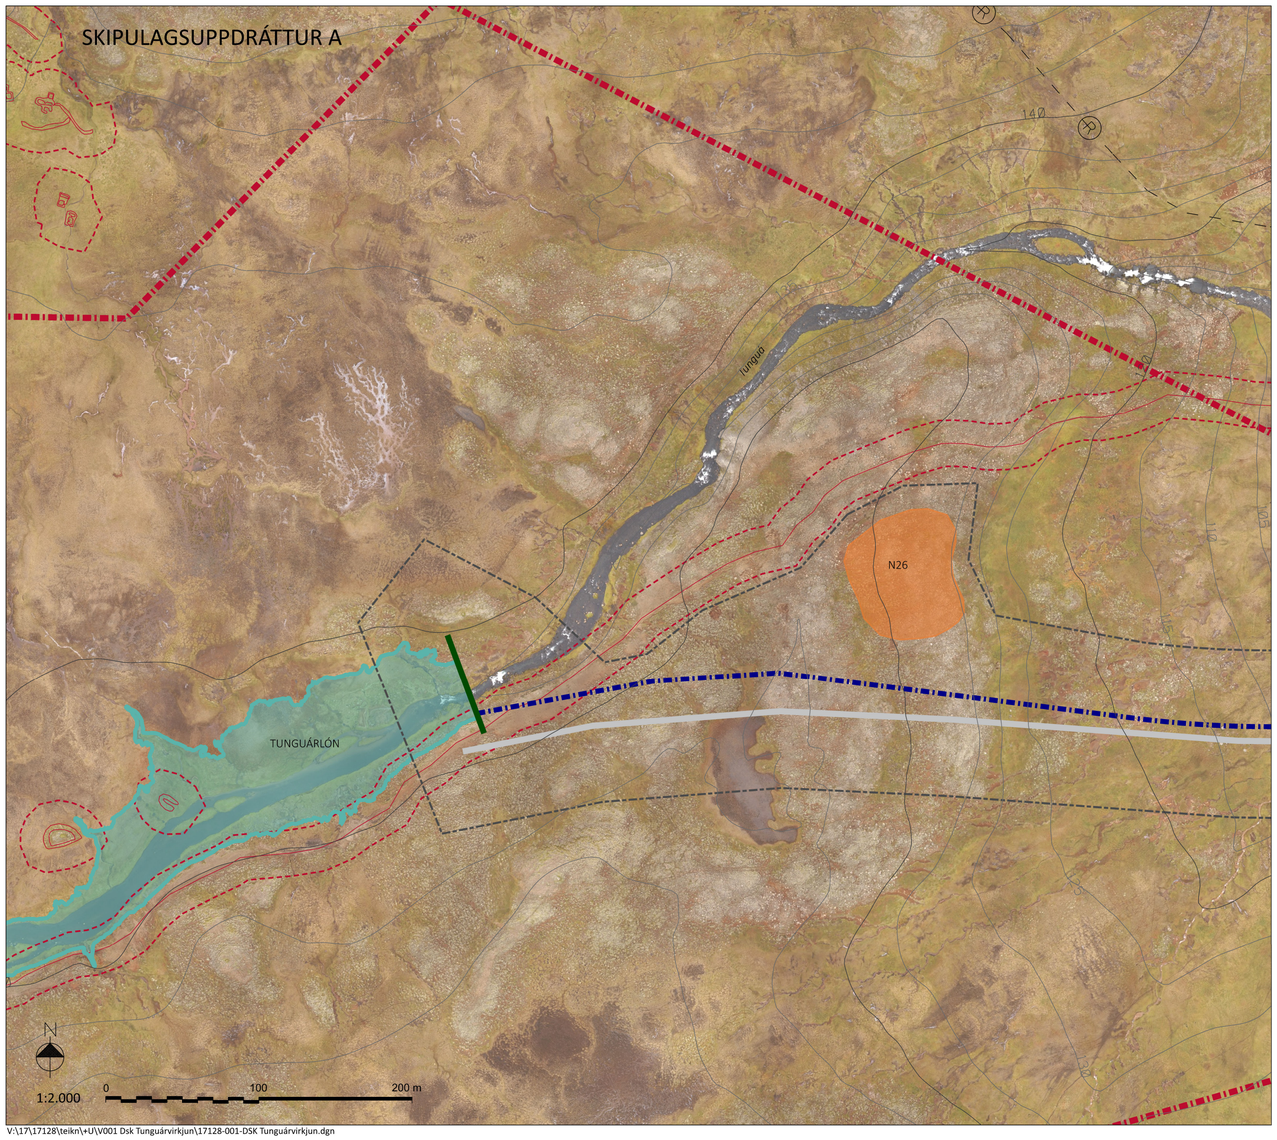

SKIPULAGSUPPDRÁTTUR B

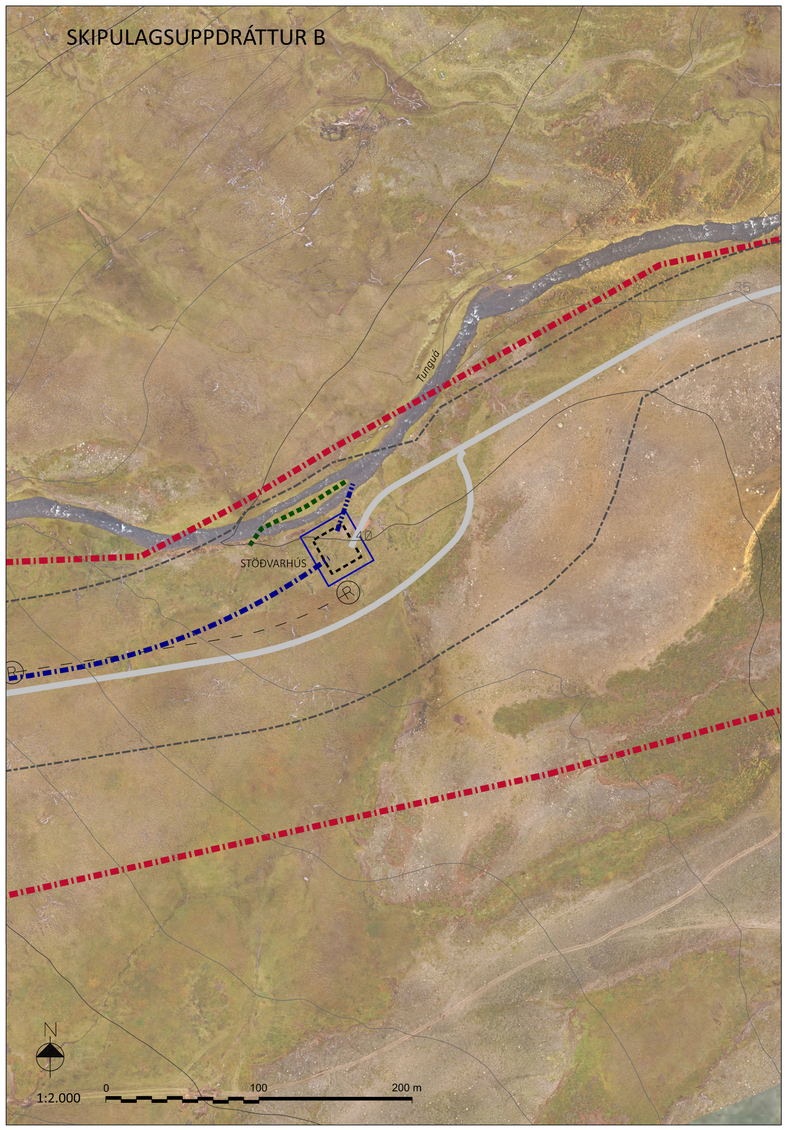

LANGANESBYGGÐ

TUNGUÁRVIRKJUN Í ÞISTILFIRÐI

Deiliskipulag - Tilllaga til auglýsingar

Skipulagsuppdrættir

MKV.: 1:10.000 - 1:2.000/A1	DAGS. 21. okt. 2026	VERKFANG: 17128-001
UNNIÐ AF: EBK	RÝNT: EIJ	SAMÞ: ÞG

VERKÍS

V:\17\17128\teikn\+U\V001 Dsk Tunguárvirkjun\17128-001-DSK Tunguárvirkjun.dgn