


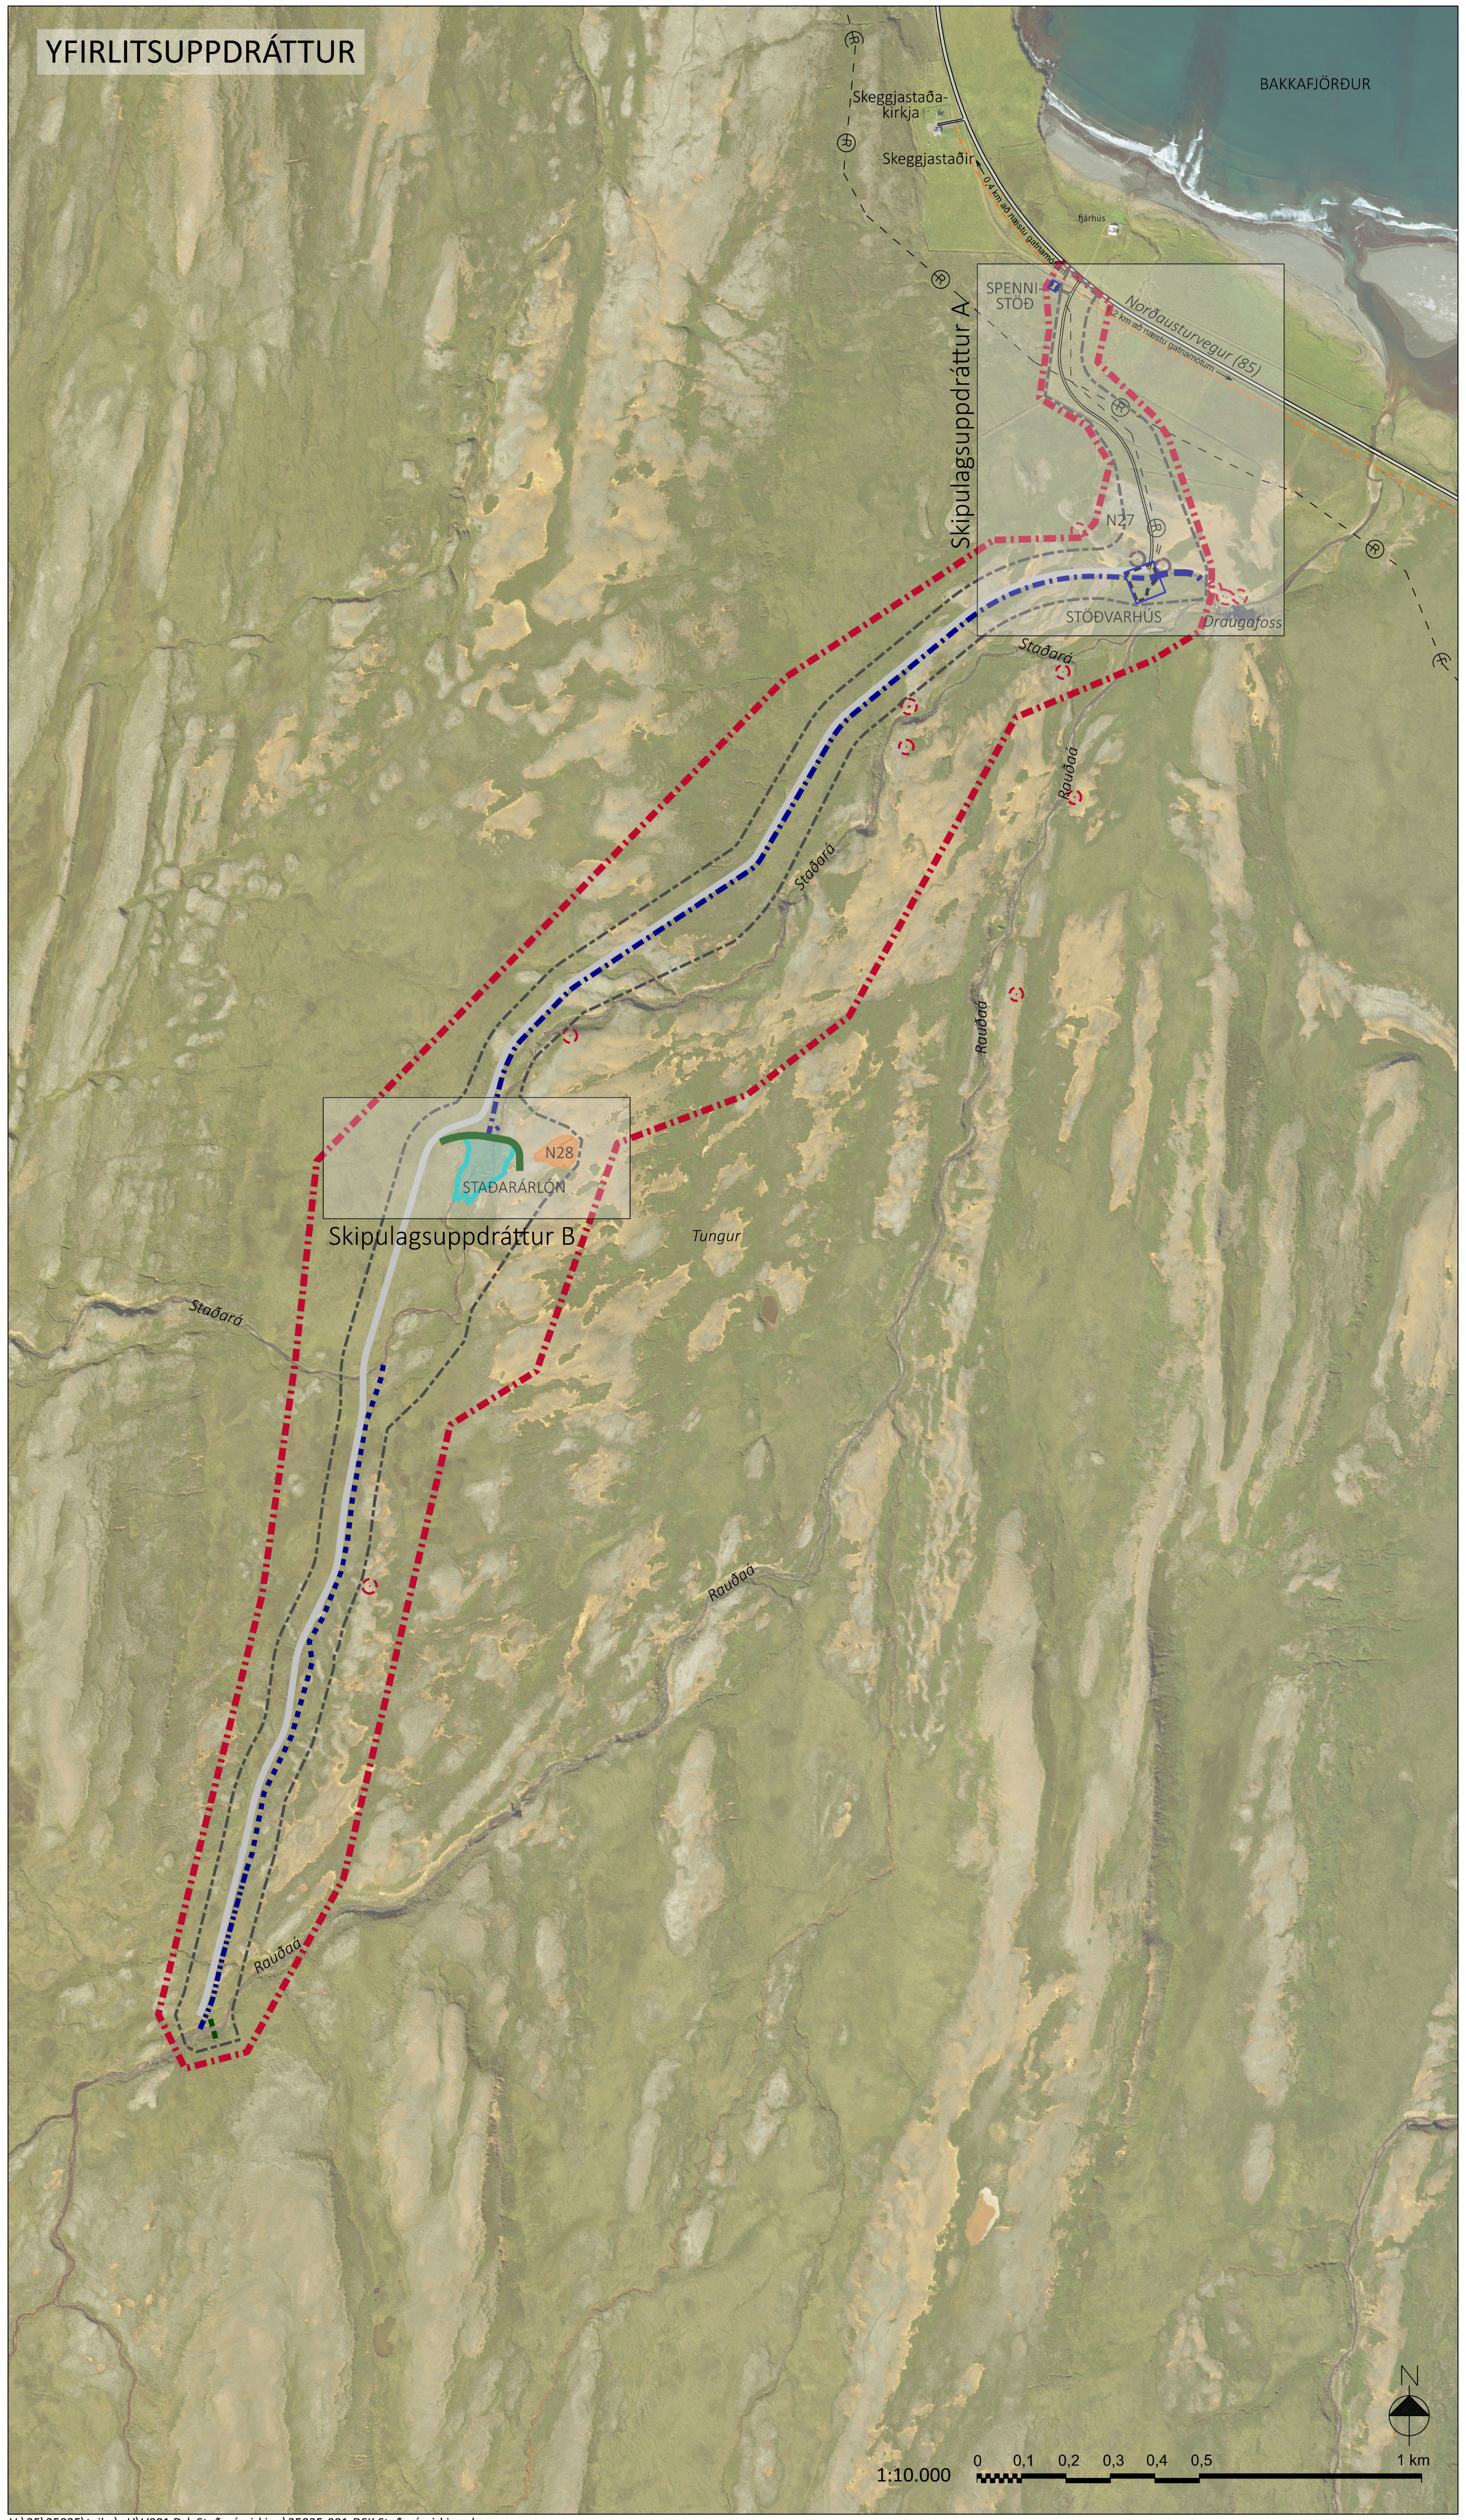


V:\25\25025\teikn\+U\V001 Dsk Staðarárvirkjun\25025-001-DSK Staðarárvirkjun.dgn

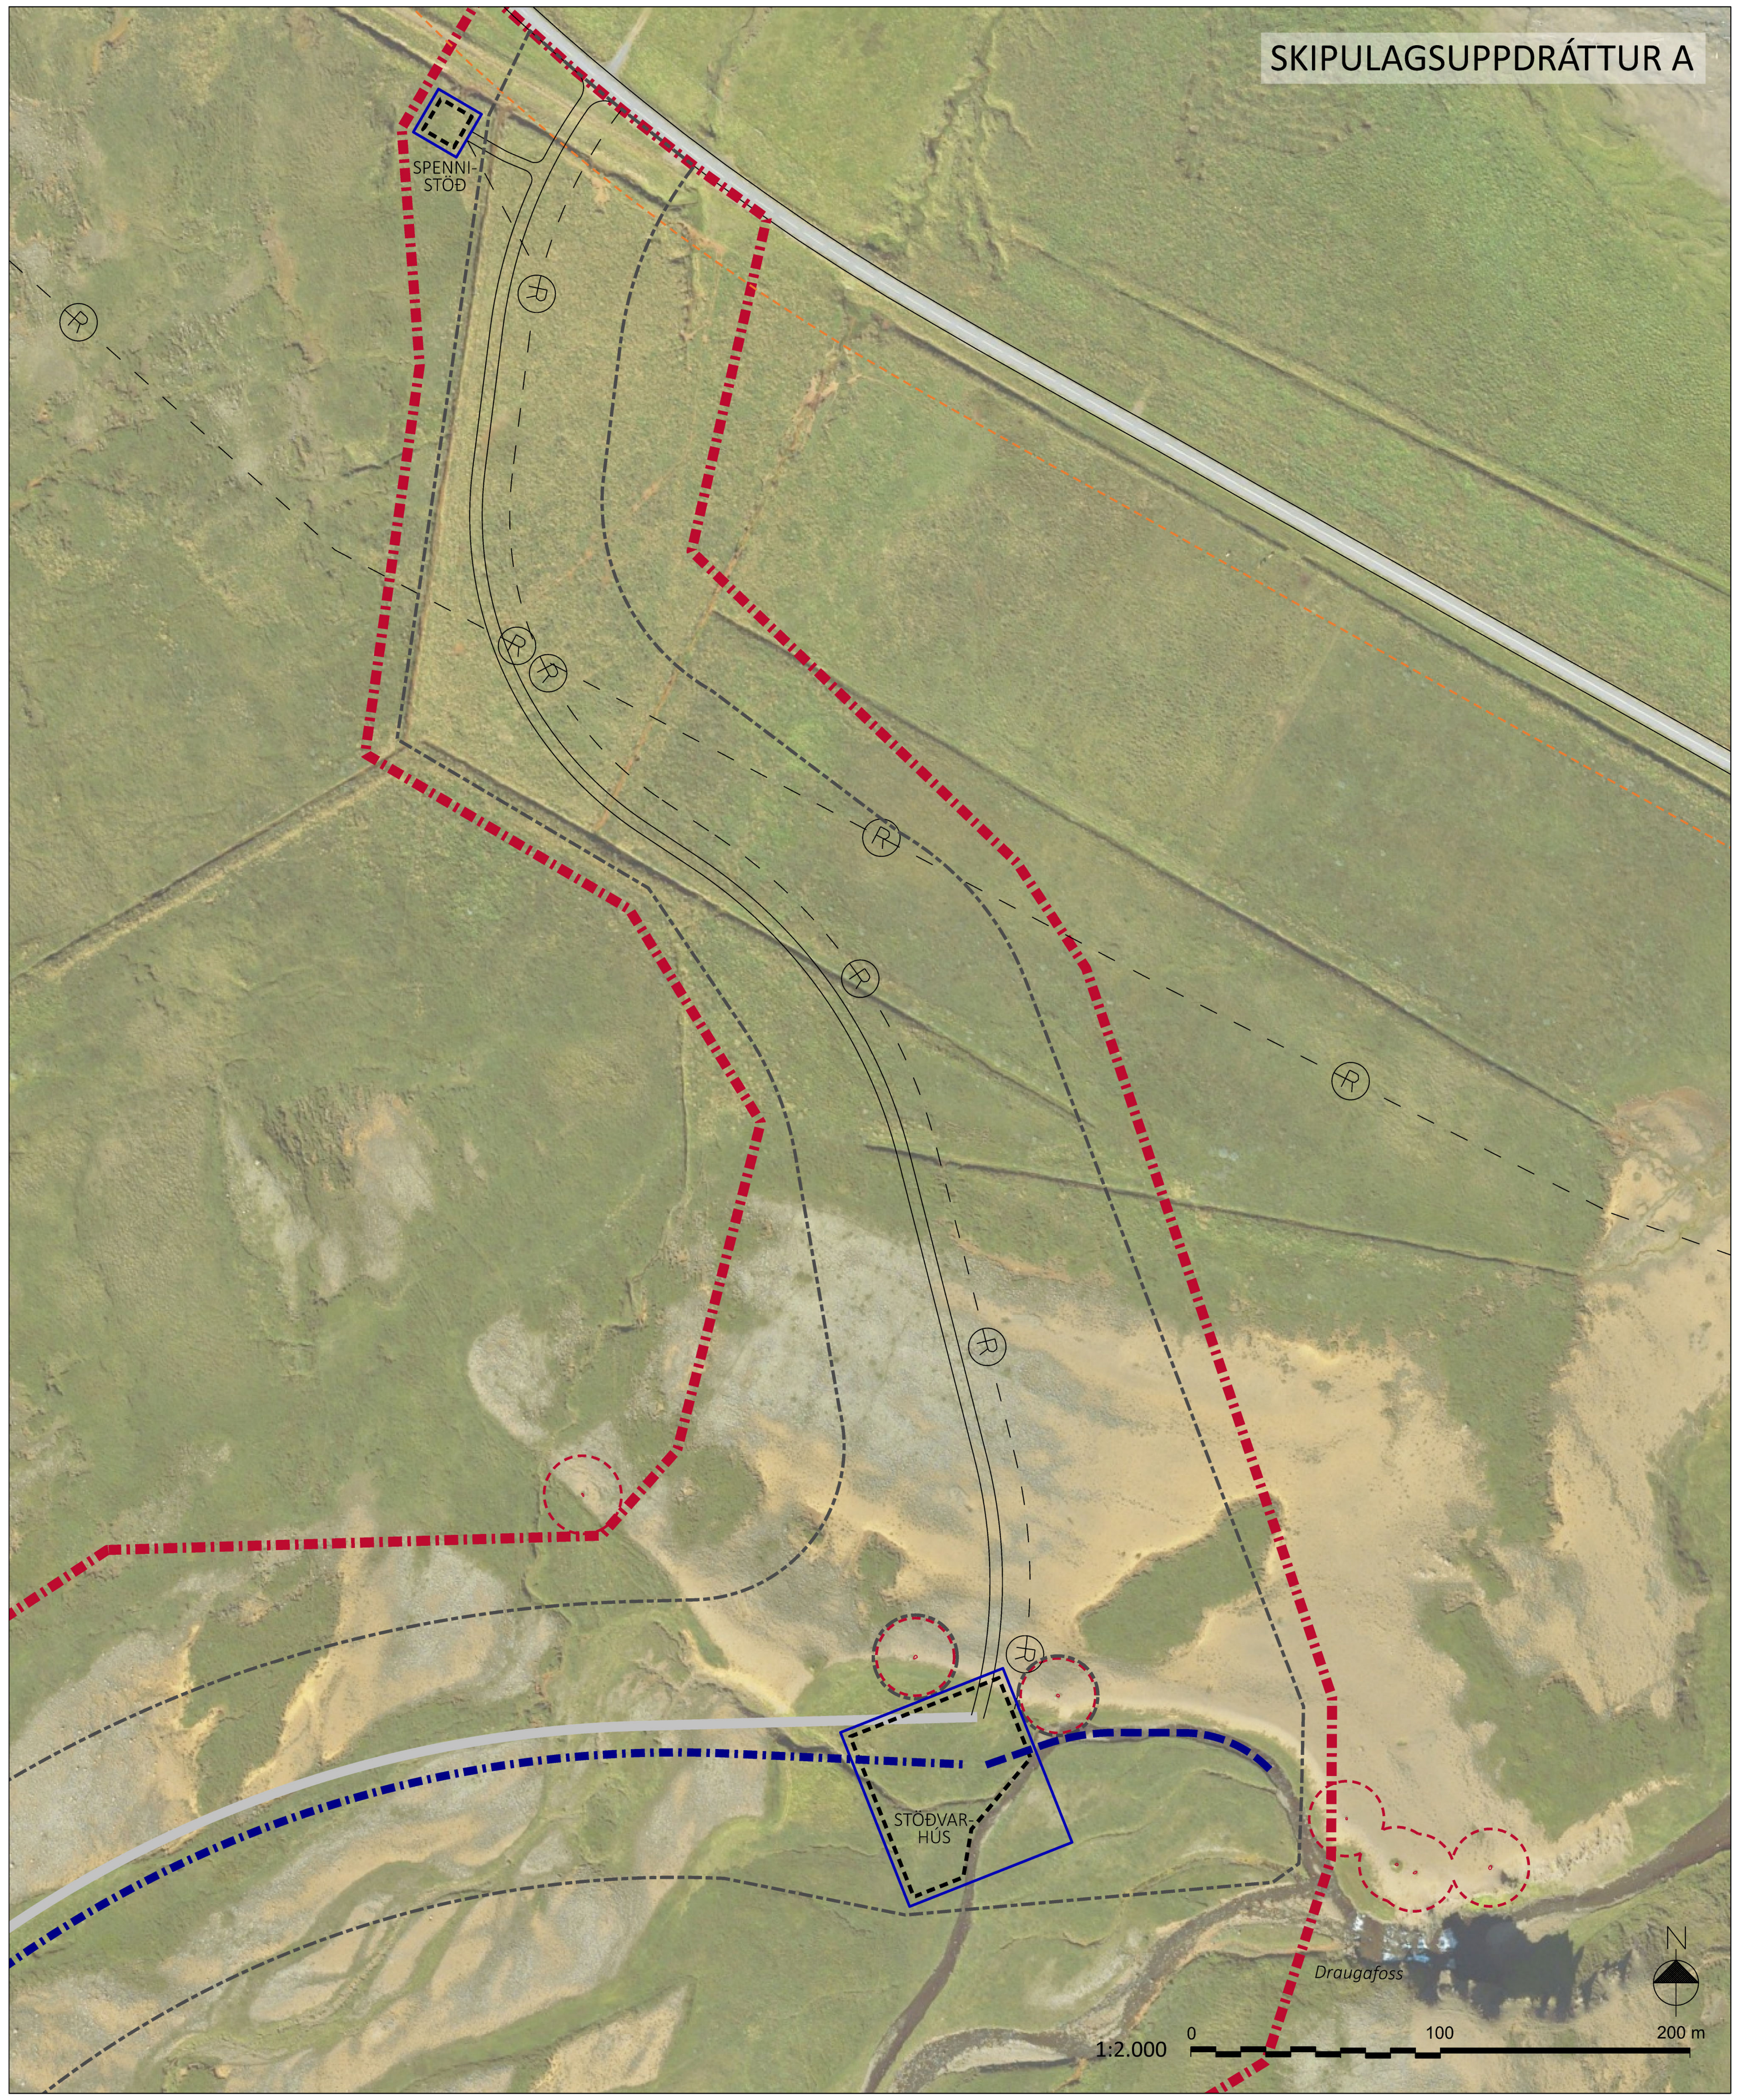

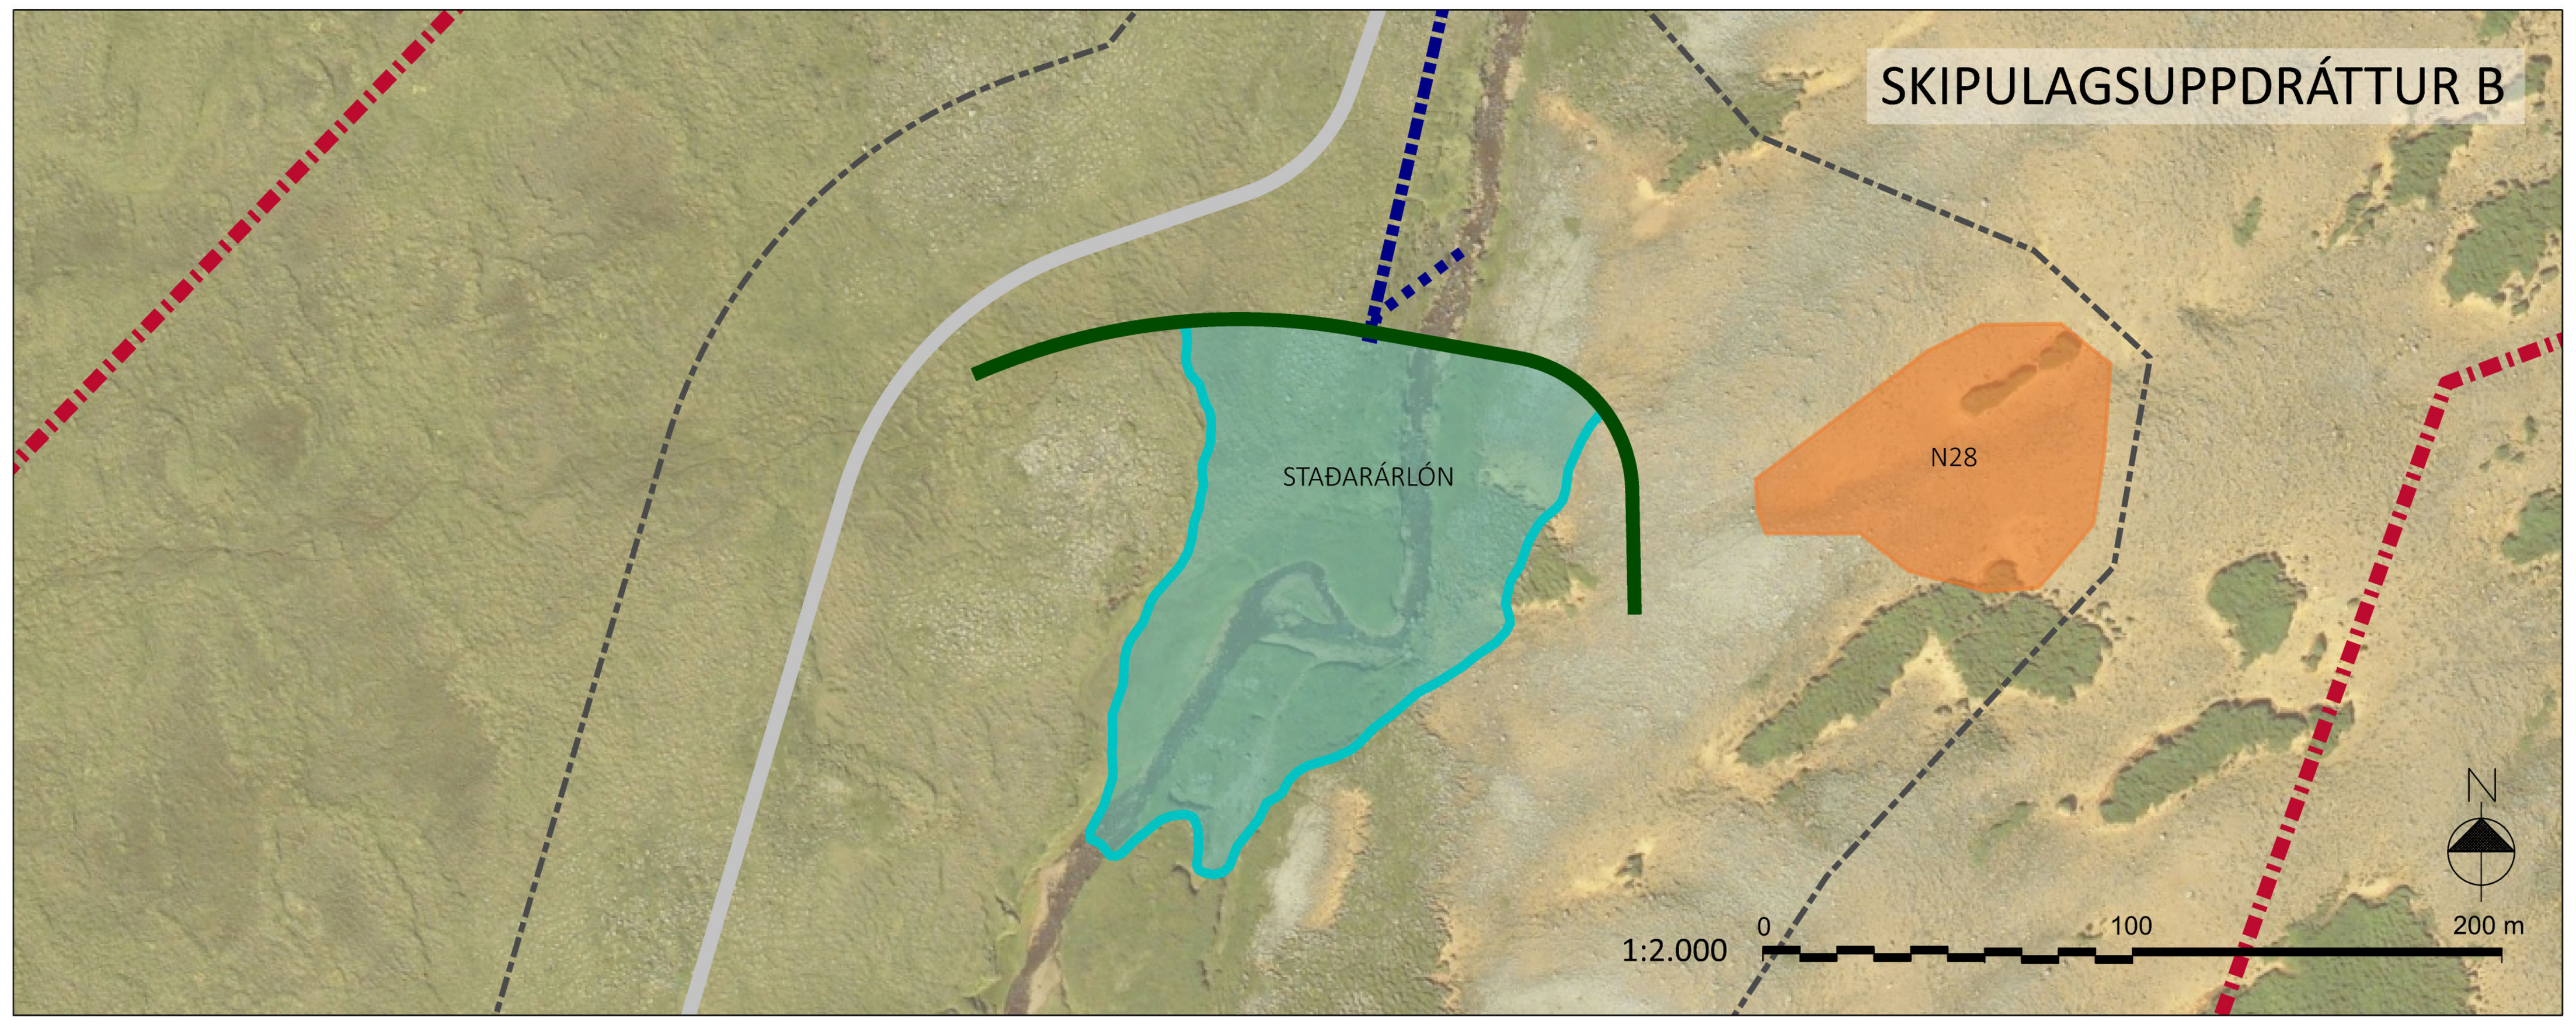

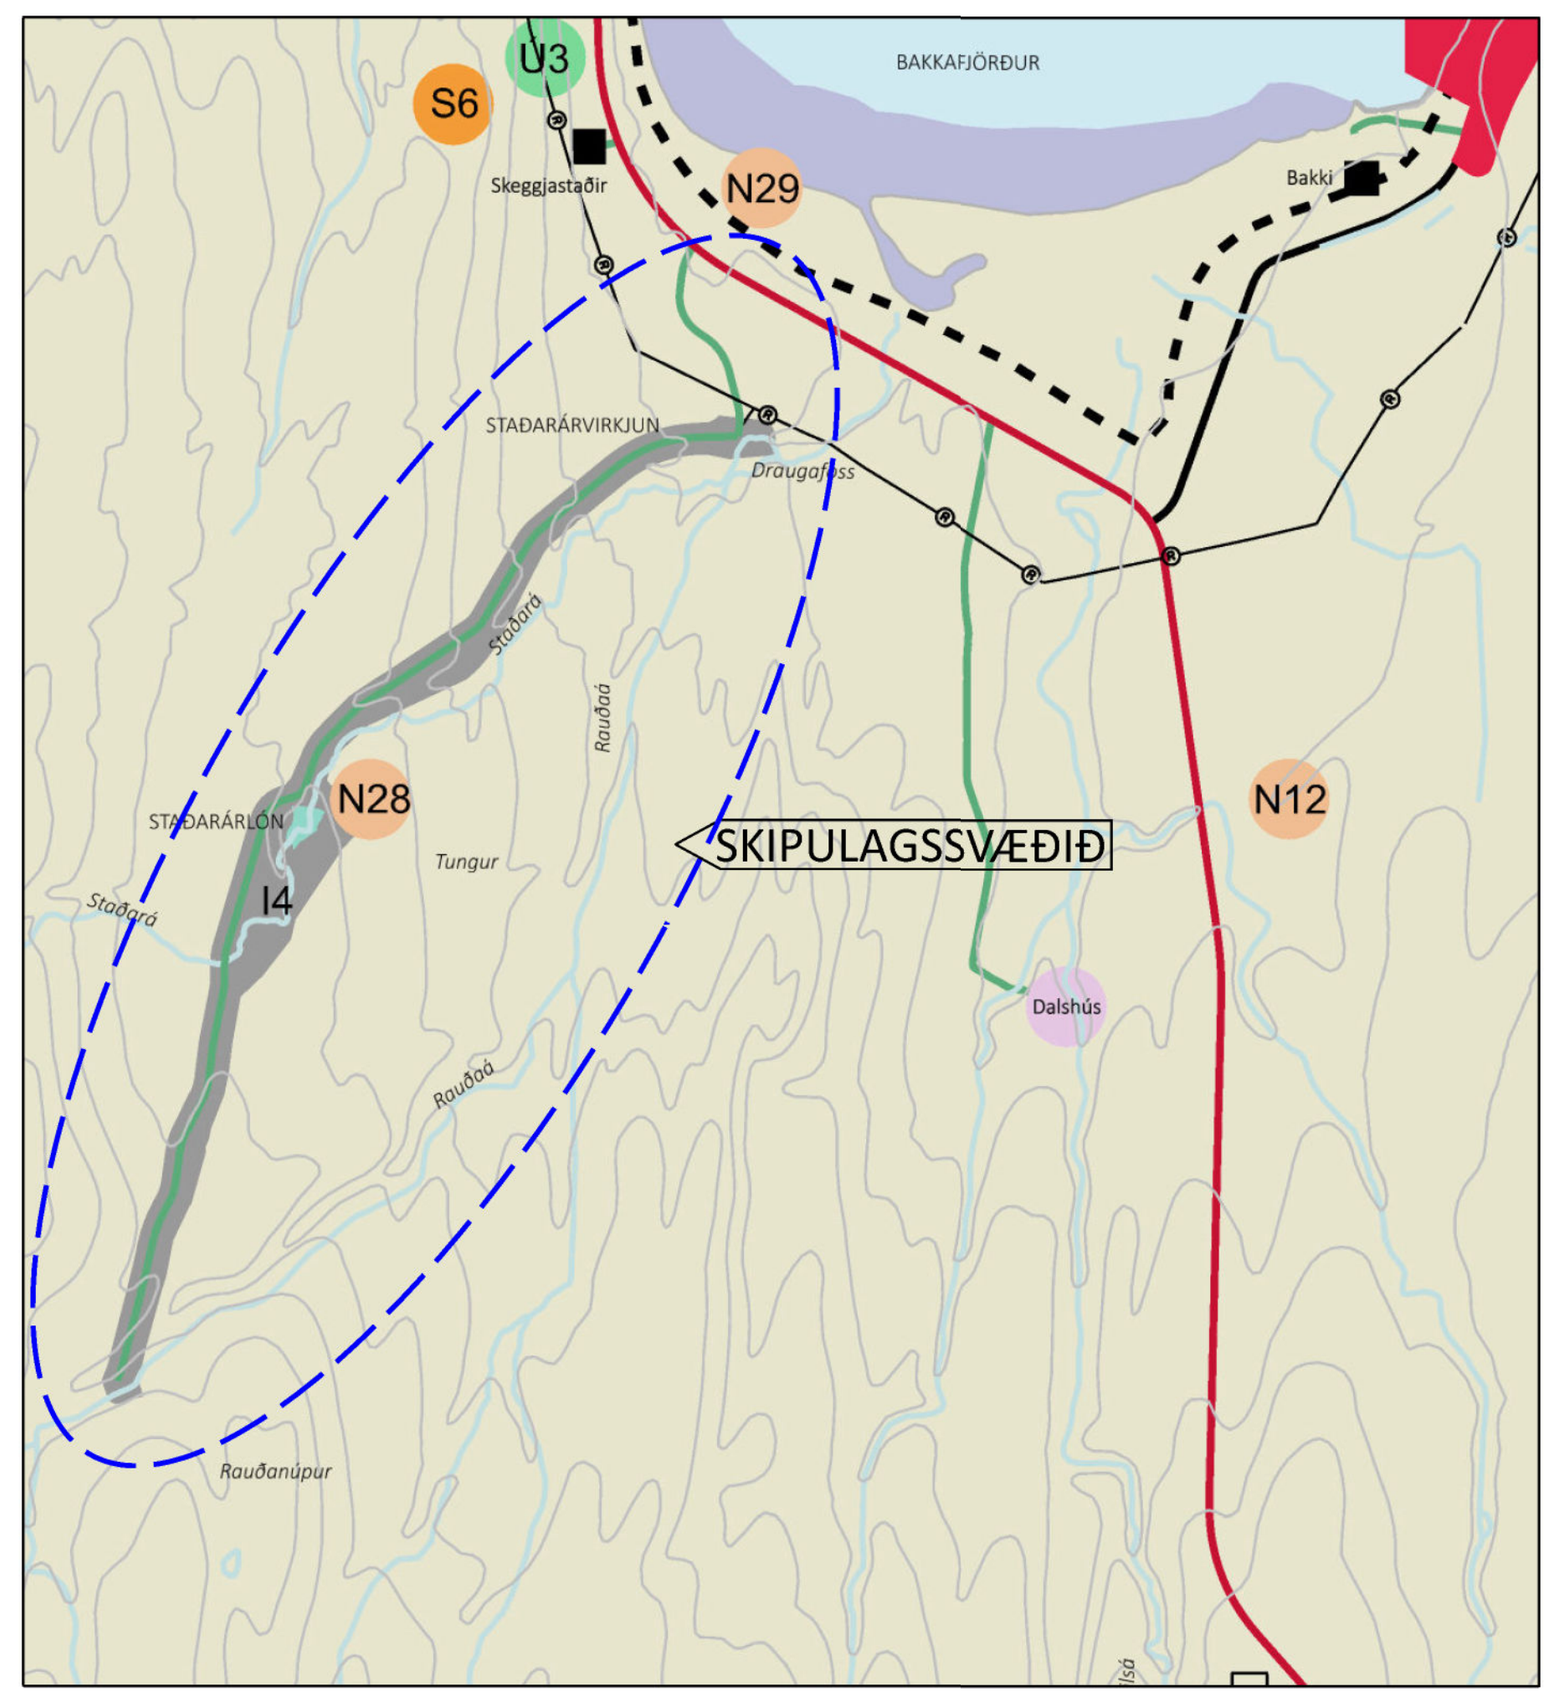

Aðalskipulag Langanesbyggðar 2007-2027 - vinnslutillaga breytingar

SKÝRINGAR

- Skipulagsmörk
- Lóð
- Byggingarreitur
- Framkvæmdareitur
- Efnistöku- og haugsvæði
- Lón
- Virkjunarvegur
- Þjóðvegur
- 30 m veghelgunarsvæði
- Stífla
- Aðrennslispípa
- Fráveituskurður
- Þröskuldur
- Veituskurður
- Vatnsfarvegur
- Rafstrengur
- Fornminjar og helgunarsvæði

ÖNNUR SKIPULAGSGÖGN

STAÐARÁRVIRKJUN Í BAKKAFIRÐI. Deiliskipulag. Greinargerð - tillaga til auglýsingar. Dags. 14. ágúst 2026.

Staðarárvirkjun. Allt að 1 MW vatnsaflsvirkjun. Fyrirspurn um matsskyldu. Ágúst 2026.

SAMÞYKKTIR

Deiliskipulag þetta sem fengið hefur meðferð í samræmi við ákvæði 41. gr. skipulagslaga nr. 123/2010 m.s.br. var samþykkt í skipulags- og umhverfisnefnd

þann ____________ 20 _____

og í sveitarstjórn þann ____________ 20 _____

____

Tillagan var auglýst frá __________________ 20 _____

með athugasemdafresti til _________________ 20 _____

Auglýsing um gildistöku deiliskipulagsins var birt í B-deild Stjórnartíðinda

þann ____________

LANGANESBYGGÐ

Staðarárvirkjun í Bakkafirði

Deiliskipulag - tillaga til auglýsingar

Deiliskipulagsuppdrættir

MKV. 1:10.000-1:2.000/A1	DAGS. 14. ágúst 2026	VERKFANG: 25025-001
UNNIÐ AF: EBK	RÝNT:EIJ	SAMÞ:TG

VERKÍS