

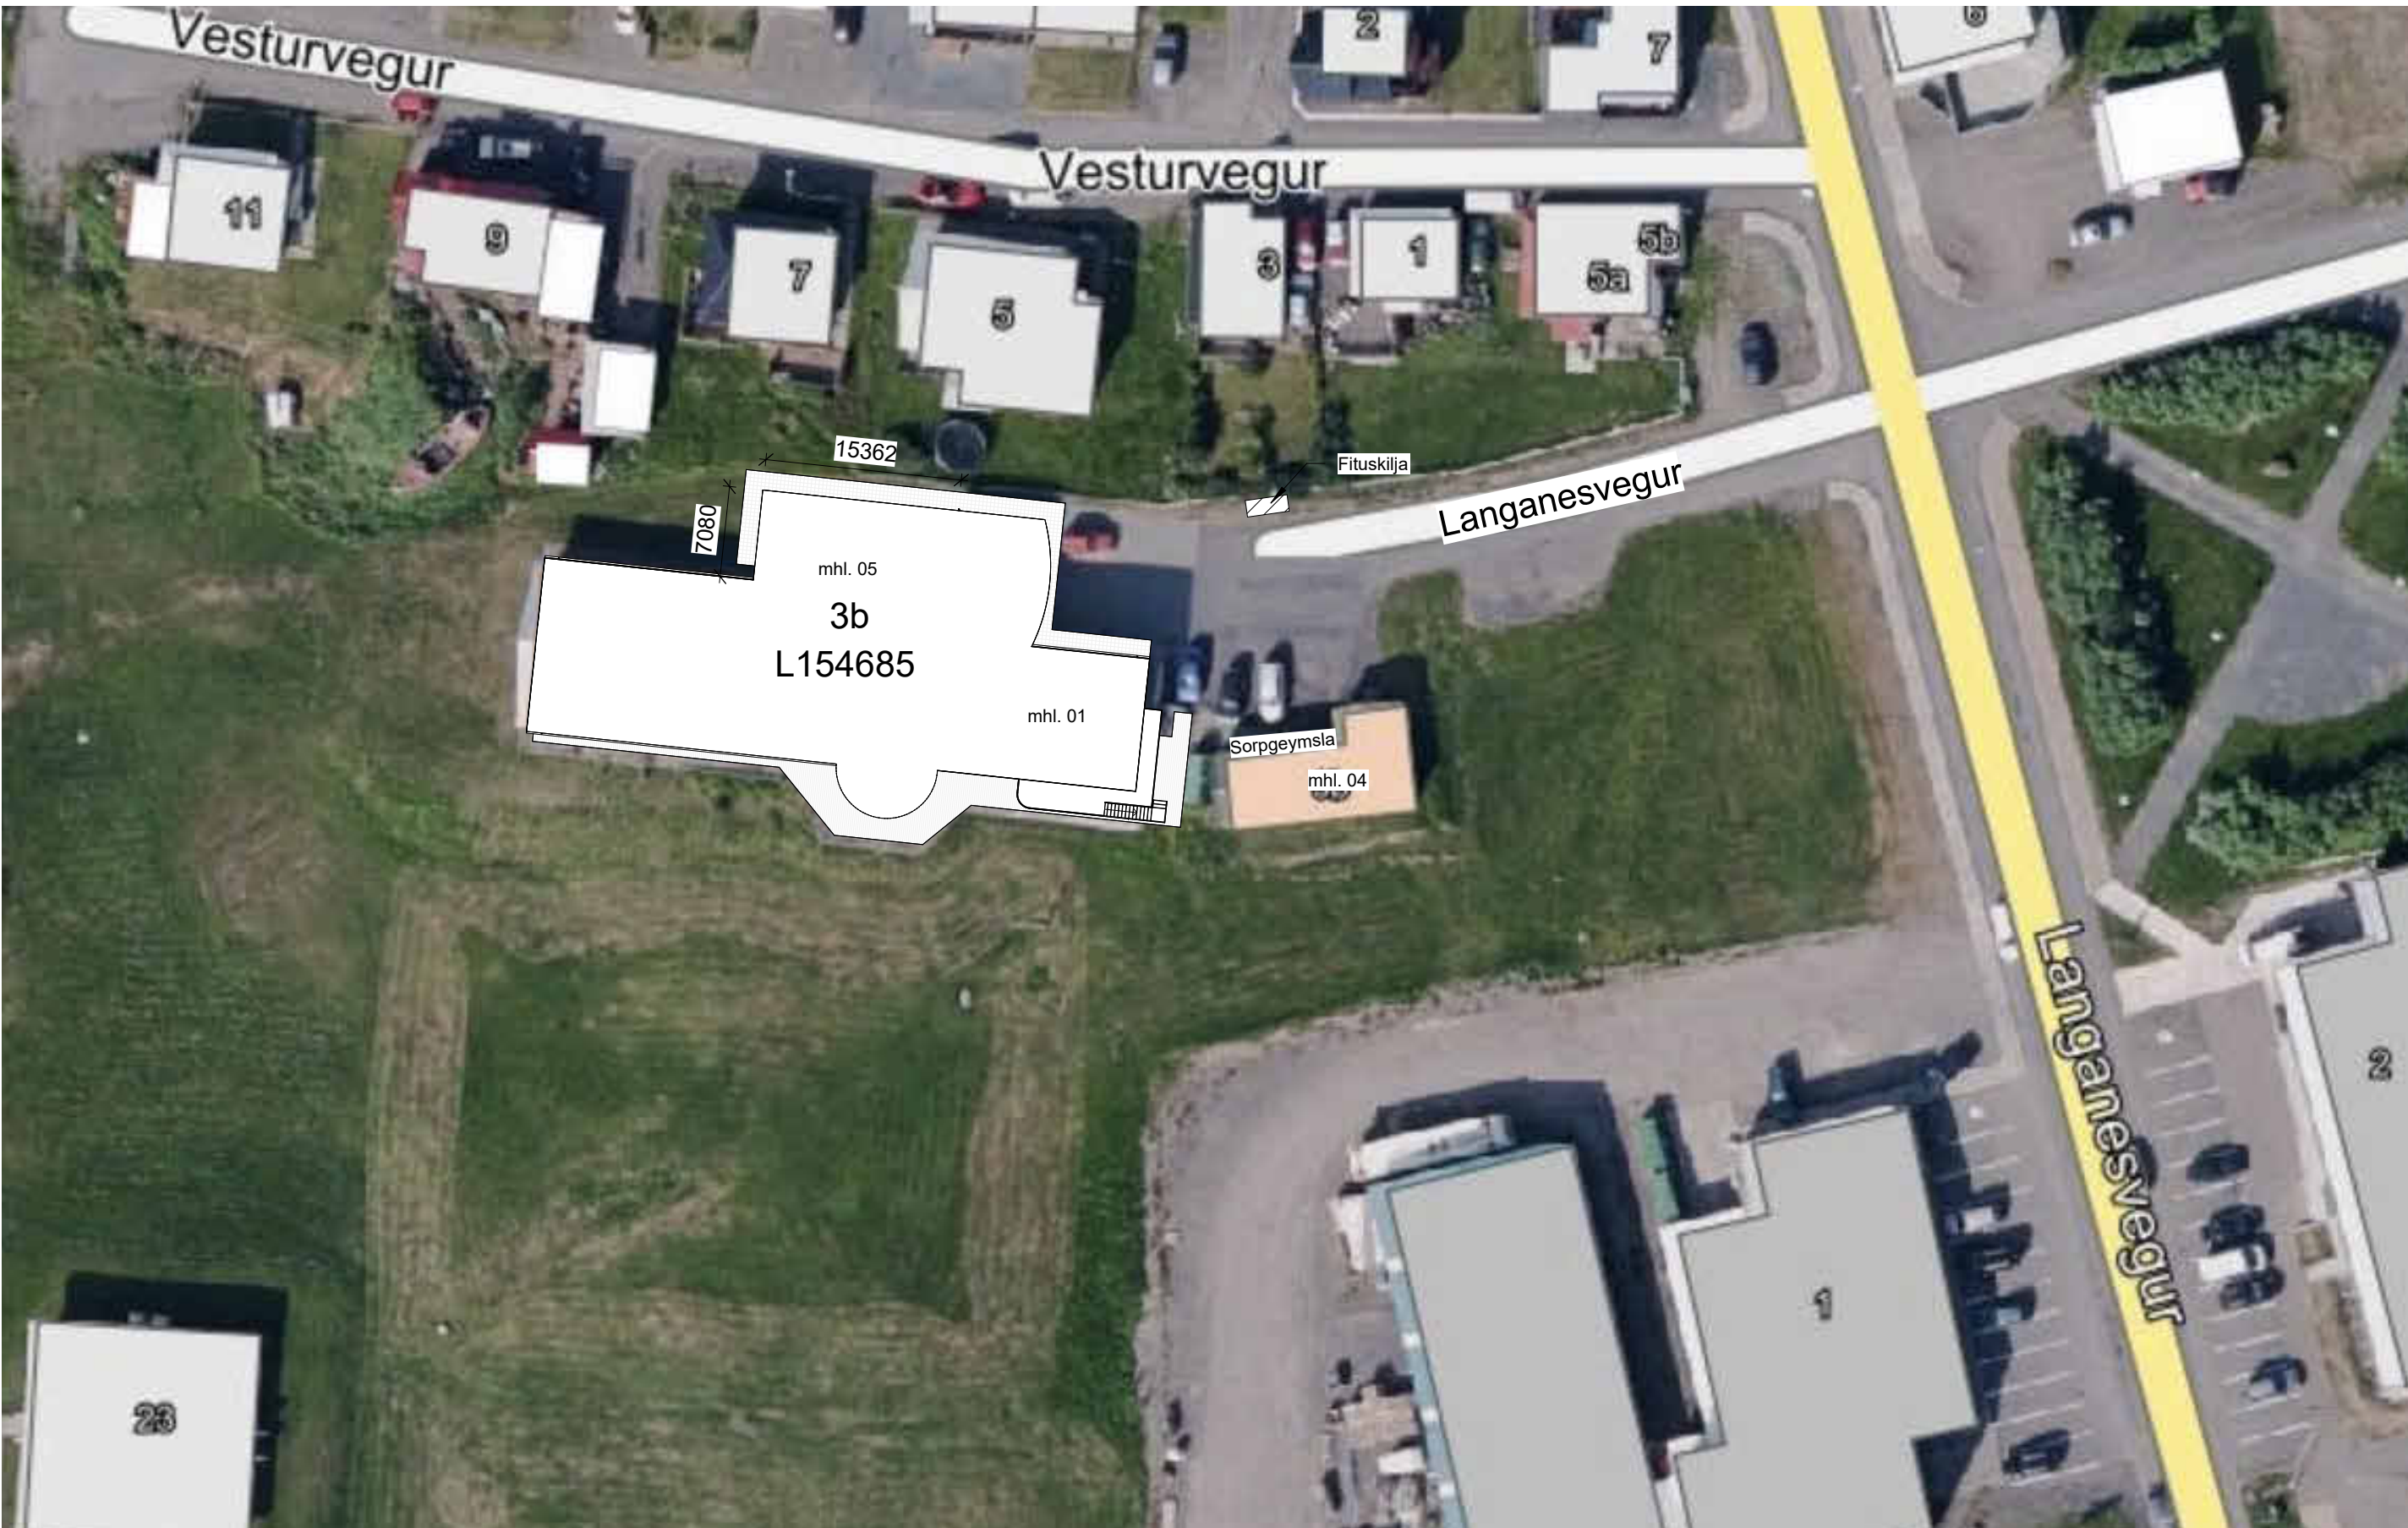


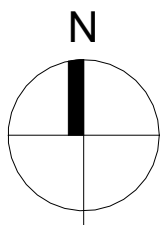

Afstaða
1 : 500

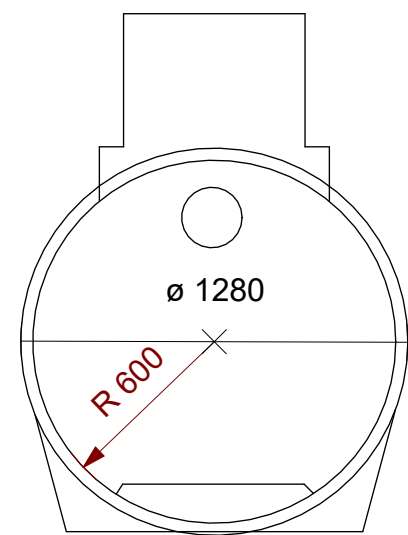


NS 10

Vökvarými 3.700 lítrar

Yfirborðsflatarmál 2,79 m²

Leyfilegt fitusöfnunarrými 400 lítrar

Dýpt fitusöfnunarrýmis 125 mm

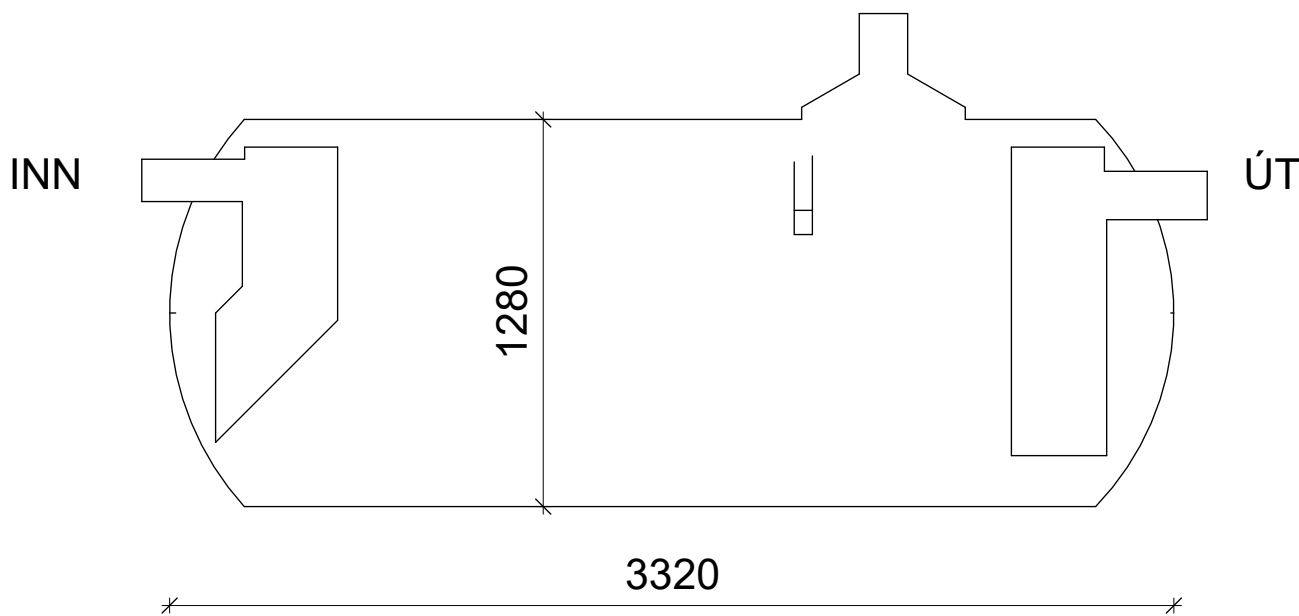


Fituskilja


Hönnunarsjóni:
Almar Eggertsson

Skýringar

- GN - Gólfniðurfali
- LR - Lofttræsing
- R - Reykskynjari
- HS - Handslökkvitæki
- ÚT - Útmerki
- B.O - Björgunarop
- K:12.34 - Kóti í Sniði
- K:12.34 - Kóti í plani
- 01 0101 - Merking Mhl og rými
- Brunaslanga
- Mörk breytinga
- Núverandi gluggar/hurðar
- 1500mm snúningssvæði
- Nýjar byggingar á 1.hæð
- Fyrsta hjálp

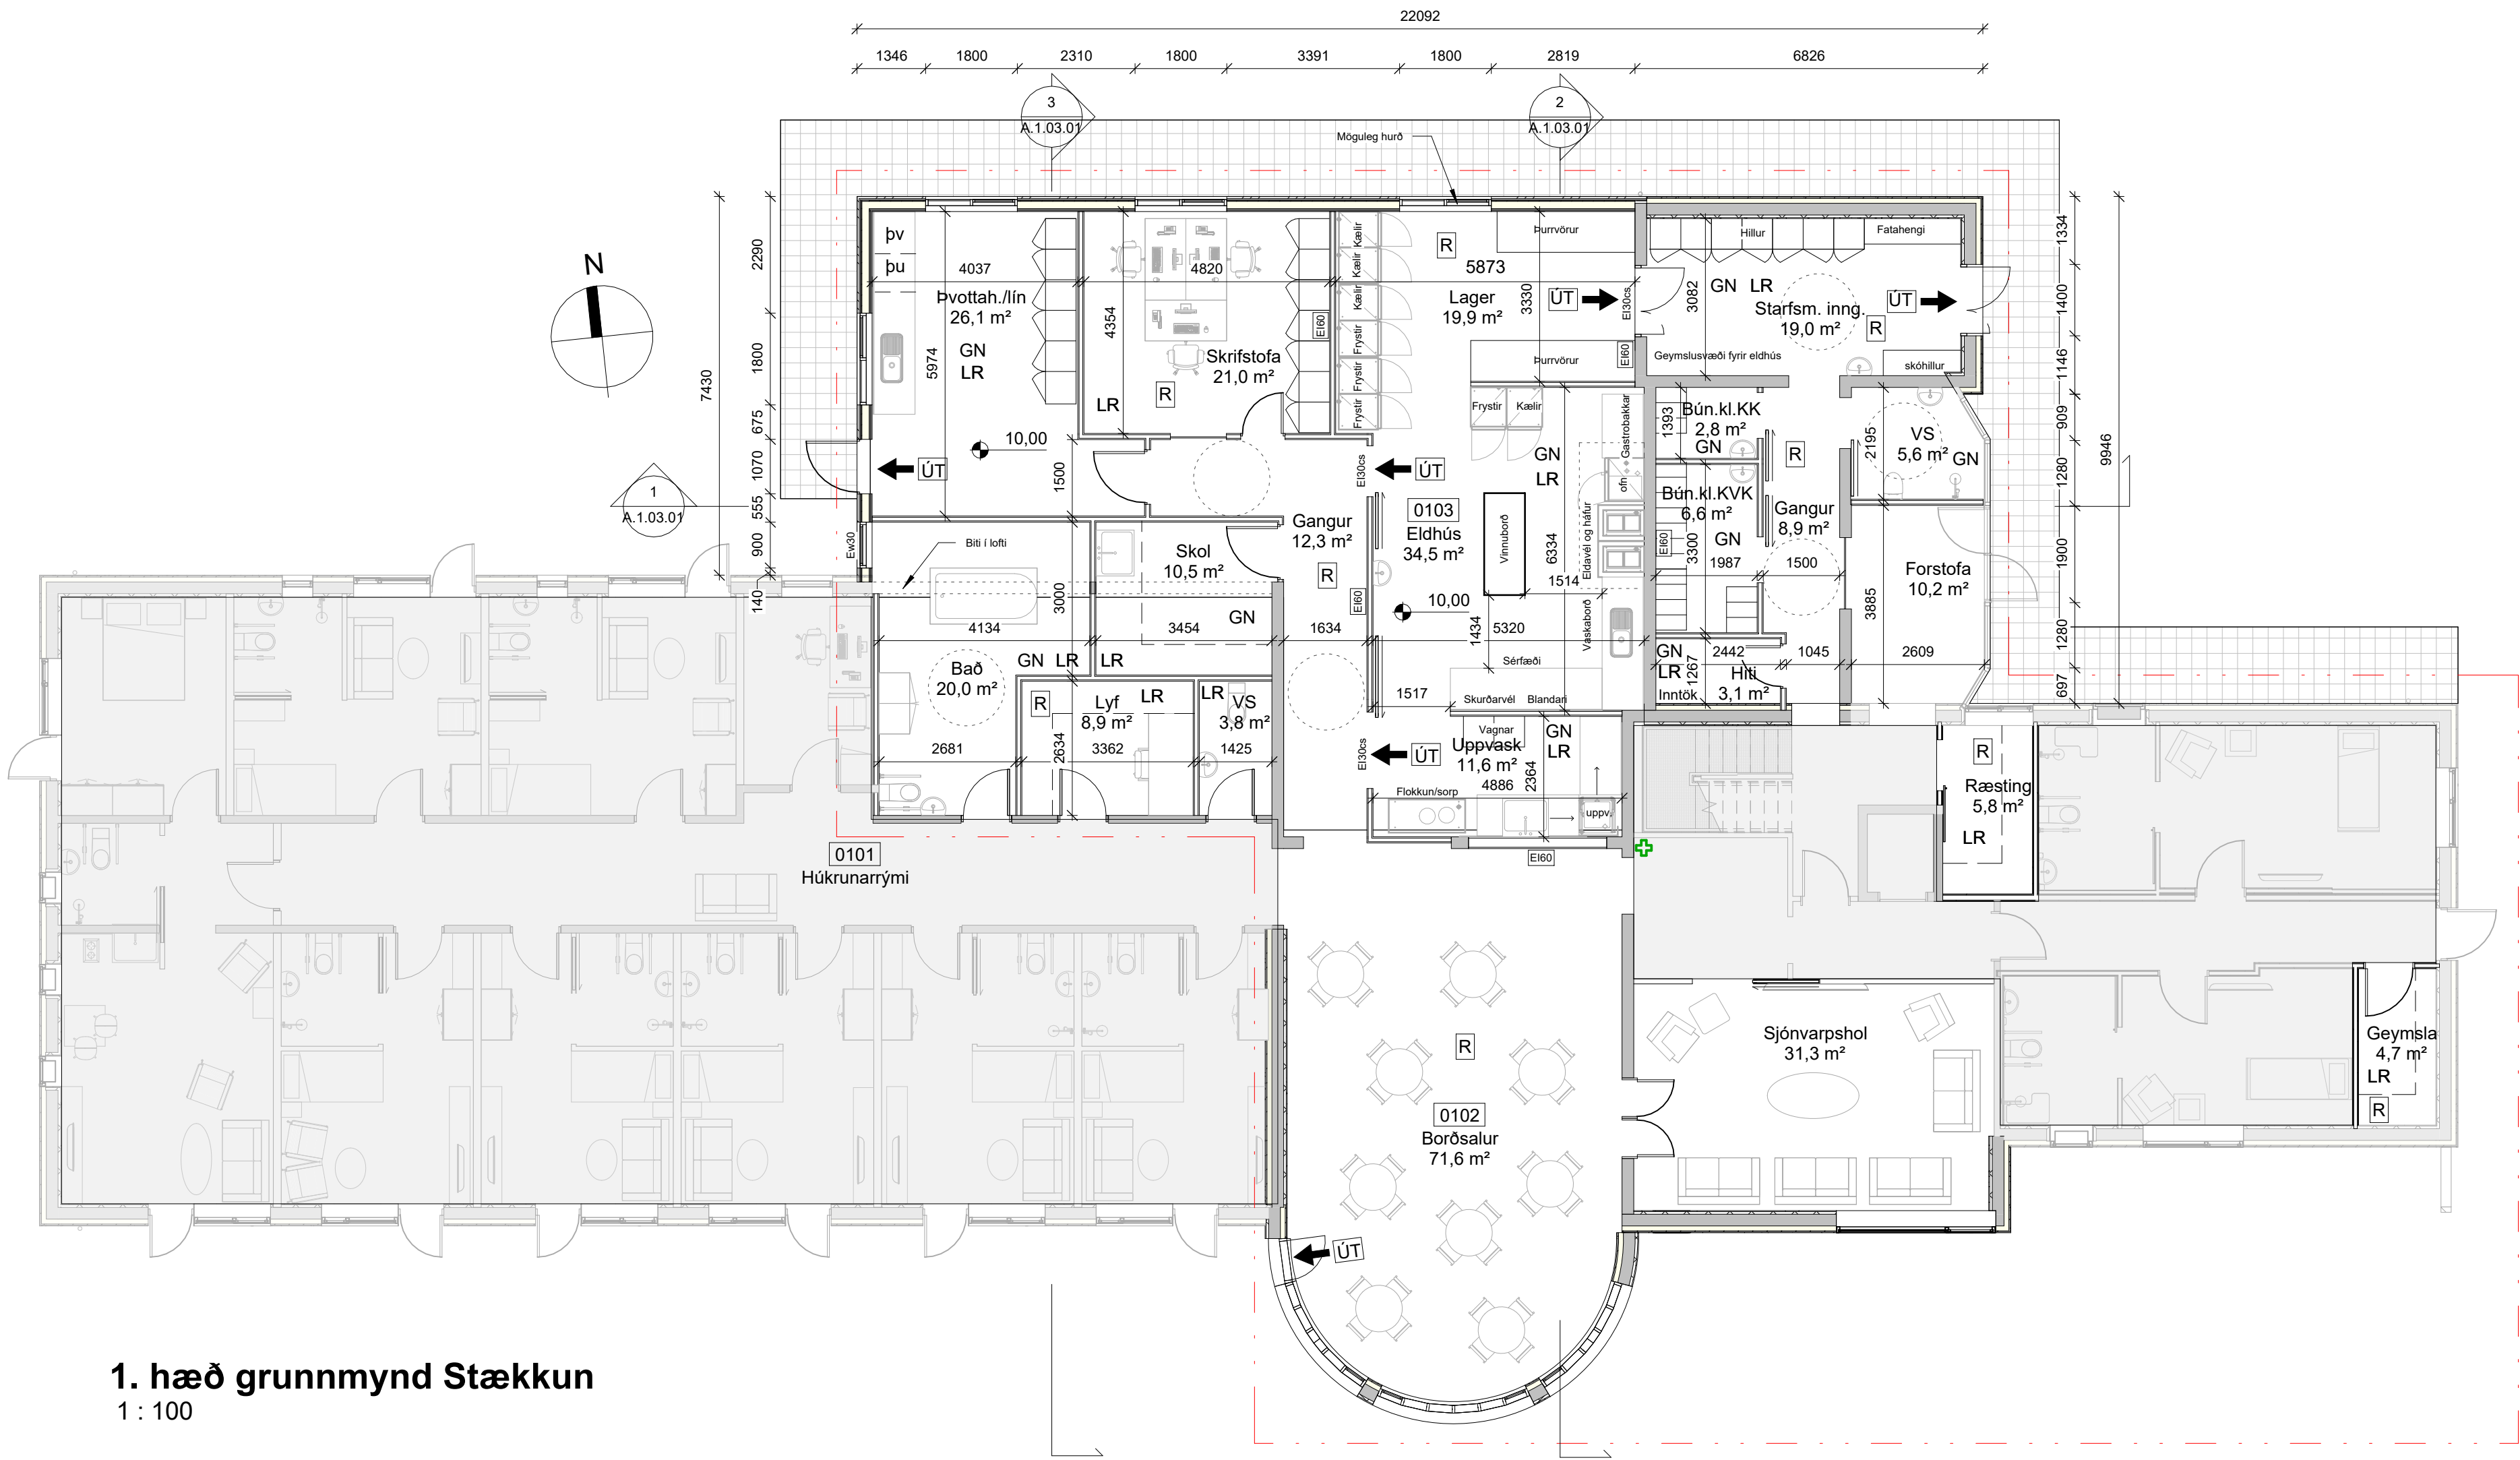

1. hæð grunnmynd Stækkun
1 : 100

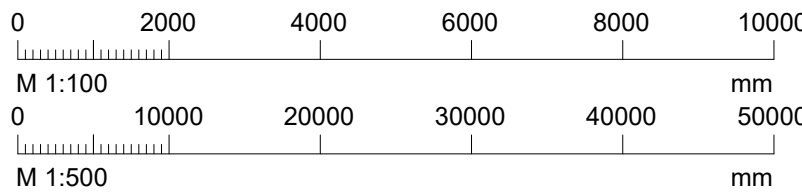

1	08/04/2025	Útgáfa	AE	AE
Útg.	Dags.	Skýring	Br.af:	Samp.af:
Verkhelt:				
Dvalarheimilið Naust				
Heimilisfang:				
Langanesvegur 3b, 680 Þórshöfn				
Verktugend:				
Viðbygging / Breytingar - Áfangi 2				
Landnúmer: L154685				
Grunnmynd, afstaða og fituskilja				
Hannað af: AE				
Matshluti: 05				
Teiknað af: AlH				
Mælikvarði: 1:500, 1:100				
Yfirfarið af: AE				
Dagsetning: 08/04/2025				
Samþykkt:				
Almar Eggertsson				
FAGLAUSN			Almar Eggertsson, BFI, kt: 260577-4179	
FRAMKVEMDIR • RÁÐGJÖF • HÖNNUN			Knutur Jónasson, BFI, kt: 190972-4899	
Faglausn ehf., faglausn@faglausn.is http://www.faglausn.is/				
Gartarsbraut 18a, 640 Húsavík - Skipagata 16, 600 Akureyri				
Aðaluppdráttur				
12018		A.1.01.01		1
Verknúmer		Teiknínúmer		
HÖNNUNUR ÁSKILUR SÉR ALLAN RÉTT Á TEKNIINGUM - FJÖLDÖÐUN ER HÁÐ SKRIFLEGU SAMÞYKKI				