
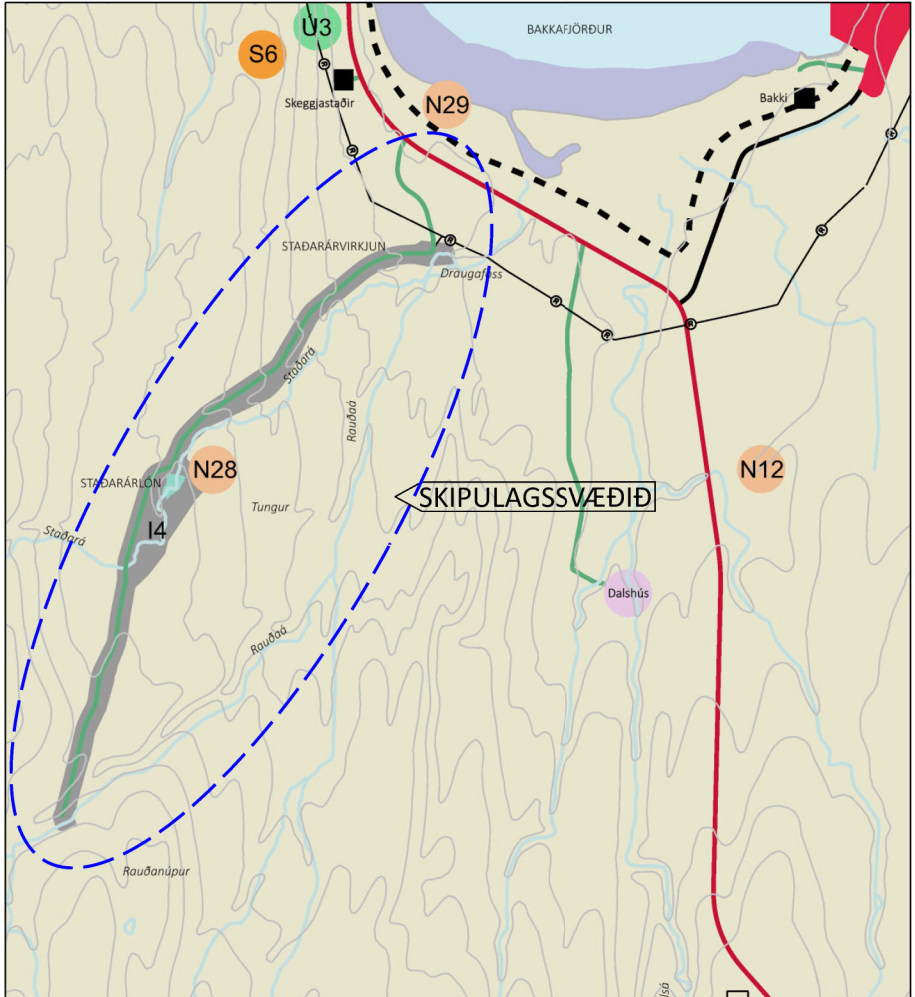
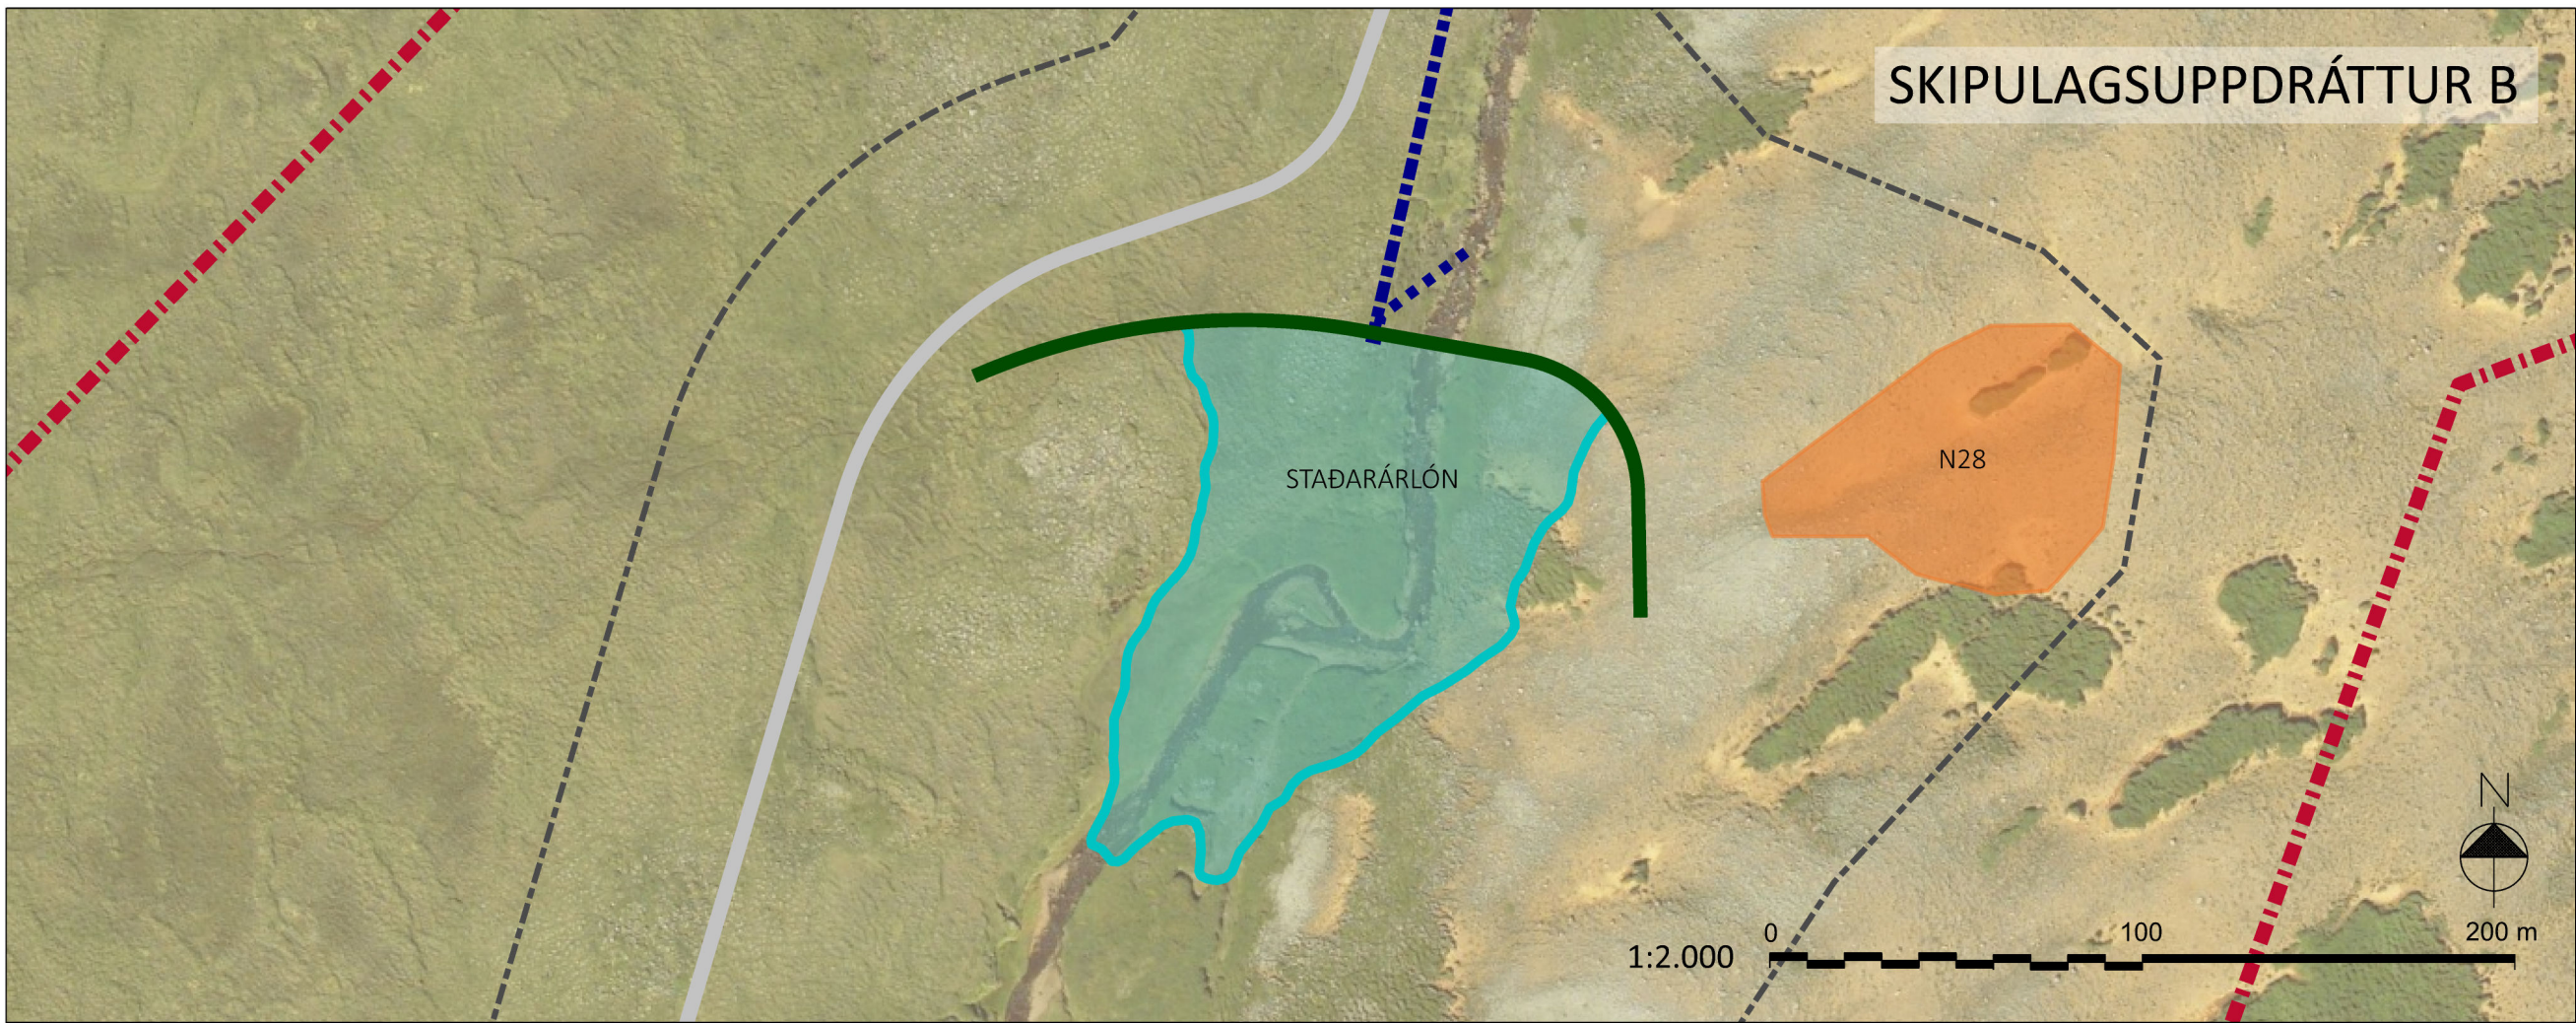
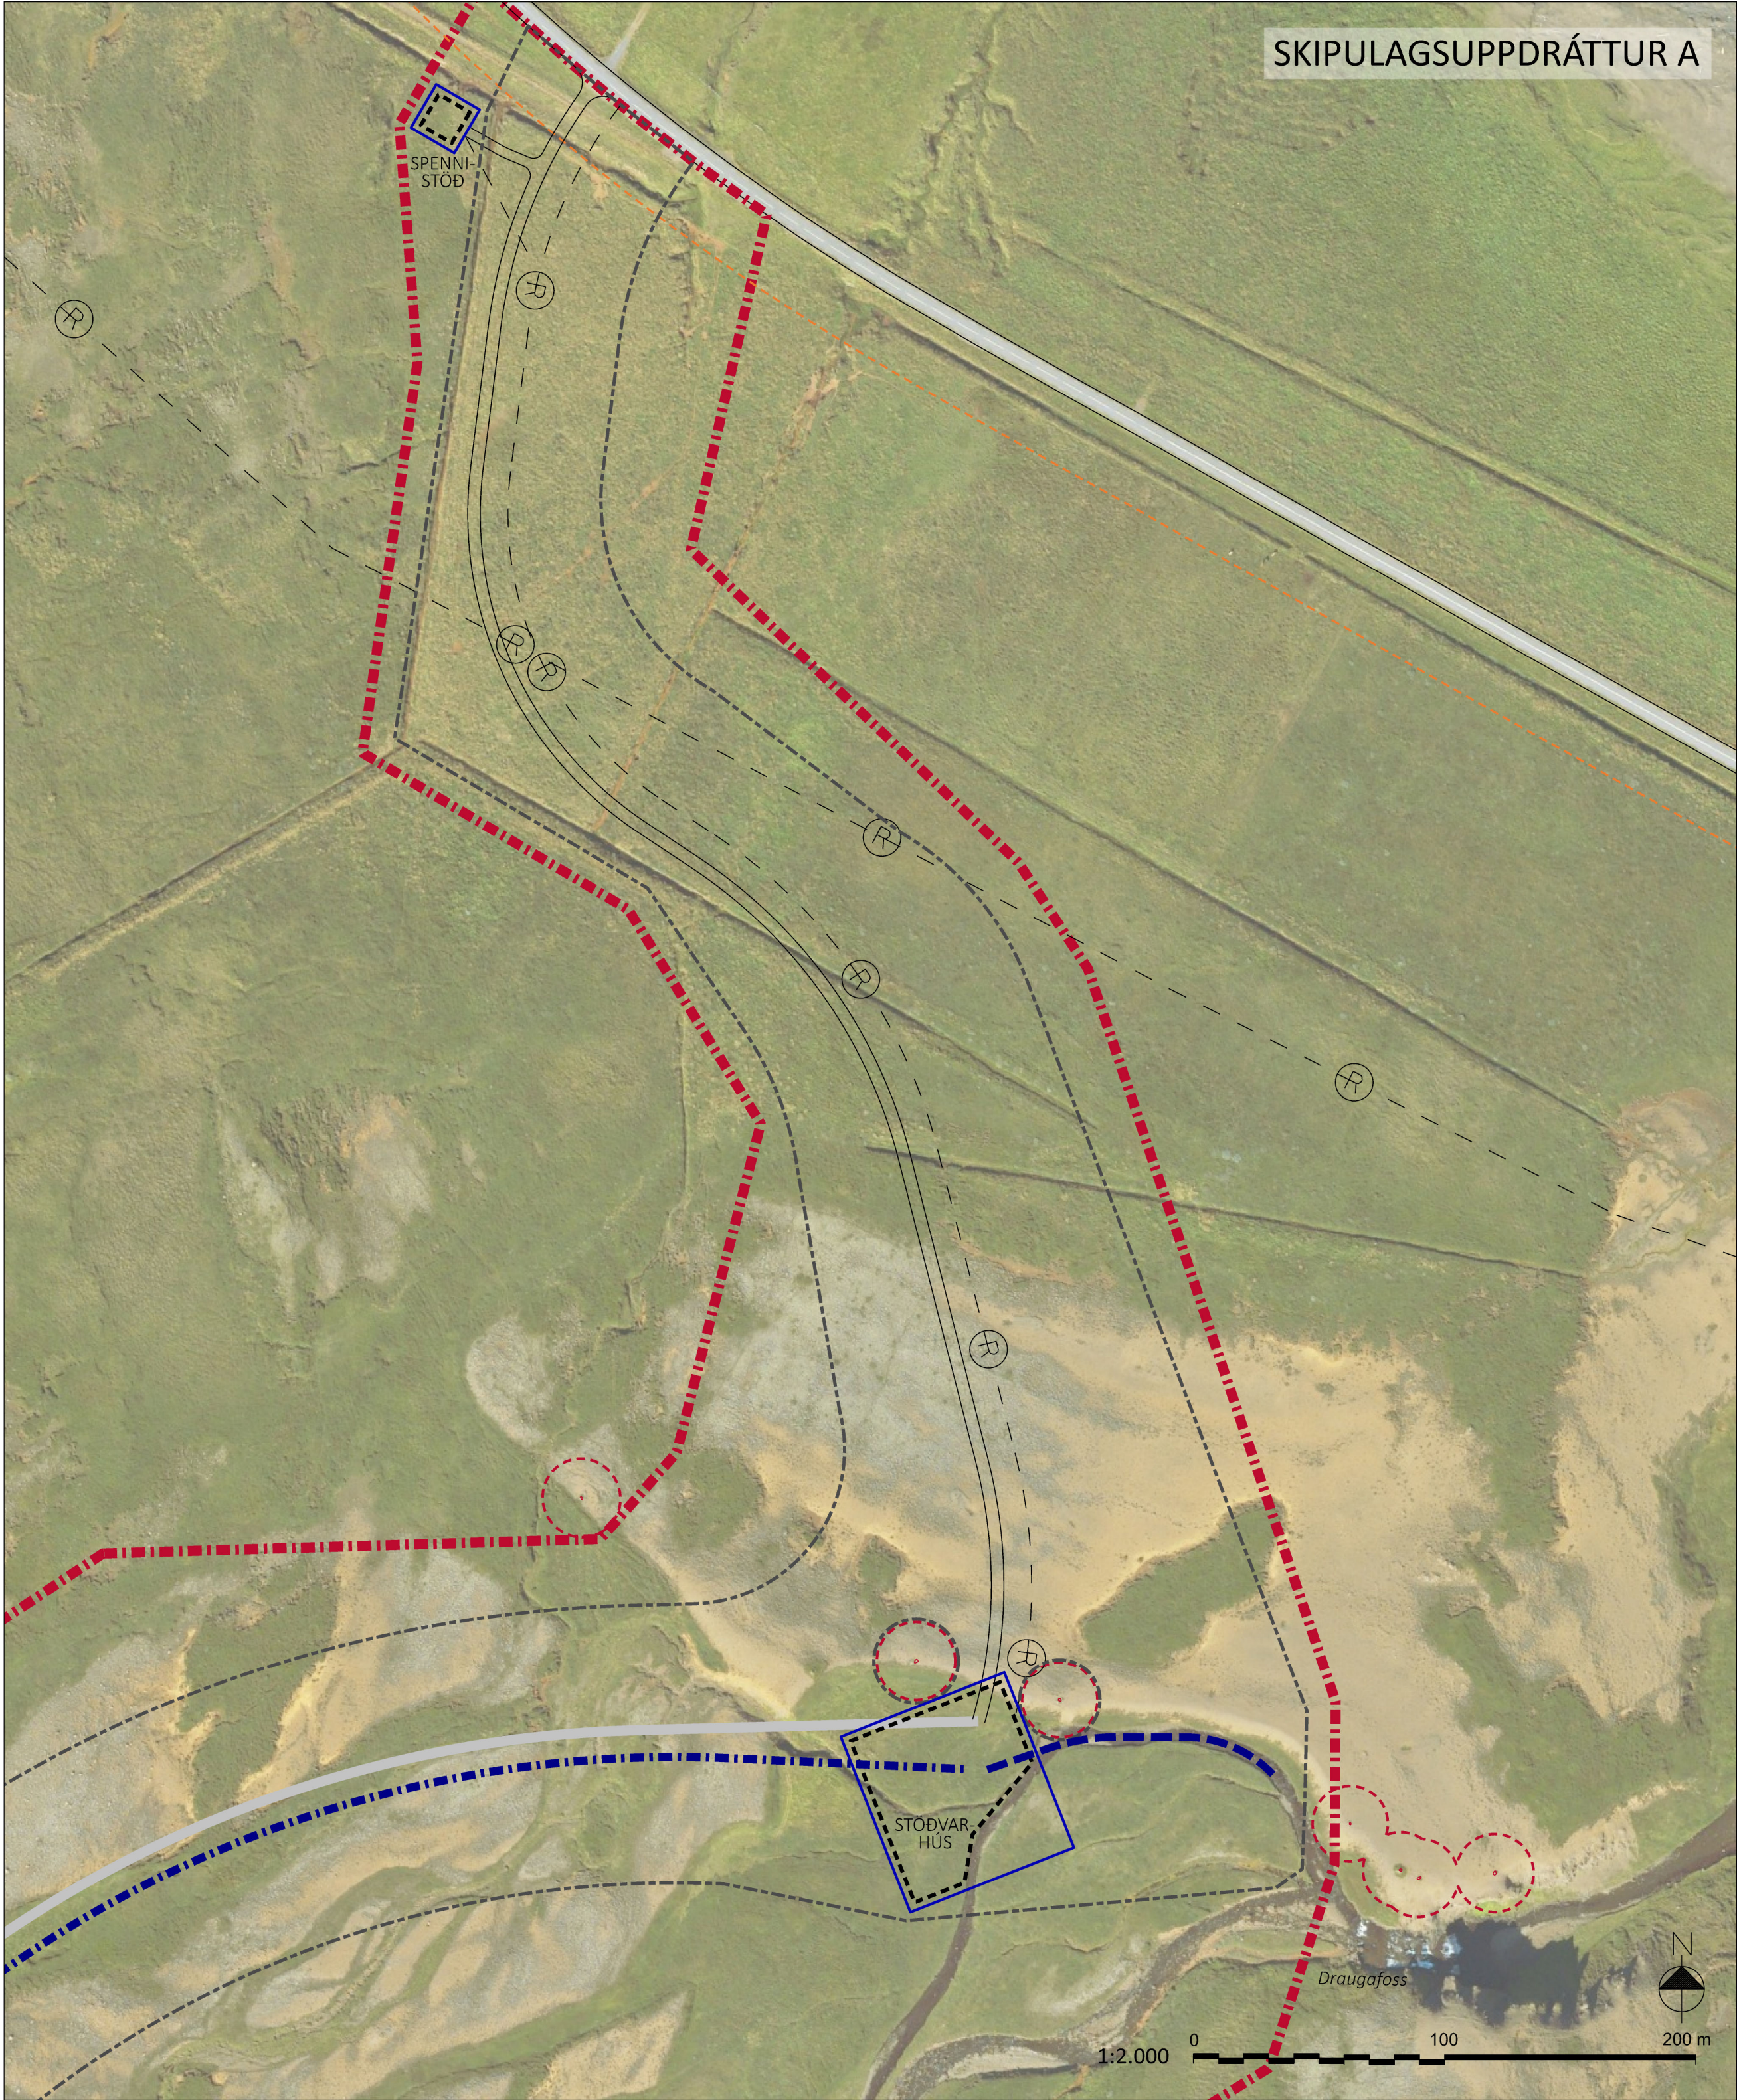


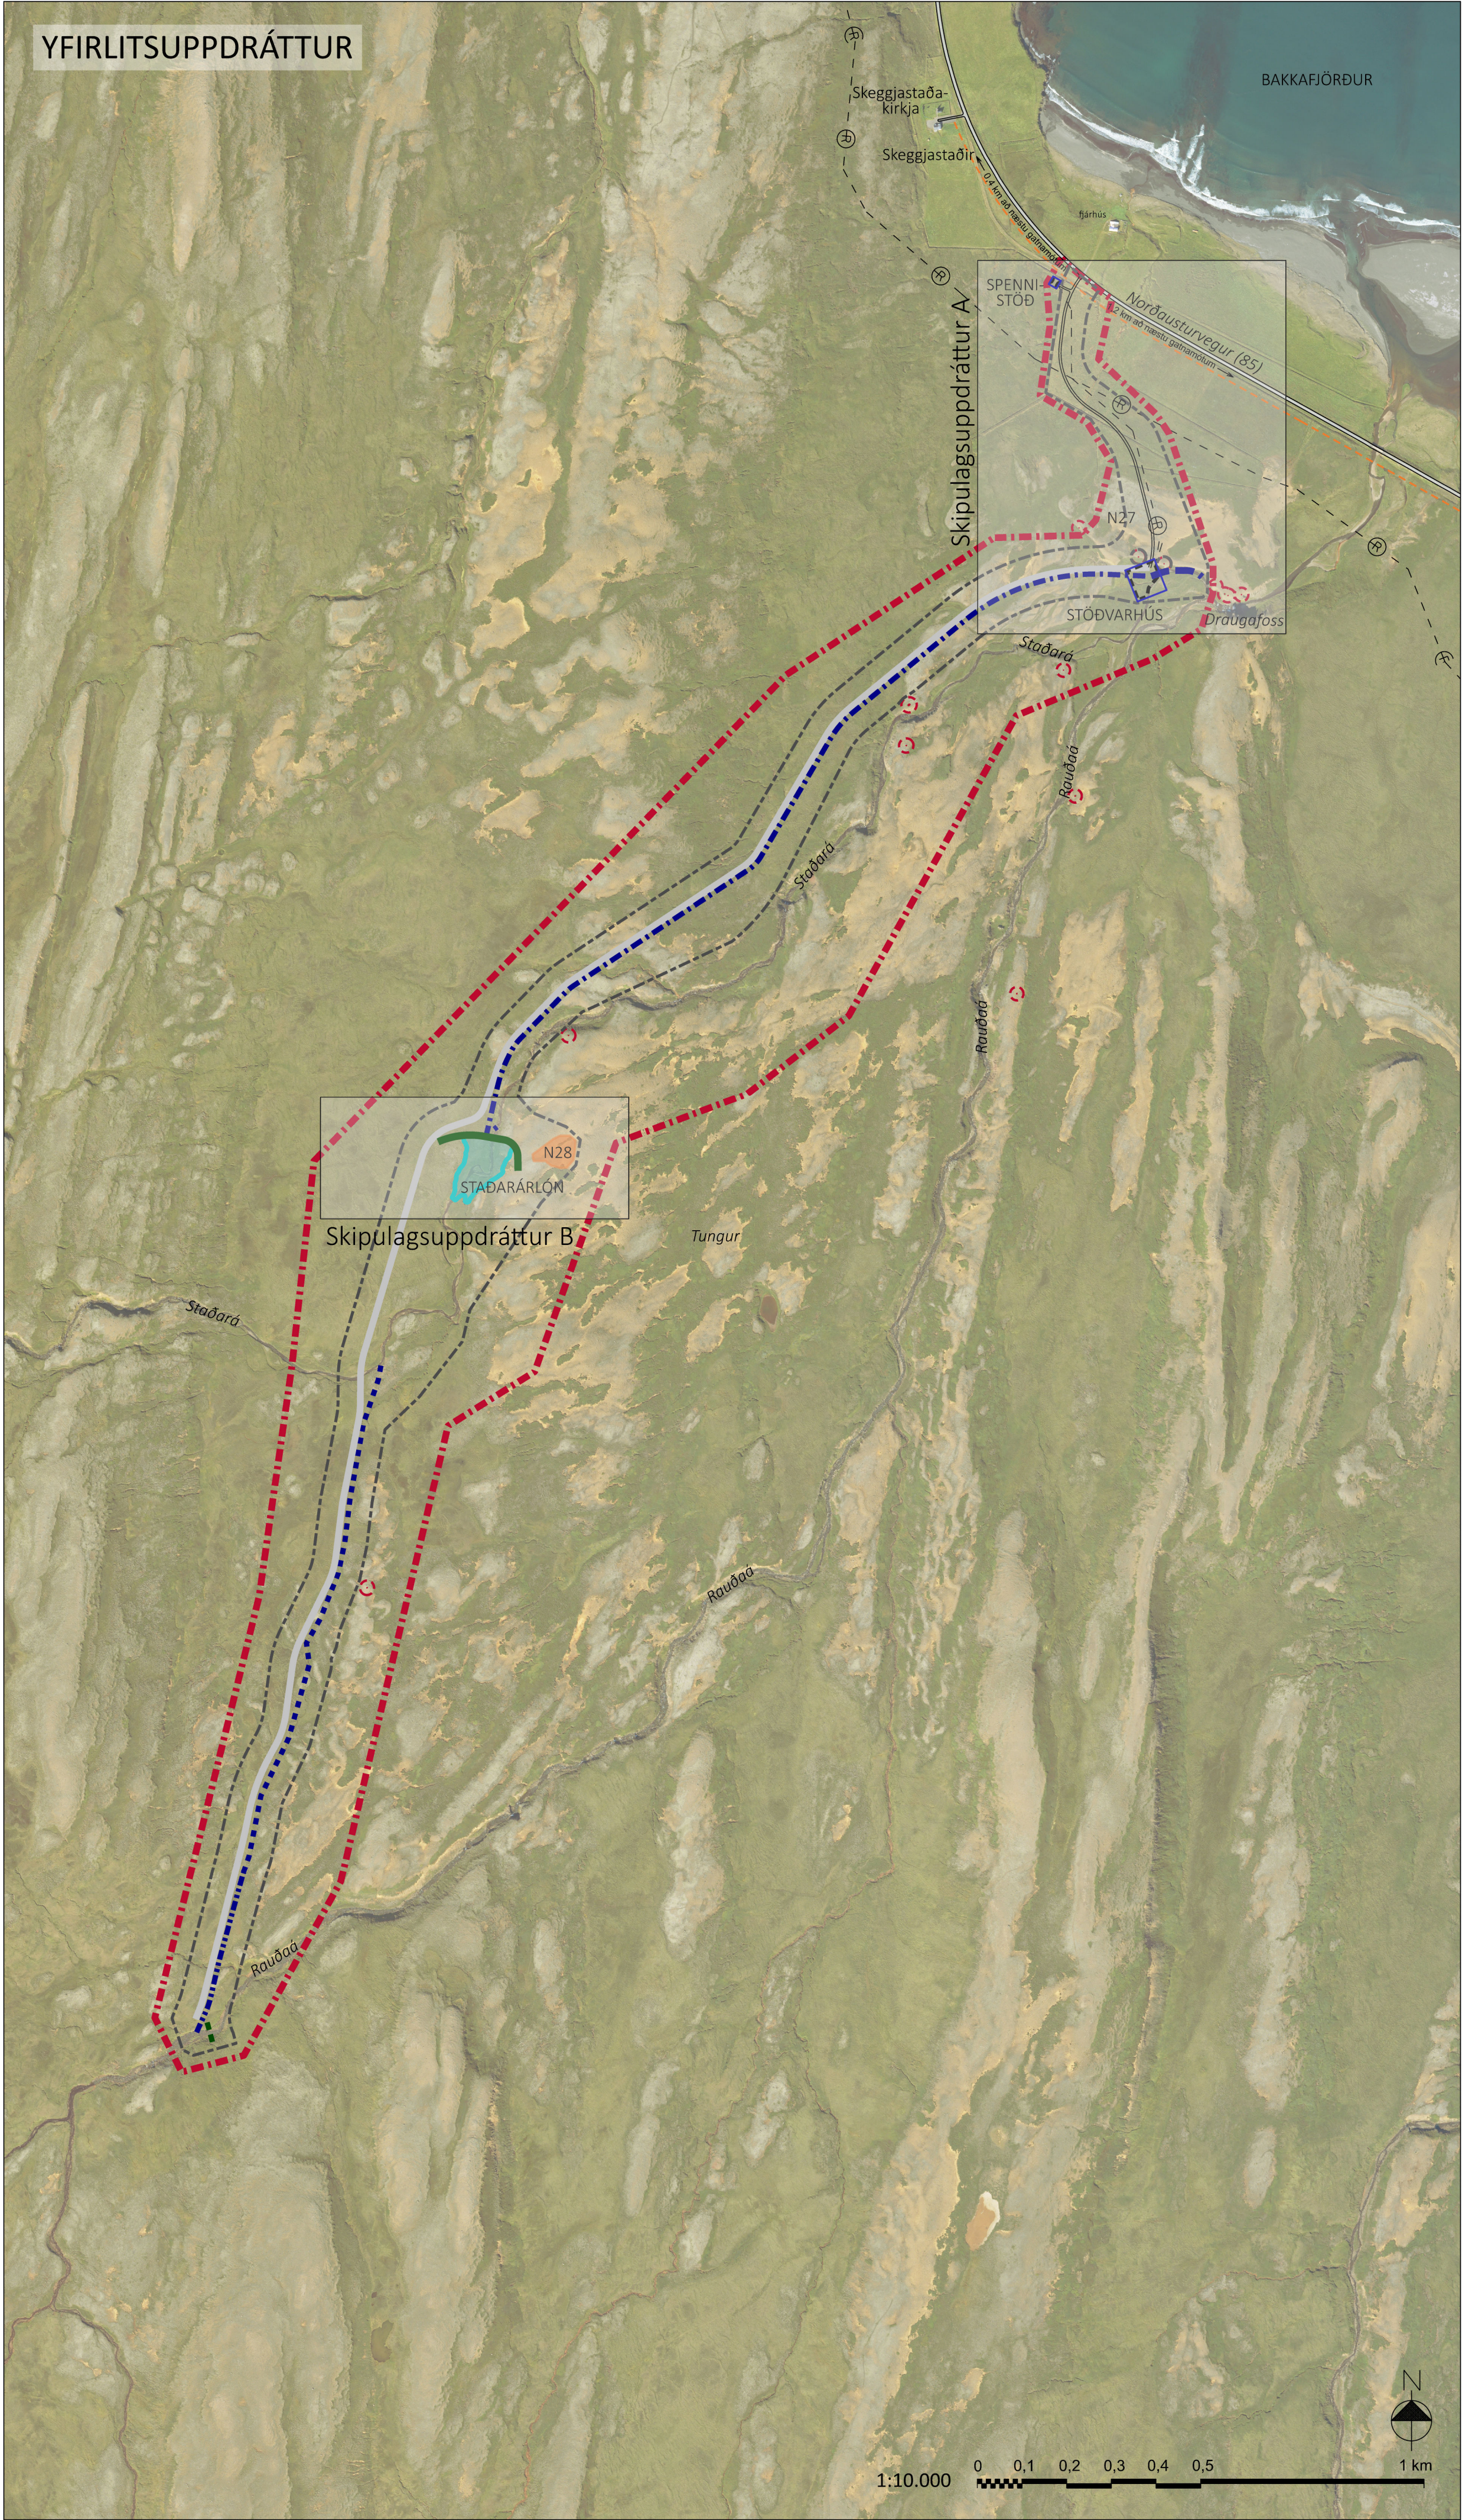

Aðalskipulag Langanesbyggðar 2007-2027 - vinnslutillaga breytingar

- SKÝRINGAR
- ■ ■ ■ ■ Skipulagsmörk
 - Lóð
 - Byggingarreitur
 - Framkvæmdareitur
 - Efnistöku- og haugsvæði
 - Lón
 - Virkjunarvegur
 - Þjóðvegur
 - 30 m veghelgunarsvæði
 - Stífla
 - Aðrennslisþipa
 - Fráveituskurður
 - Þróskulður
 - Veituskurður
 - Vatnsfarvegur
 - Rafstrengur
 - Fornminjar og helgunarsvæði

ÖNNUR SKIPULAGSGÖGN

STAÐARÁRVIRKJUN Í BAKKAFLJÓRI. Deiliskipulag. Greinargerð - tillaga til auglýsingar. Dags. 14. ágúst 2026.

Staðarárvirkjun. Allt að 1 MW vatnsaflsvirkjun. Fyrirspurn um matsskyldu. Ágúst 2026.

SAMÞYKKTIR

Deiliskipulag þetta sem fengið hefur meðferð í samræmi við ákvæði 41. gr. skipulagslaga nr. 123/2010 m.s.br. var samþykkt í skipulags- og umhverfisnefnd

Þann _____ 20 _____

og í sveitarstjórn þann _____ 20 _____

Tillagan var auglýst frá _____ 20 _____

með athugasemdafresti til _____ 20 _____

Auglýsing um gildistöku deiliskipulagsins var birt í B-deild Stjórnartíðinda

Þann _____

LANGANESBYGGÐ

Staðarárvirkjun í Bakkafljóri

Deiliskipulag - tillaga til auglýsingar

Deiliskipulagsupprættir

MKV. 1:10.000-1:2.000/A1 DAGS. 14. ágúst 2026 VERKFAANG. 25025-001 UNNID AF. EBK RYNT.EU SAMP.TG

