

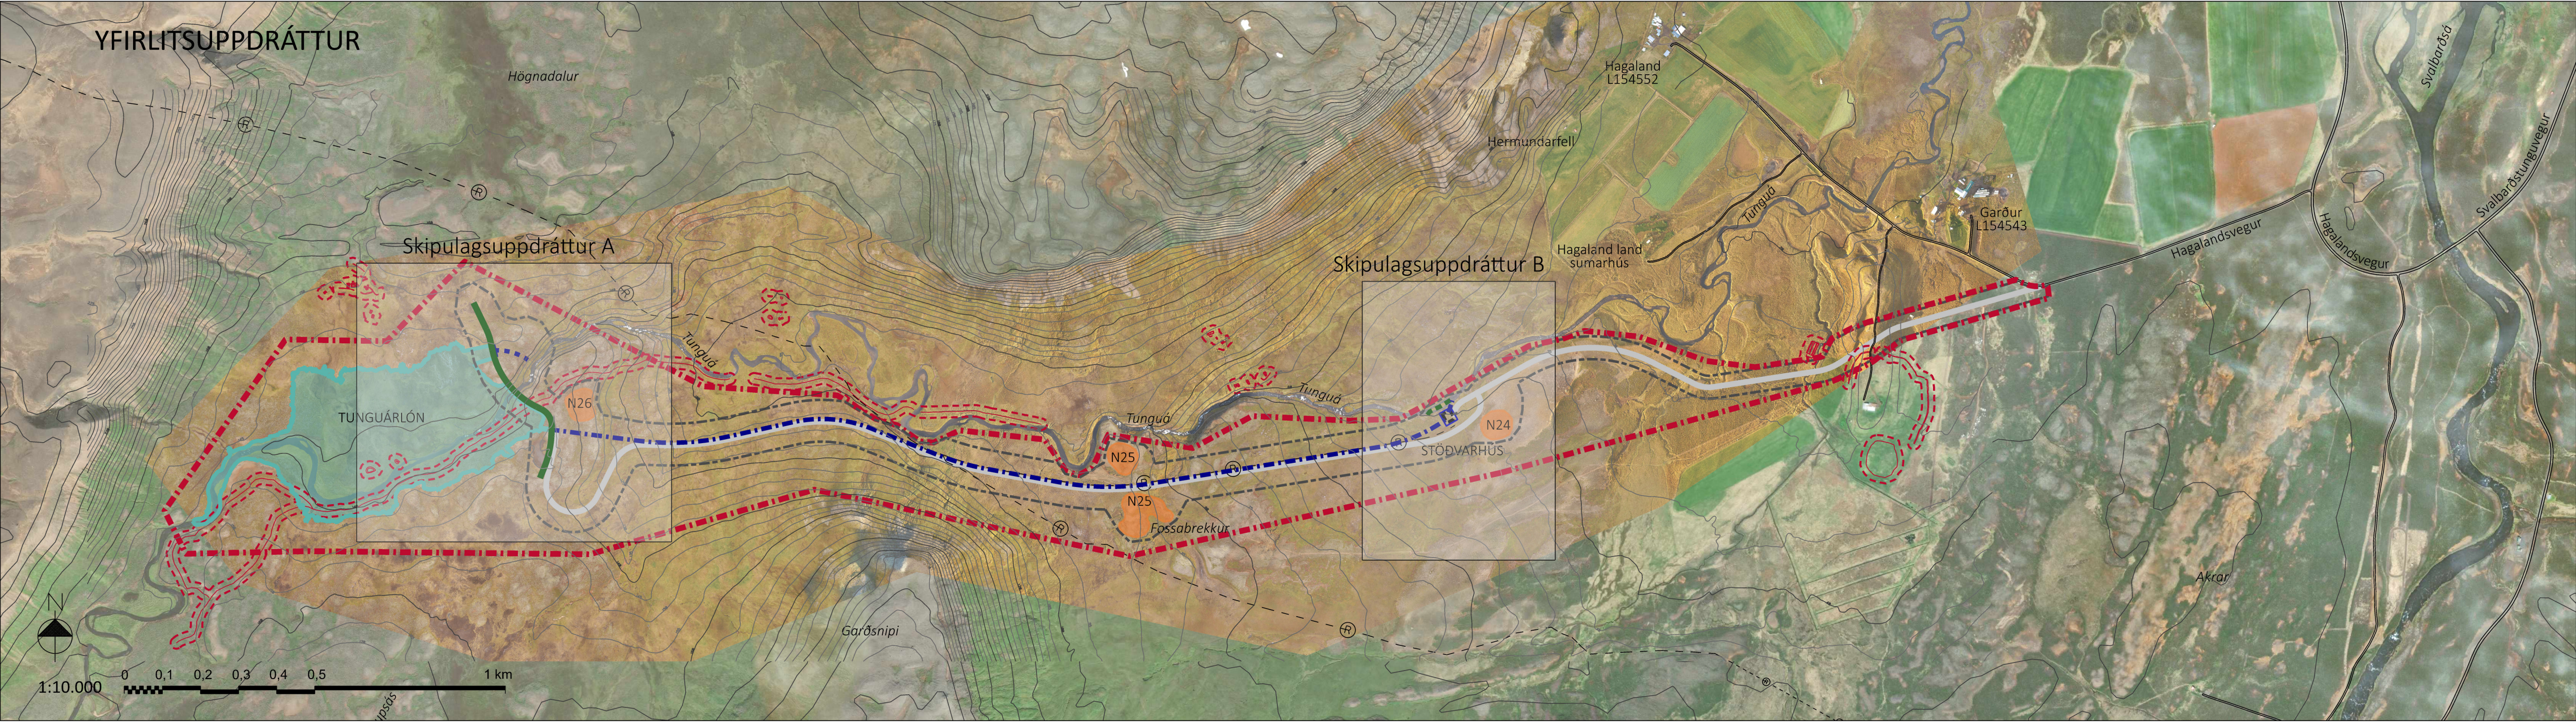


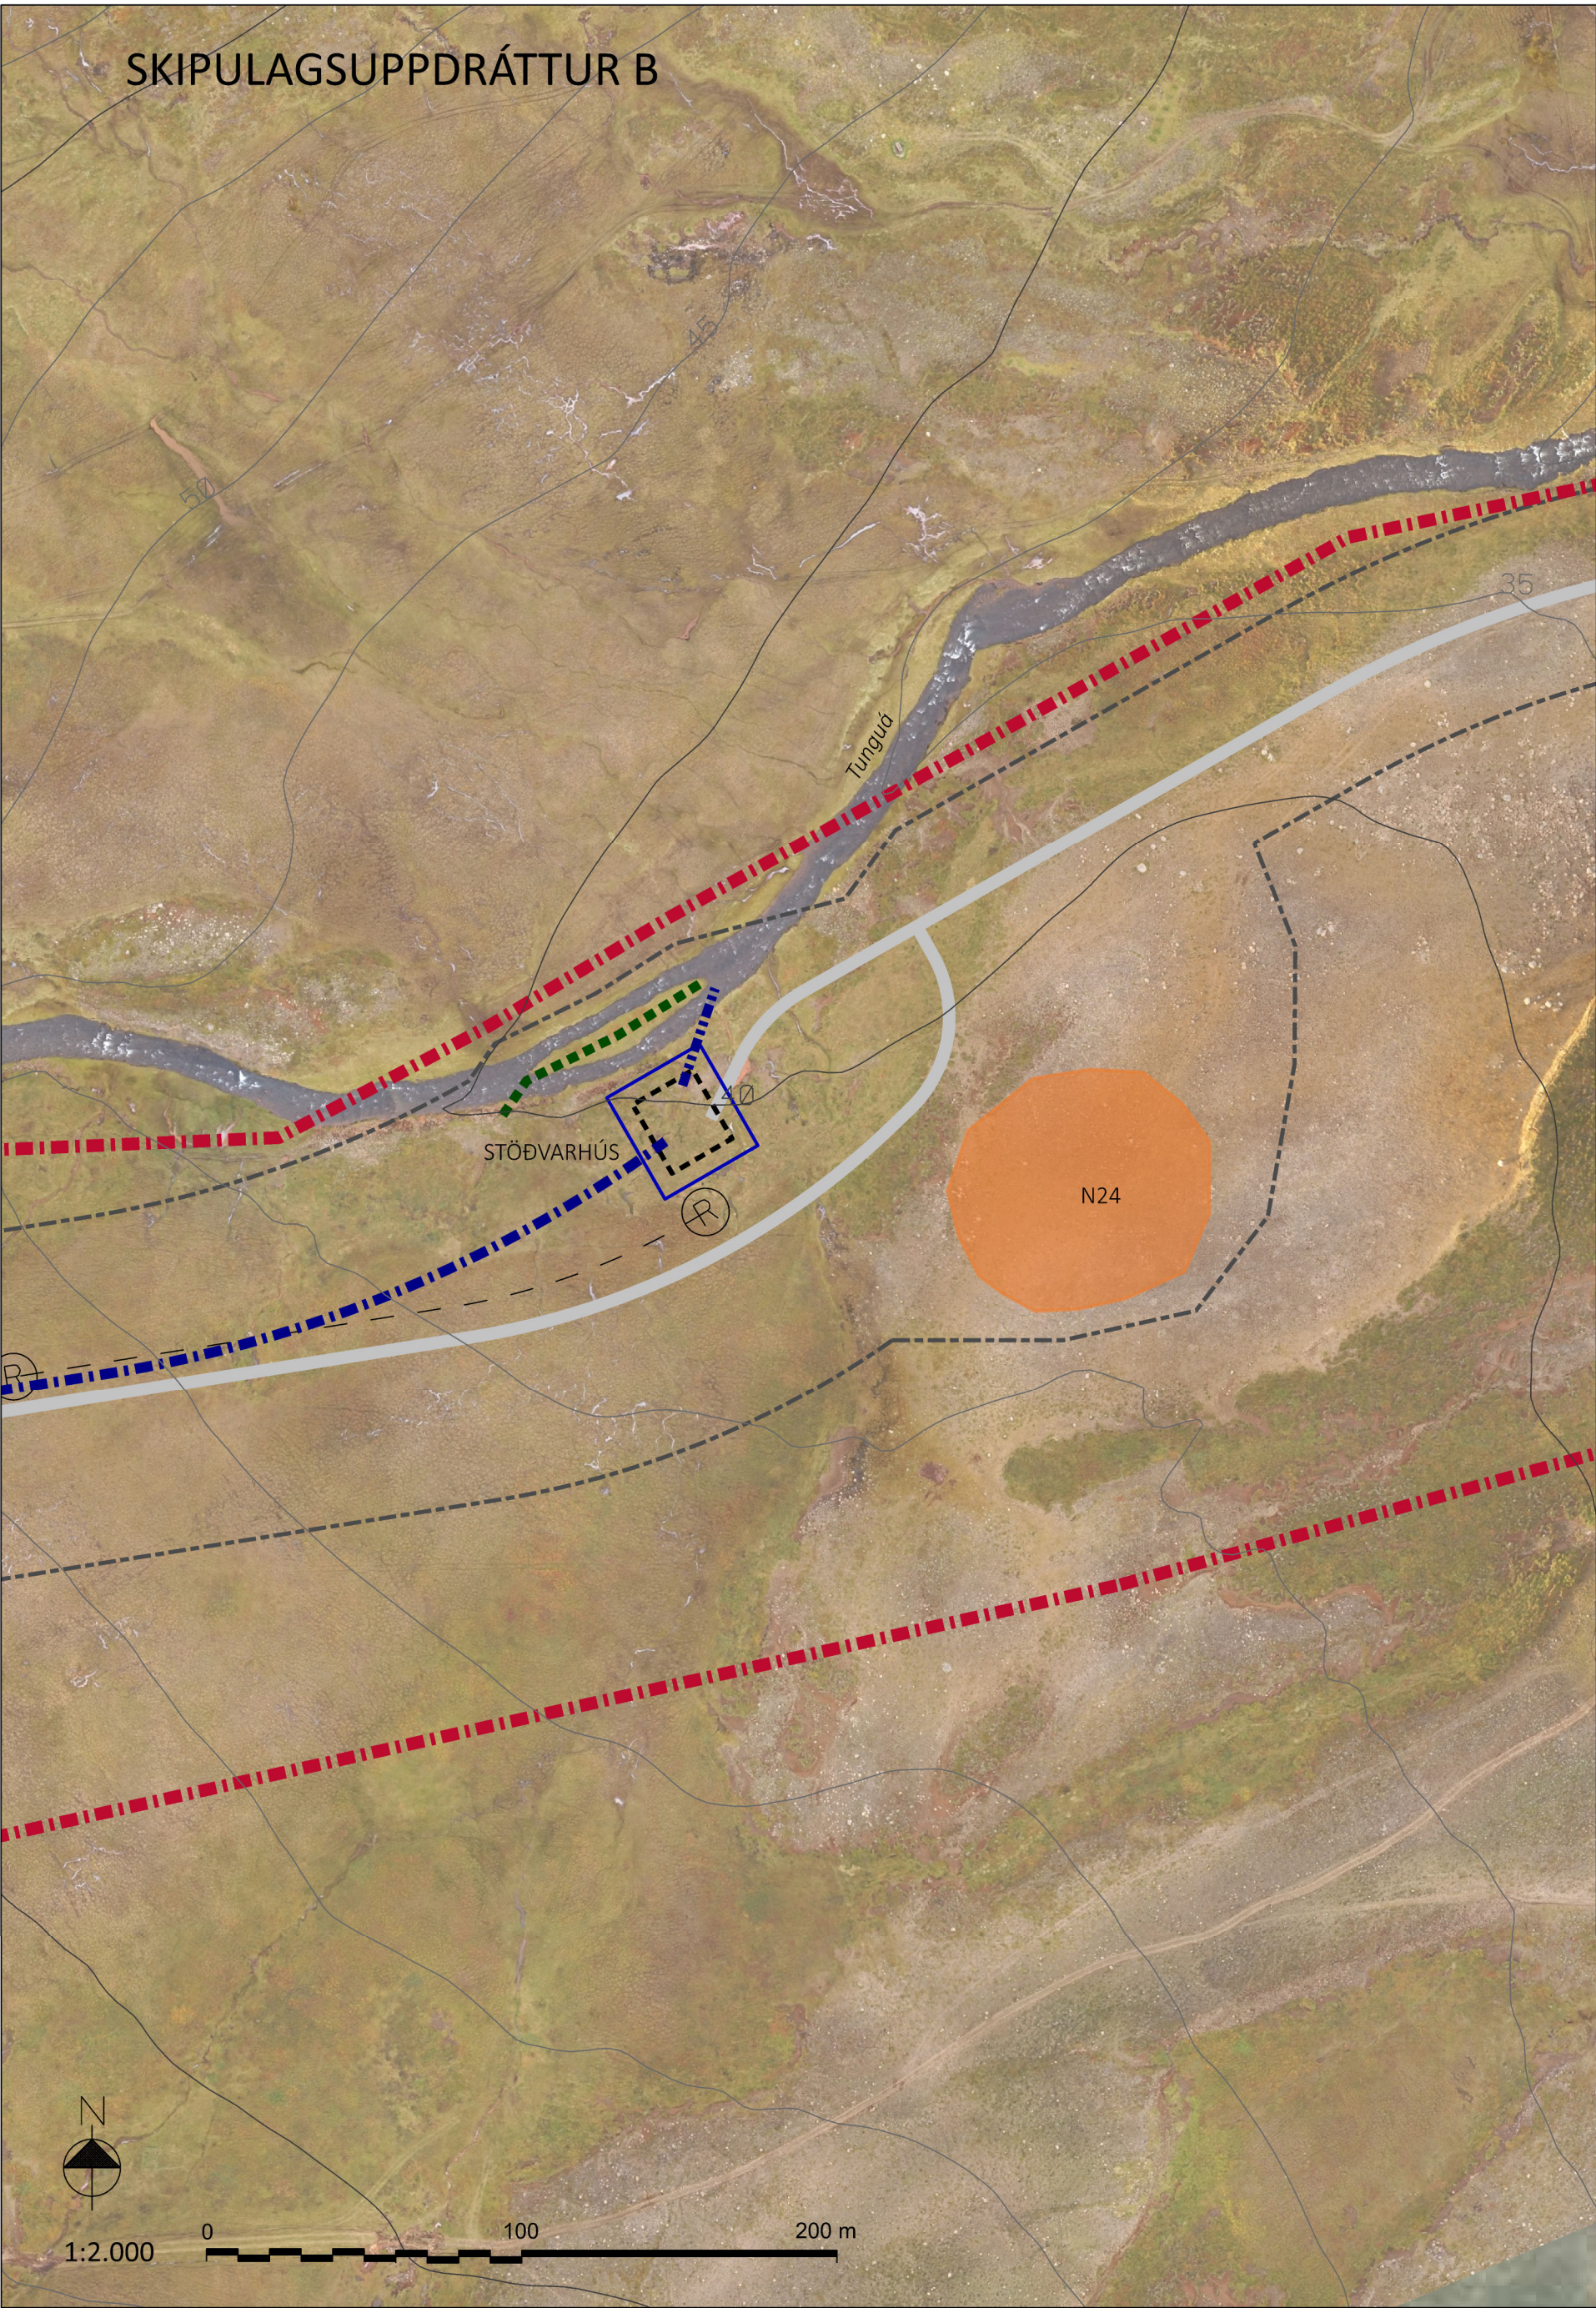

Aðalskipulag Langanesbyggðar 2007-2027 - vinnslutillaga breytingar

- SKÝRINGAR
- Skipulagsmörk
 - Lód
 - Byggingarreitur
 - Framkvæmdareitur
 - Efnistöku- og haugsvæði
 - Lón
 - Virkjunarvegur
 - Þjóðvegur
 - Stífla
 - Aðrennslisþipa
 - Yfirfall
 - Veituskurður
 - Botnrás
 - Varnargarður
 - Rafstrengur
 - Fornminjar og helgunarsvæði

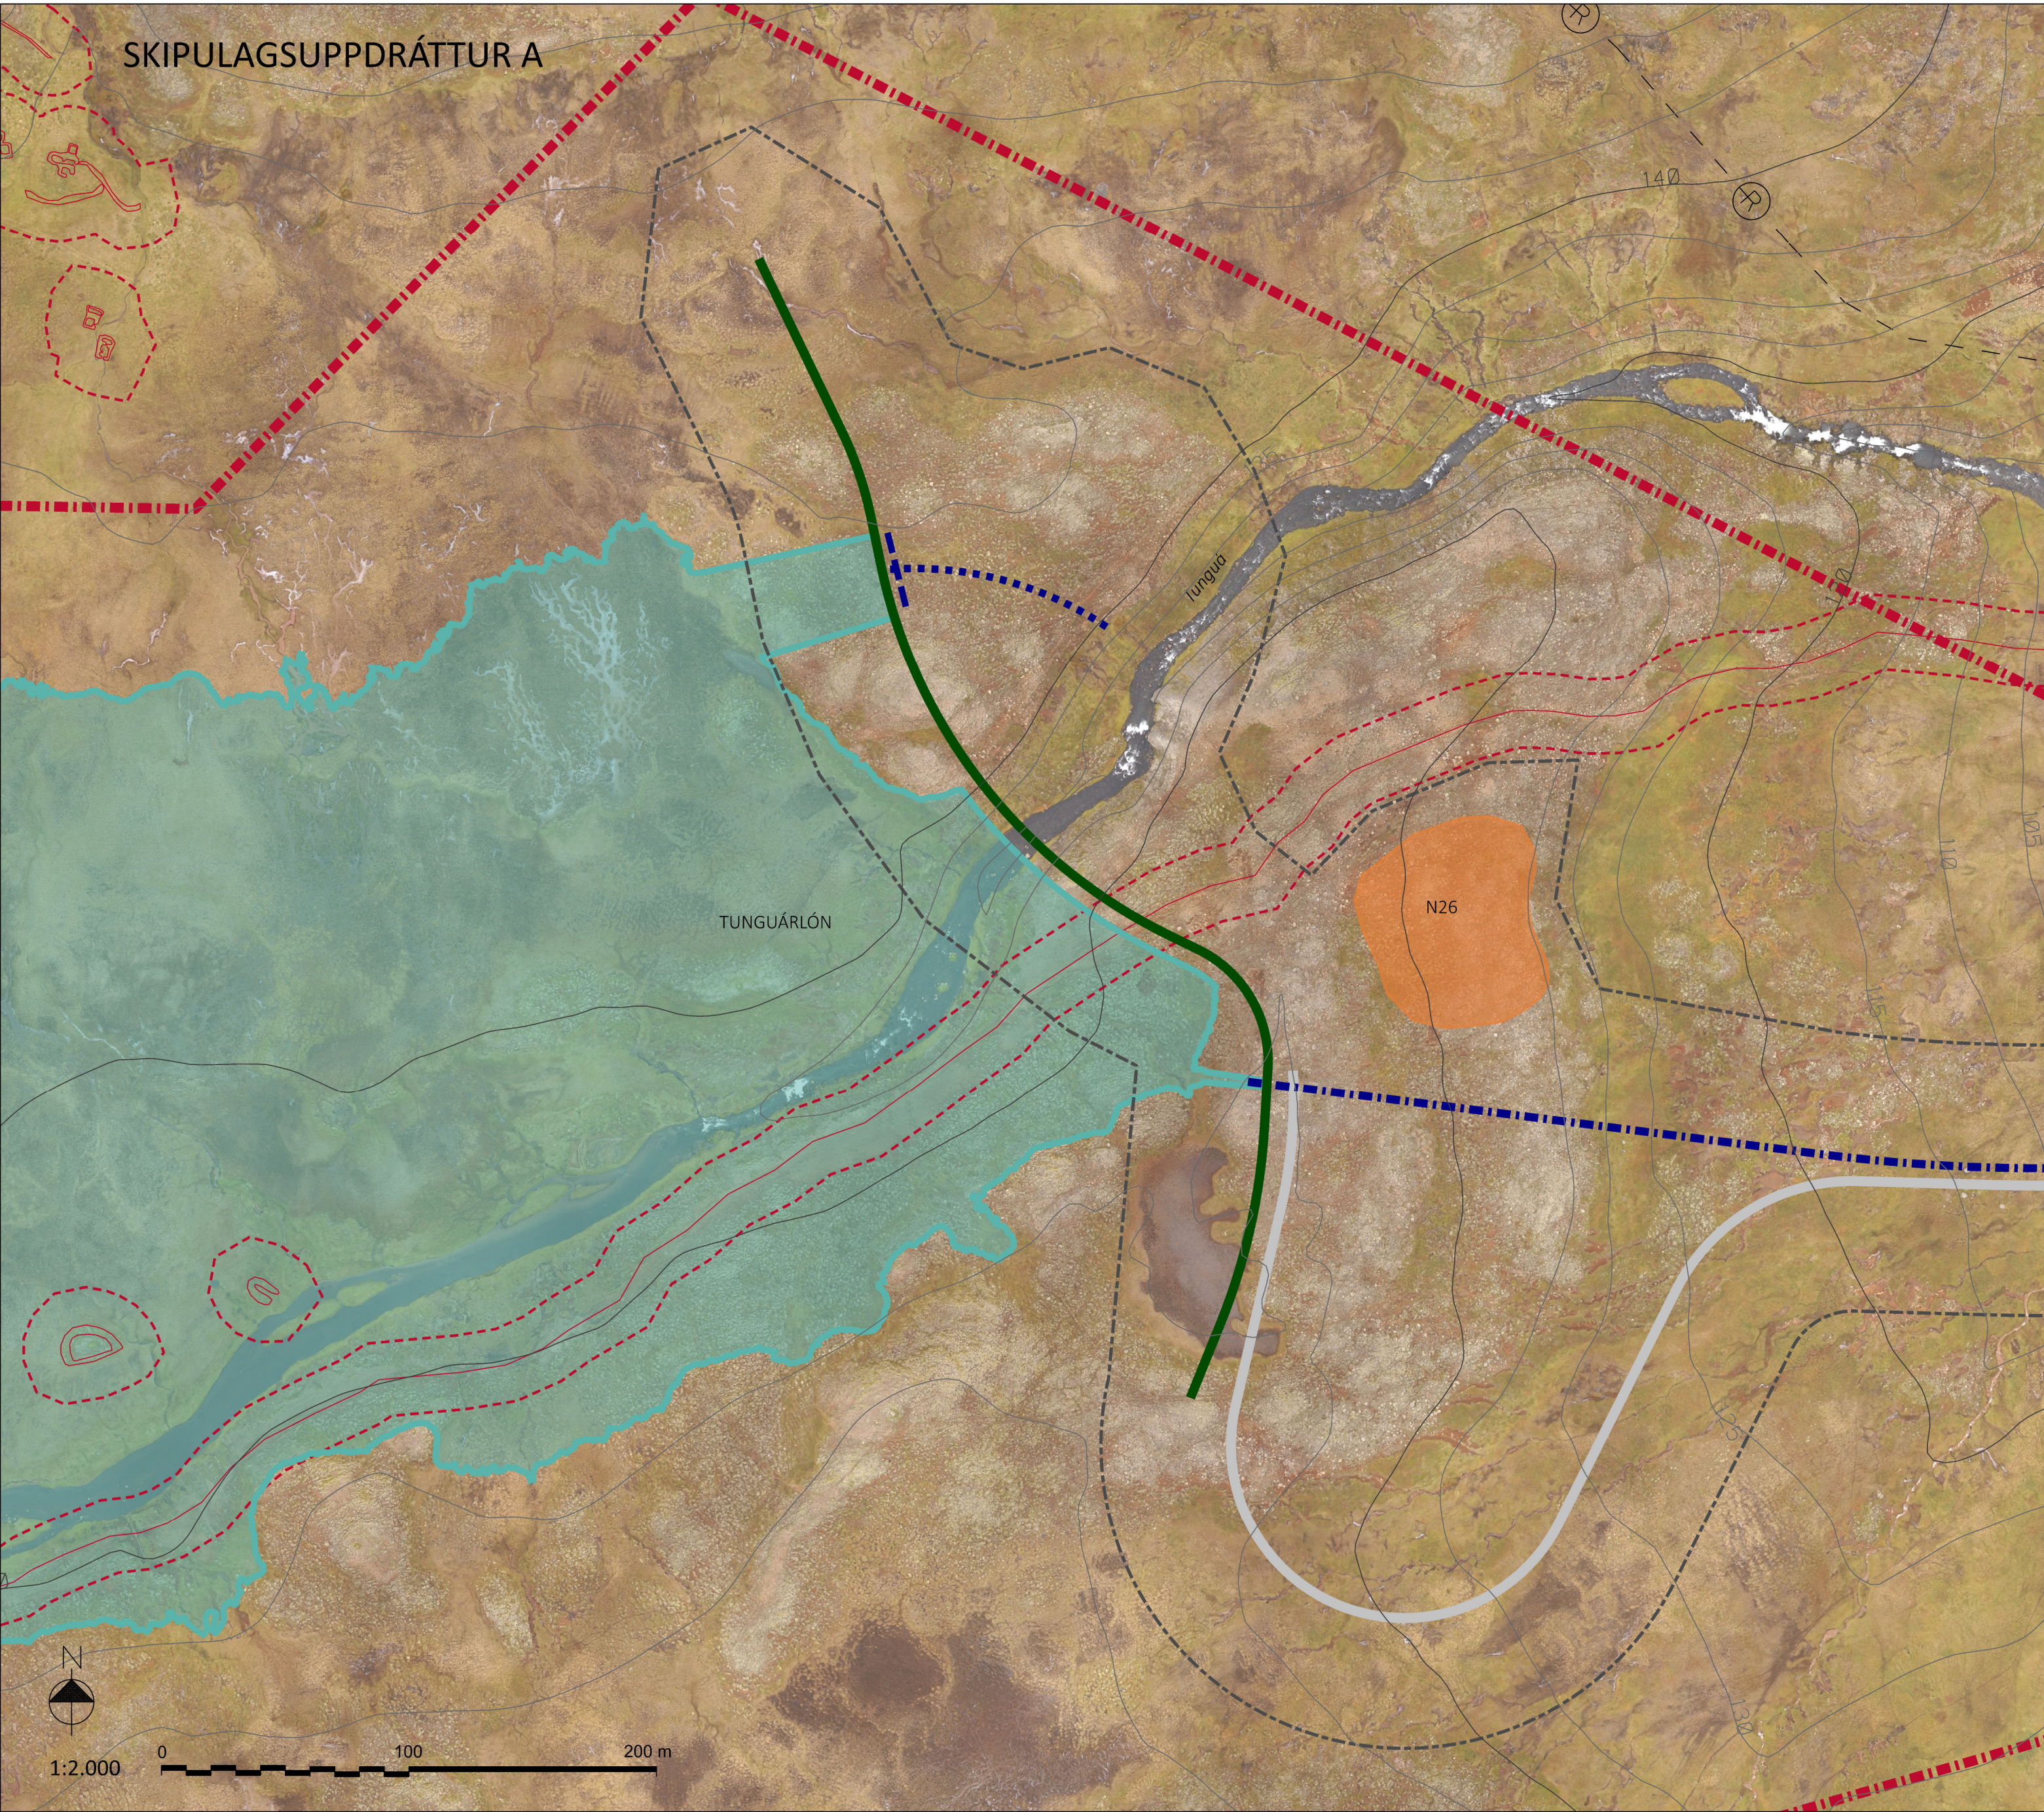

ÖNNUR SKIPULAGSGÖGN

TUNGUÁRVIRKJUN Í ÞISTILFIRÐI: Deiliskipulag, Greinargerð - tillaga til kynningar á vinnslustigi. Dags. 14. janúar 2026.

Tunguárvirkjun í Þistilfirði. Allt að 2,1 MW vatnsaflsvirkjun. Fyrirspurn um matskyldu. Janúar 2026.

SAMPYKKTIR

Deiliskipulag þetta sem fengið hefur meðferð í samræmi við ákvæði 41. gr. skipulagslaga nr. 123/2010 m.s.br. var samþykkt í skipulags- og umhverfisnefnd

Þann _____ 20 ____

og í sveitarstjórn þann _____ 20 ____

Tillagan var auglýst frá _____ 20 ____

með athugasemdafresti til _____ 20 ____

Auglýsing um gildistöku deiliskipulagsins var birt í B-deild Stjórnartíðinda þann _____

LANGANESBYGGÐ

TUNGUÁRVIRKJUN Í ÞISTILFIRÐI

Deiliskipulag - Til kynningar á vinnslustigi

Skipulagsuppdrættir

MKV. 1:10.000 - 1:2.000/A1 DAGS. 14. jan. 2026 VERKFAANG: 17128-001 UNNID AF: EBK RYNT: EU SAMP: PG

