


Hafnarsvæði á Þórshöfn

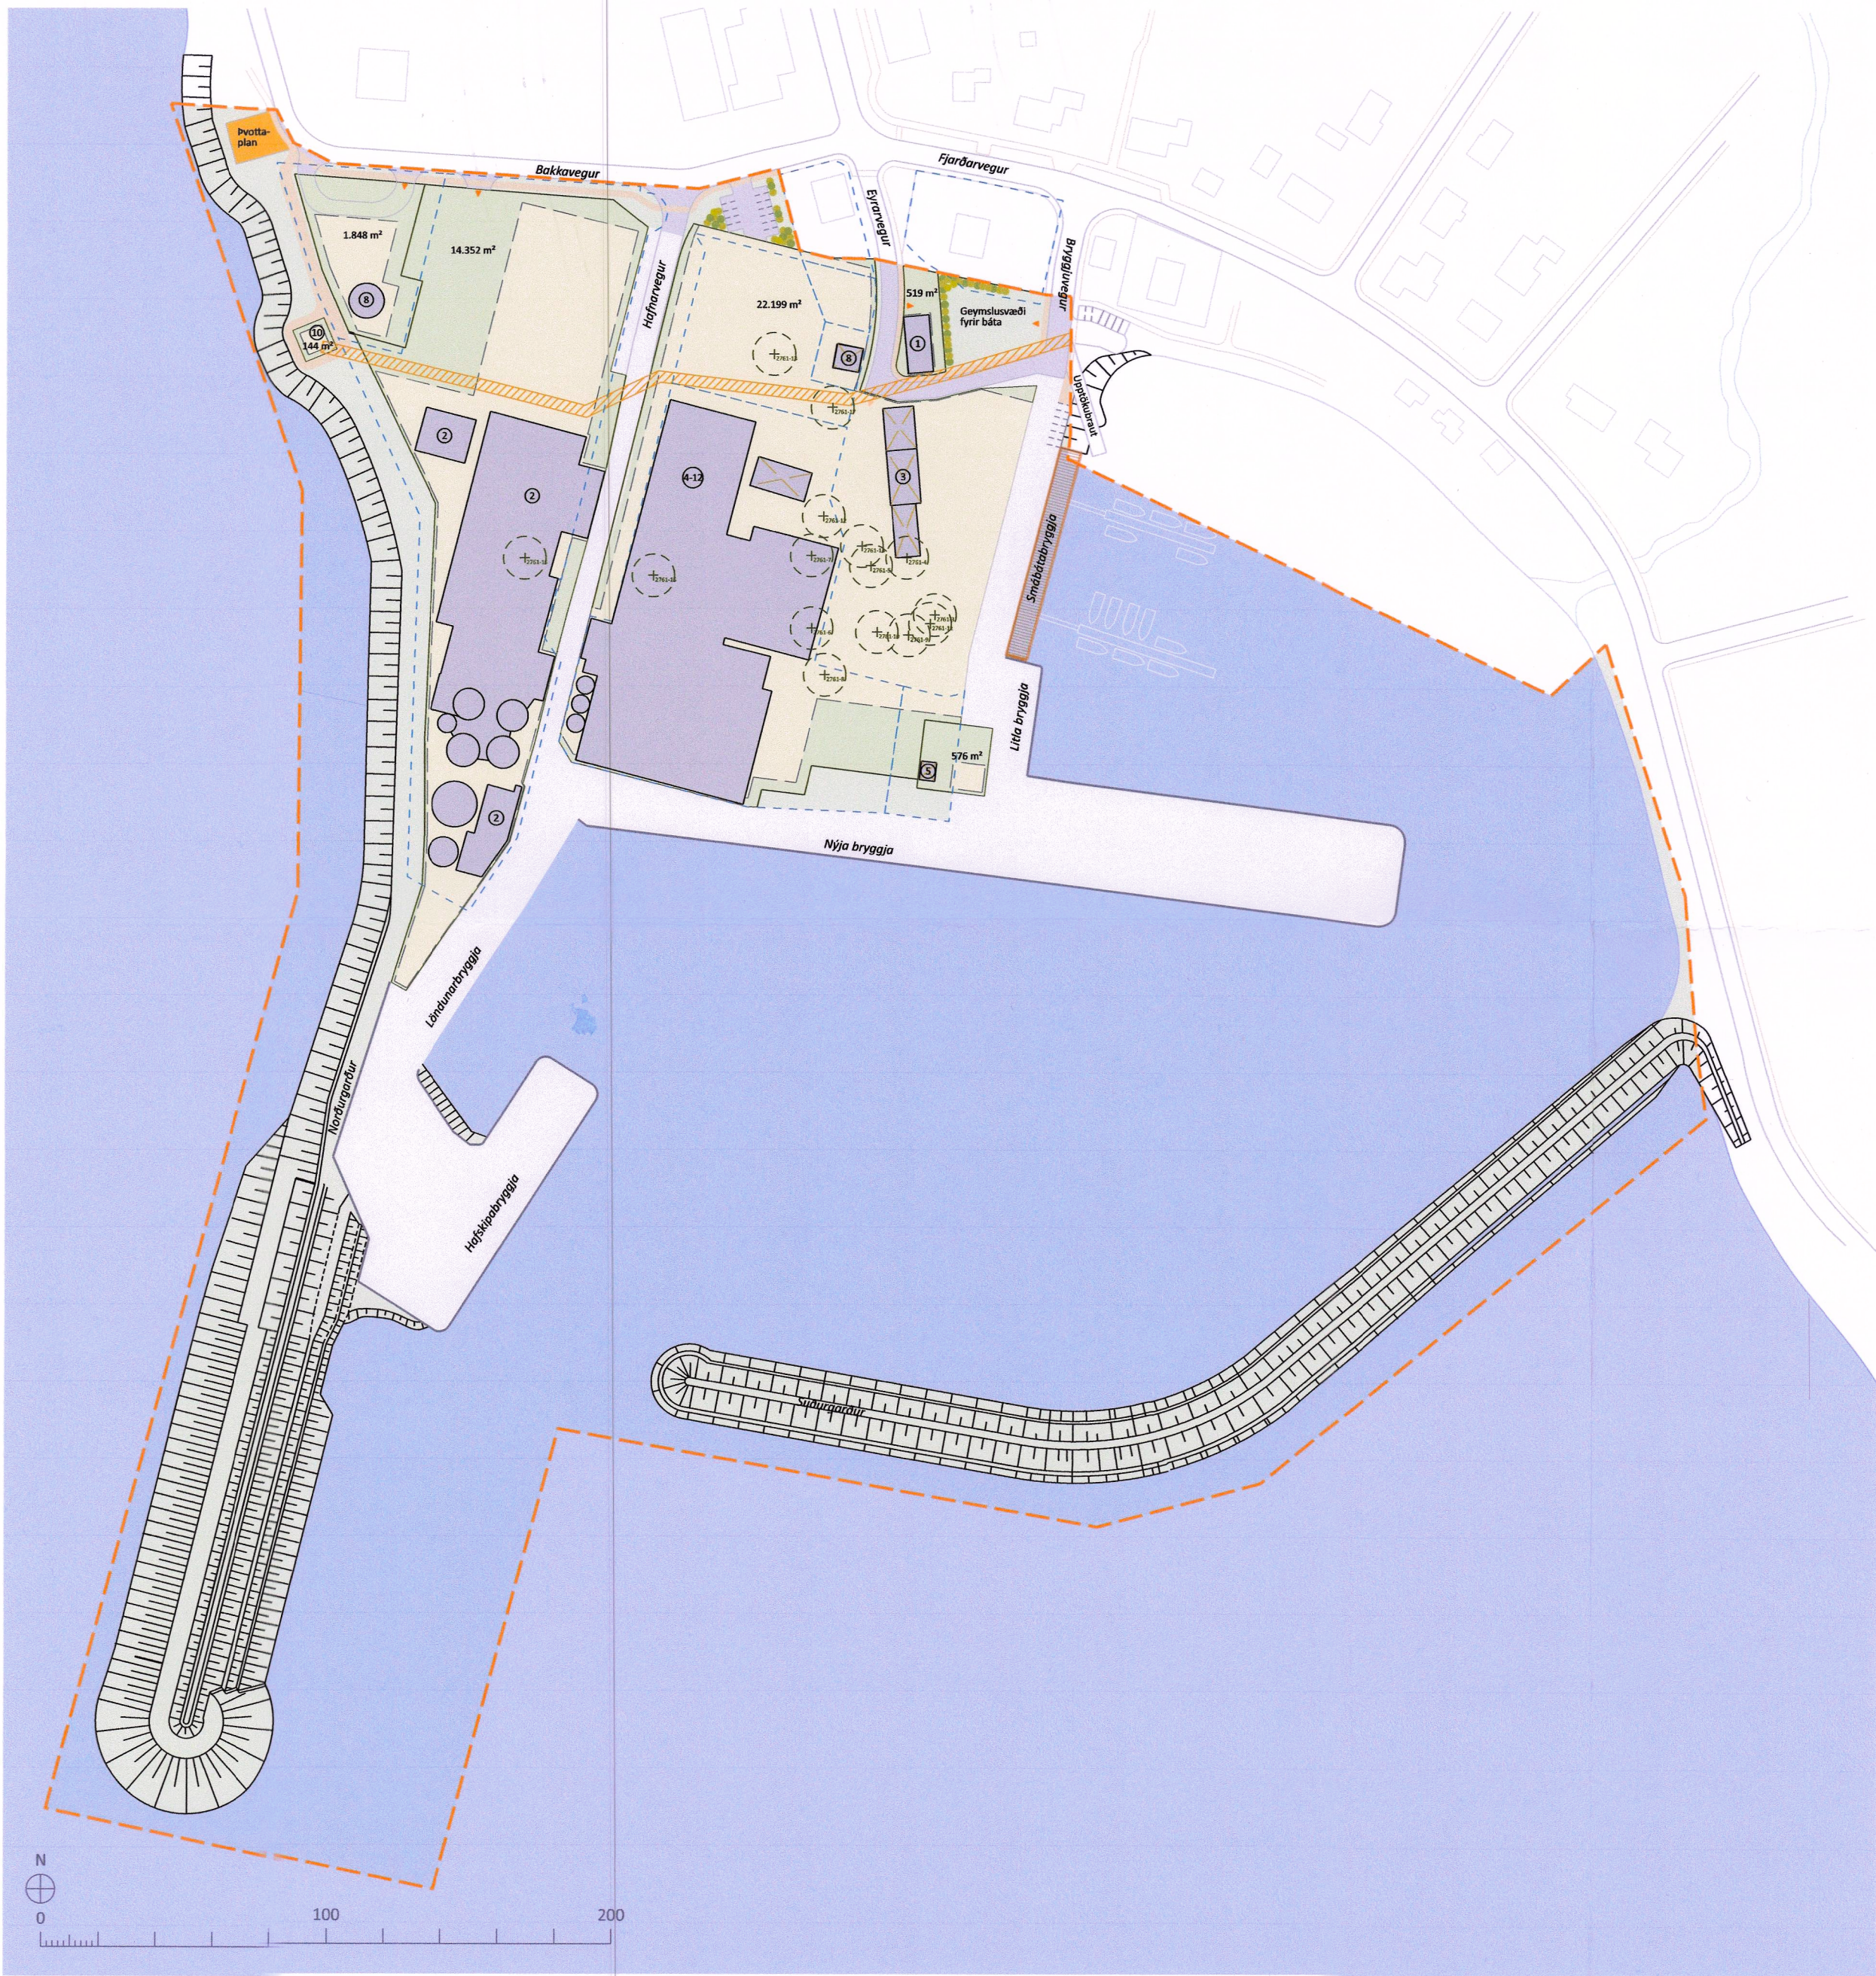

DEILISKIPULAGSUPPDRATTUR 1:2.000

SKÝRINGAR

- Mörk deiliskipulagsreits
- Lóðarmörk
- Lóð
- Byggingareitir húsa
- Núverandi byggingar
- Fornminjar og helgunarsvæði fornminja 15 m
- Hafnarsvæði
- Grjótnargardur eða grjótvörn
- Vegur
- Lóðarmörk sem falla úr gildi
- Bílastæði til skýringar
- Gróður til skýringar
- Gangstétt
- Þvottaplan
- Kvöð um lagnaleið
- Lóðarnúmer
- Byggingar víkjandi/ til flutnings
- 800m² Lóðarstærð
- Timburbryggja



Langanesbyggð



ADALSKIPULAG LANGANESBYGGÐAR 2007-2027
- Þéttbýlisuppdráttur Þórshafnar

SAMÞYKKTIR

Deiliskipulag þetta, sem auglýst hefur verið skv. 40. og 41. grein skipulagslaga nr. 123/2010 með síðari breytingum var samþykkt í

skipulags- og umhverfisnefnd þann 09.04.2024

og í sveitarstjórn Langanesbyggðar þann 17.04.2024

Tillagan var auglýst frá

með athugasemdafresti til

f.h. Langanesbyggðar

[Signature] Sveitarstjóri
Langanesbyggðar

Auglýsing um gildistöku skipulagsins
var birt í B-deild Stjórnartíðinda þann

HEILDARENDURSKOÐUN

Við gildistöku þessa skipulags, fellur fyrirbyggjandi deiliskipulag Deiliskipulag hafnarsvæðis Þórshafnar frá árinu 2007 úr gildi.

SKIPULAGSGÖGN OG KORTAGRUNNUR

Skipulagsgögn fyrir svæðið eru þessi:
- Deiliskipulagsuppdráttur 1:2.000
- Greinargerð og umhverfisskýrsla

Kortagrunnur:
Skipulagsuppdráttur er teiknaður í kortagrunn sveitarfélagsins.



Hafnarsvæði á Þórshöfn
Langanesbyggð
Deiliskipulag

SKJALALYKILL:	BLAÐSTÆRÐ:	UNNIÐ:	RÝNT:
103047	A2	AKS	MBG
MÆLIKVARÐI:	DAGS:	DAGS.BREYTT:	
1:2000	30.05.24	25.09.24	

SAMÞYKKT: