

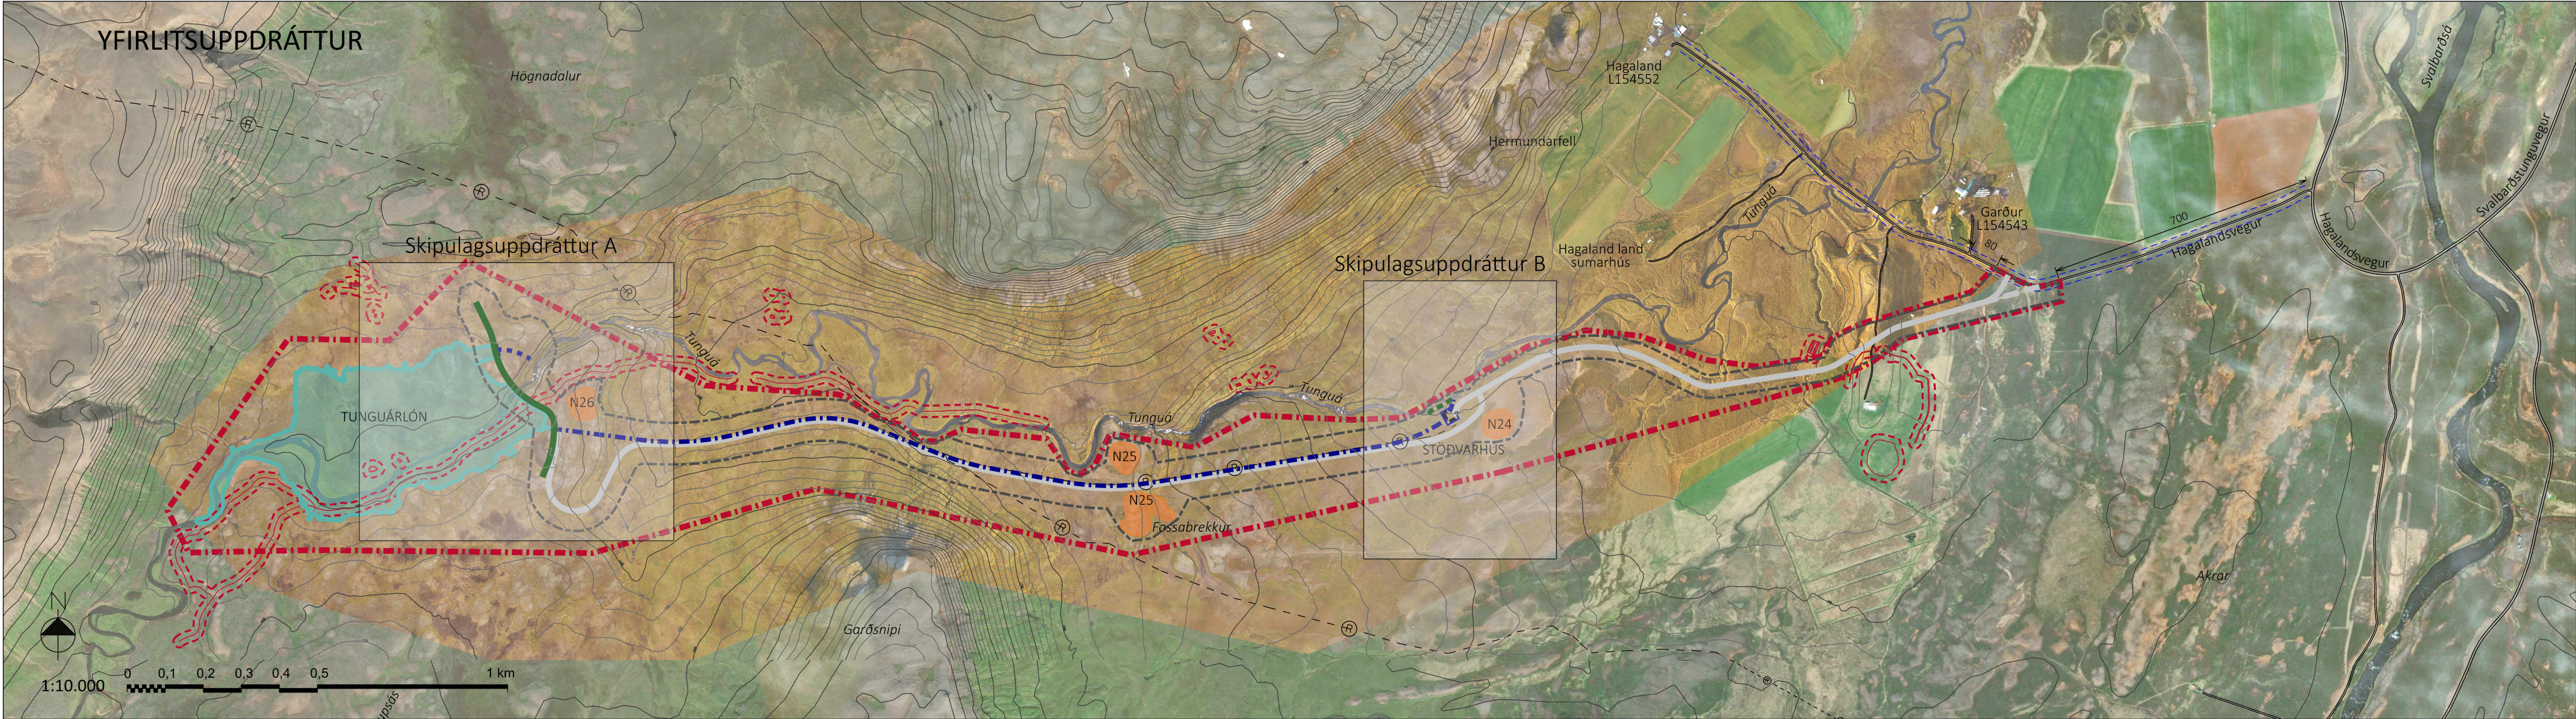


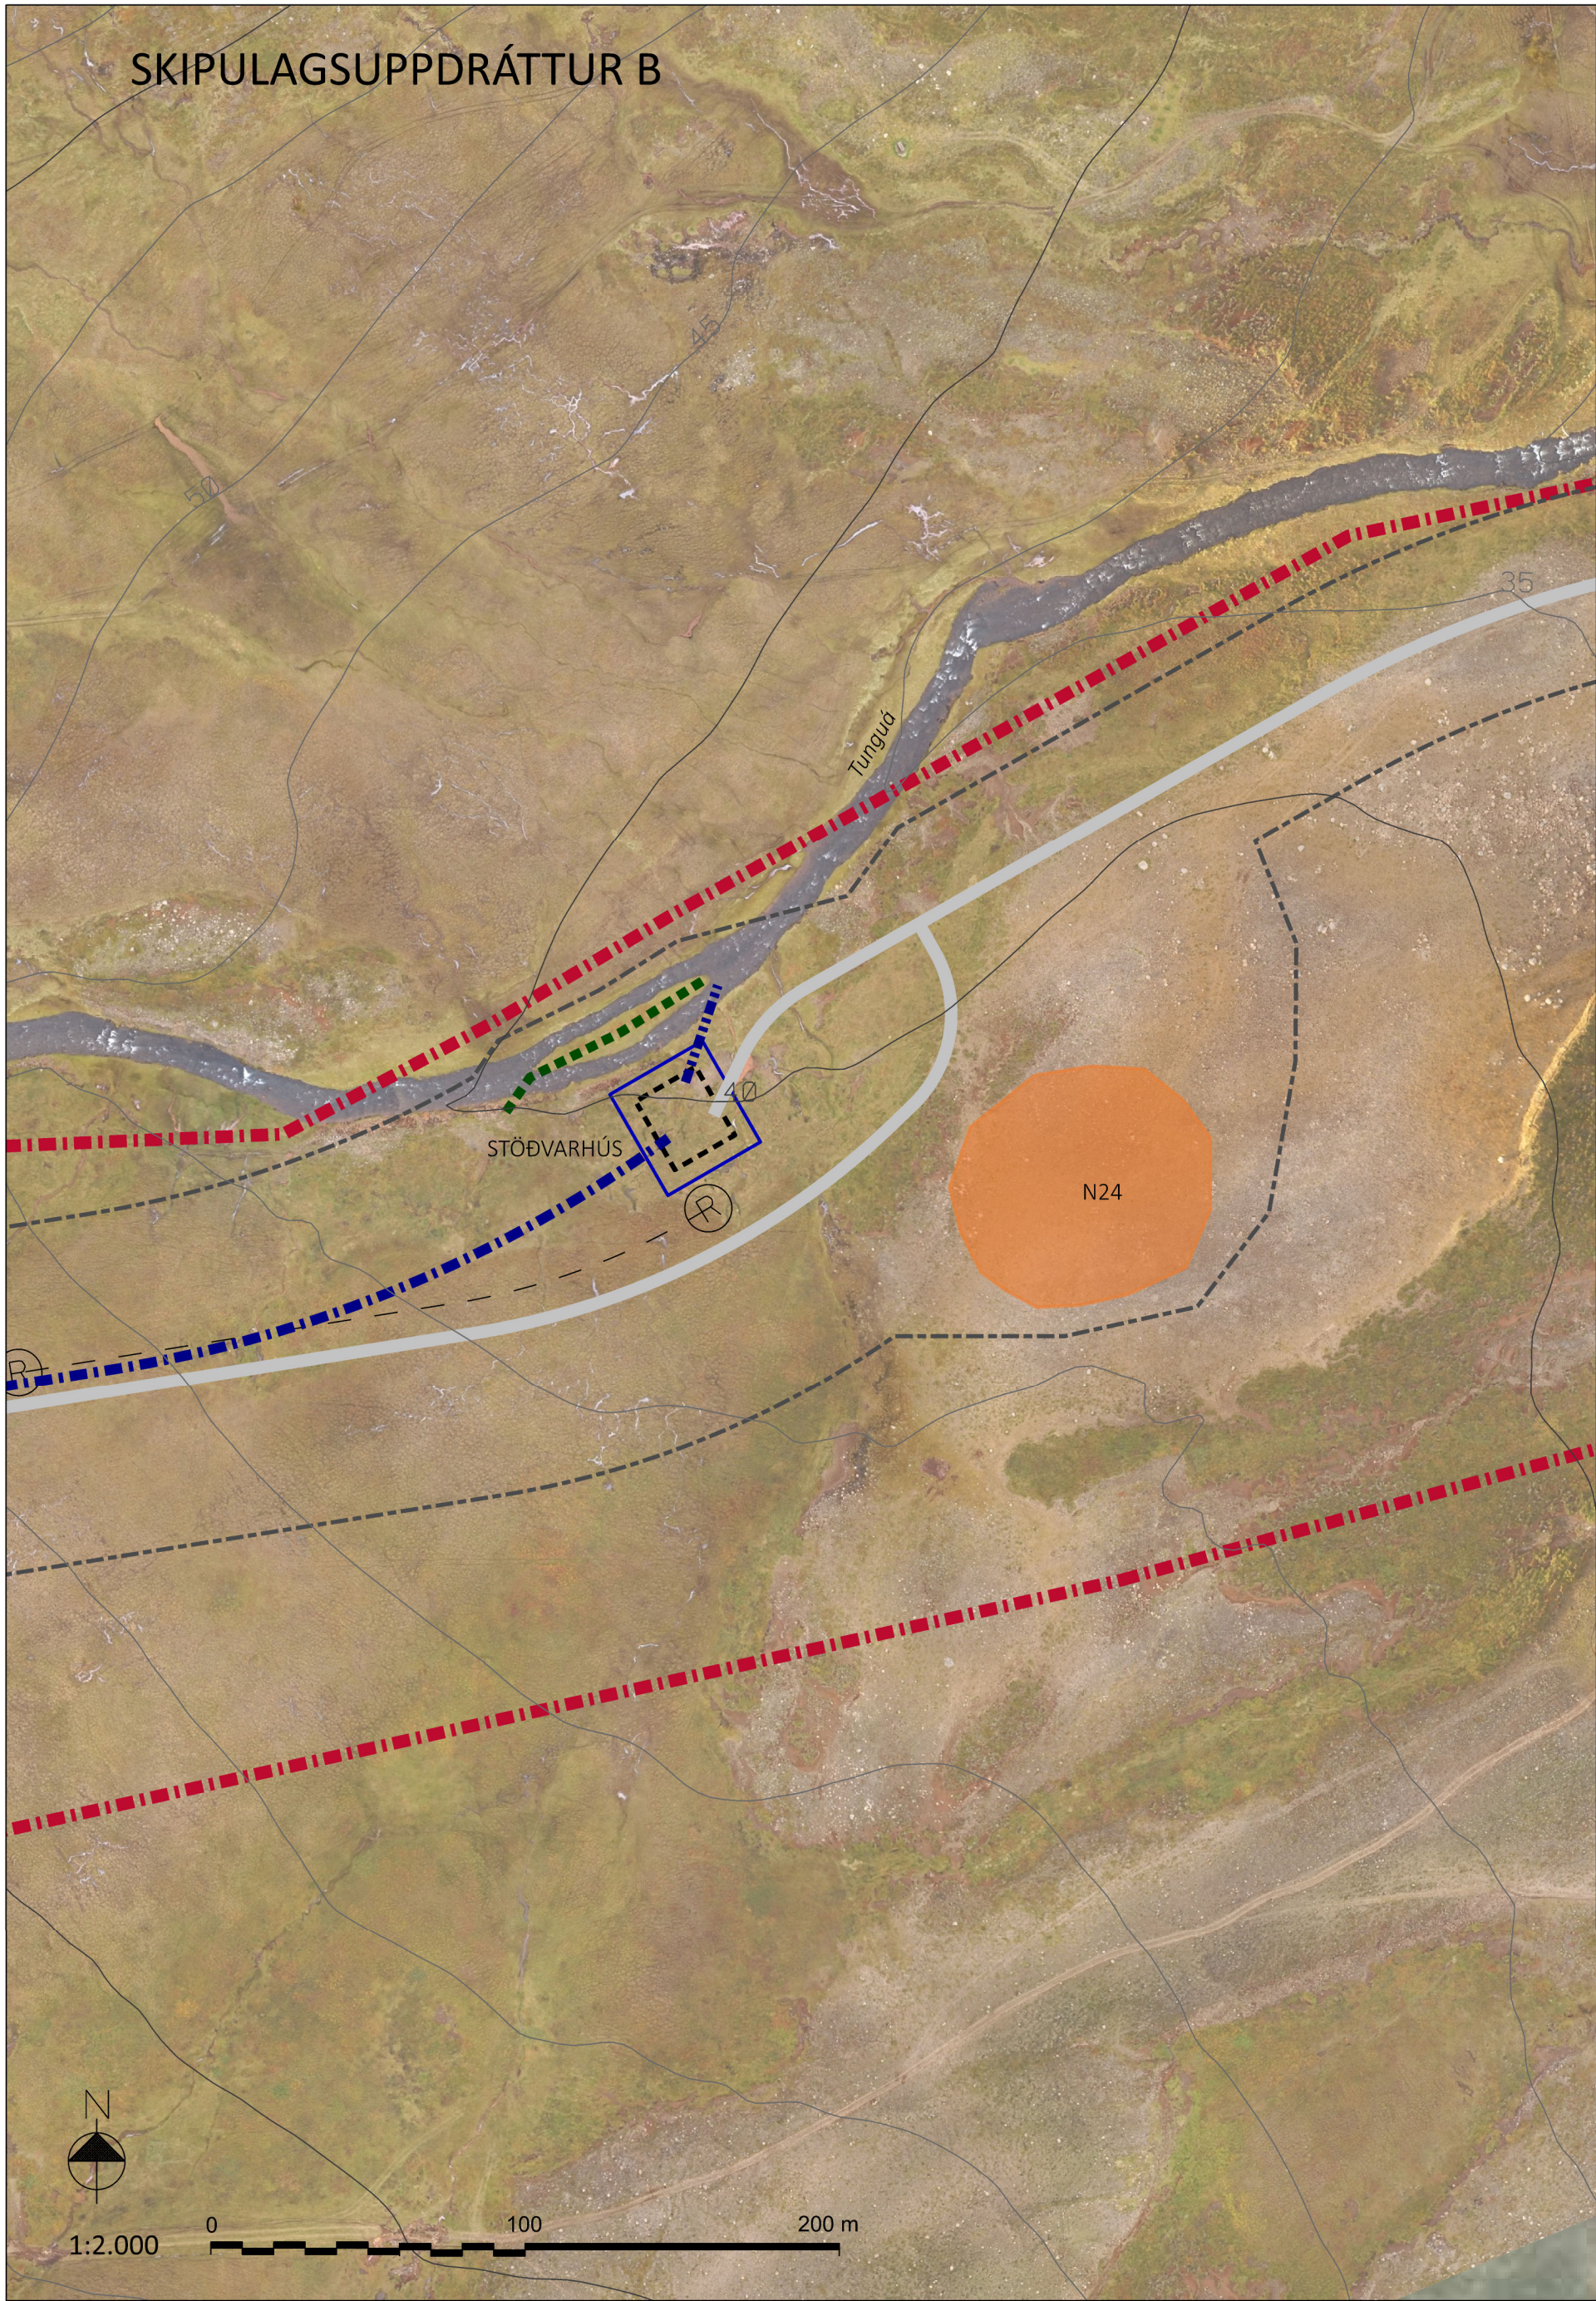

- SKÝRINGAR
- Skipulagsmörk
 - Lóð
 - Byggingarreitir
 - Framkvæmdareitir
 - Efnistöku- og haugsvæði
 - Lón
 - Virkjunarvegur
 - Tímabundinn vegur vegna framkvæmda
 - Þjóðvegur
 - Veghelgunarsvæði - 15 m
 - Fjarlægð að næstu gatnamótum
 - Stífla
 - Aðrennslisþipa
 - Yfirfall
 - Veituskurður
 - Botnrás
 - Varnargarður
 - Rafstrengur
 - Fornminjar og helgunarsvæði

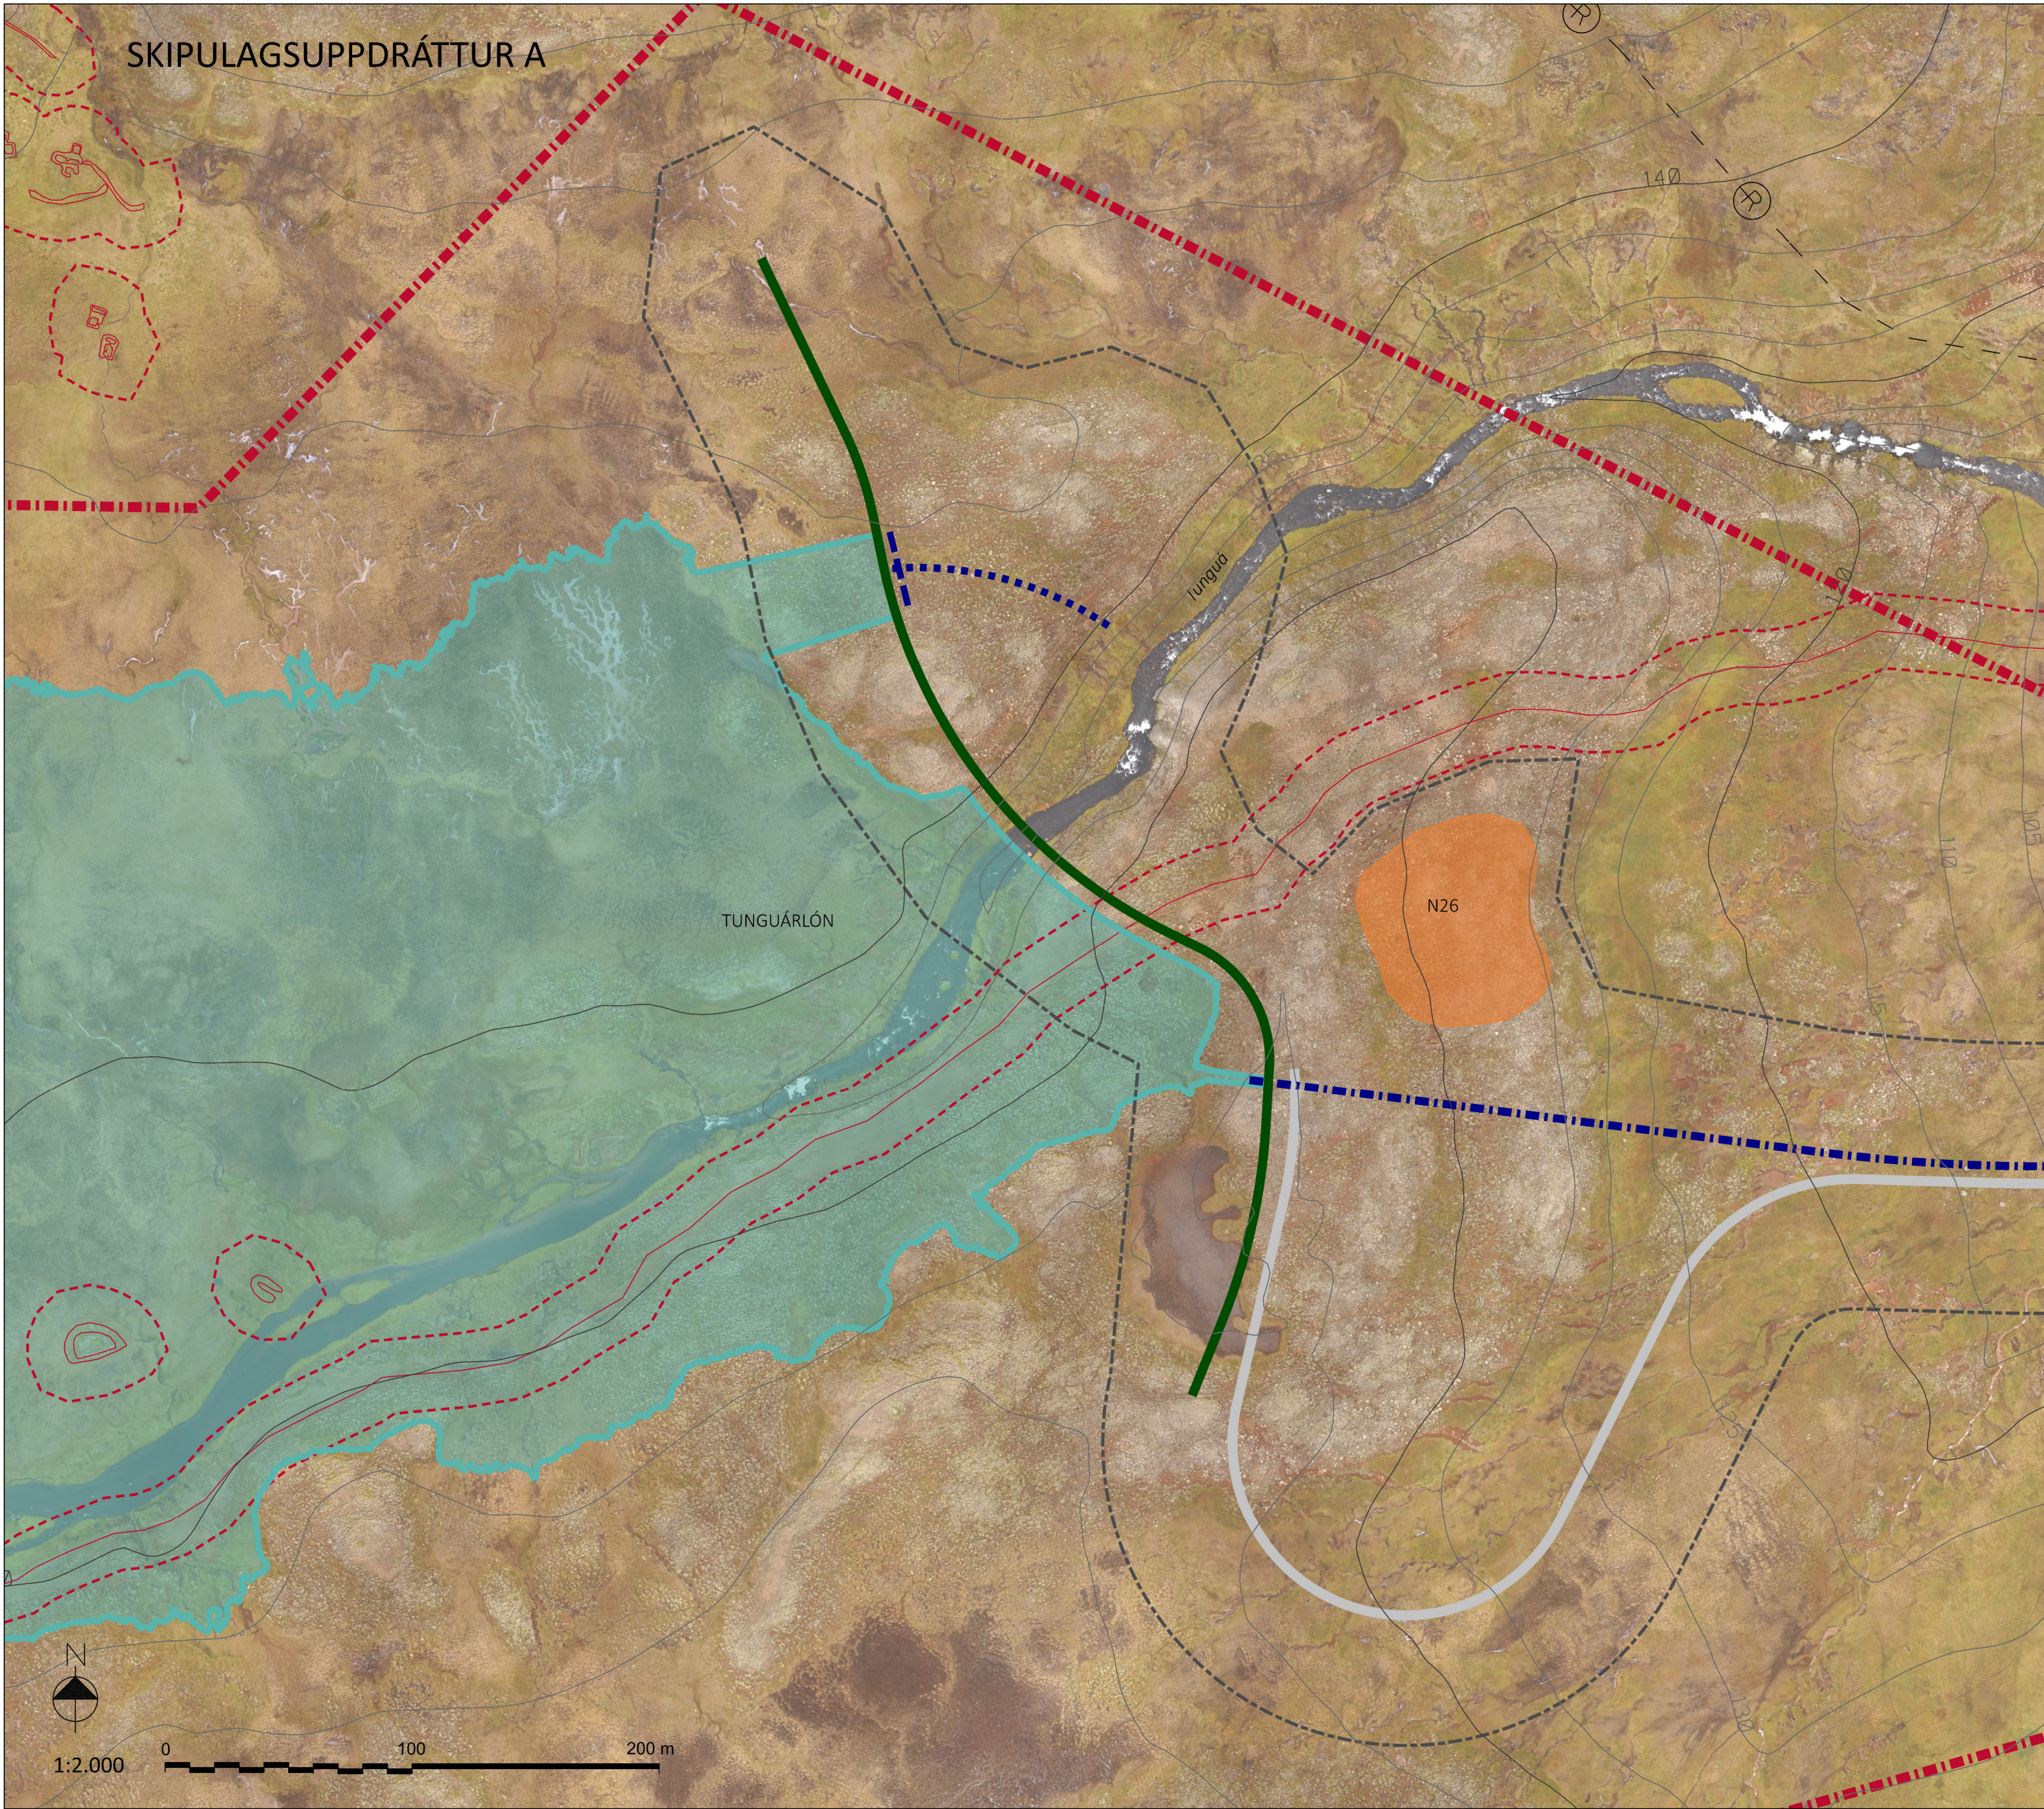

ÖNNUR SKIPULAGSGÖGN

TUNGUÁRVIRKJUN Í ÞISTILFIRÐI. Deiliskipulag. Greinargerð - tillaga til auglýsingar. Dags. 9. júní 2026.

Tunguárvirkjun í Þistilfirði. Allt að 2,1 MW vatnsafrirkjun. Fyrirspurn um matsekyldu. Maí 2026.

SAMÞYKKTIR

Deiliskipulag þetta sem fengið hefur meðferð í samræmi við ákvæði 41. gr. skipulagslaga nr. 123/2010 m.s.br. var samþykkt í skipulags- og umhverfisnefnd

Þann _____ 20 ____

og í sveitarstjórn þann _____ 20 ____

Tillag var auglýst frá _____ 20 ____

með athugasemdafresti til _____ 20 ____

Auglýsing um gildistöku deiliskipulagsins var birt í B-deild Stjórnartíðinda þann _____