


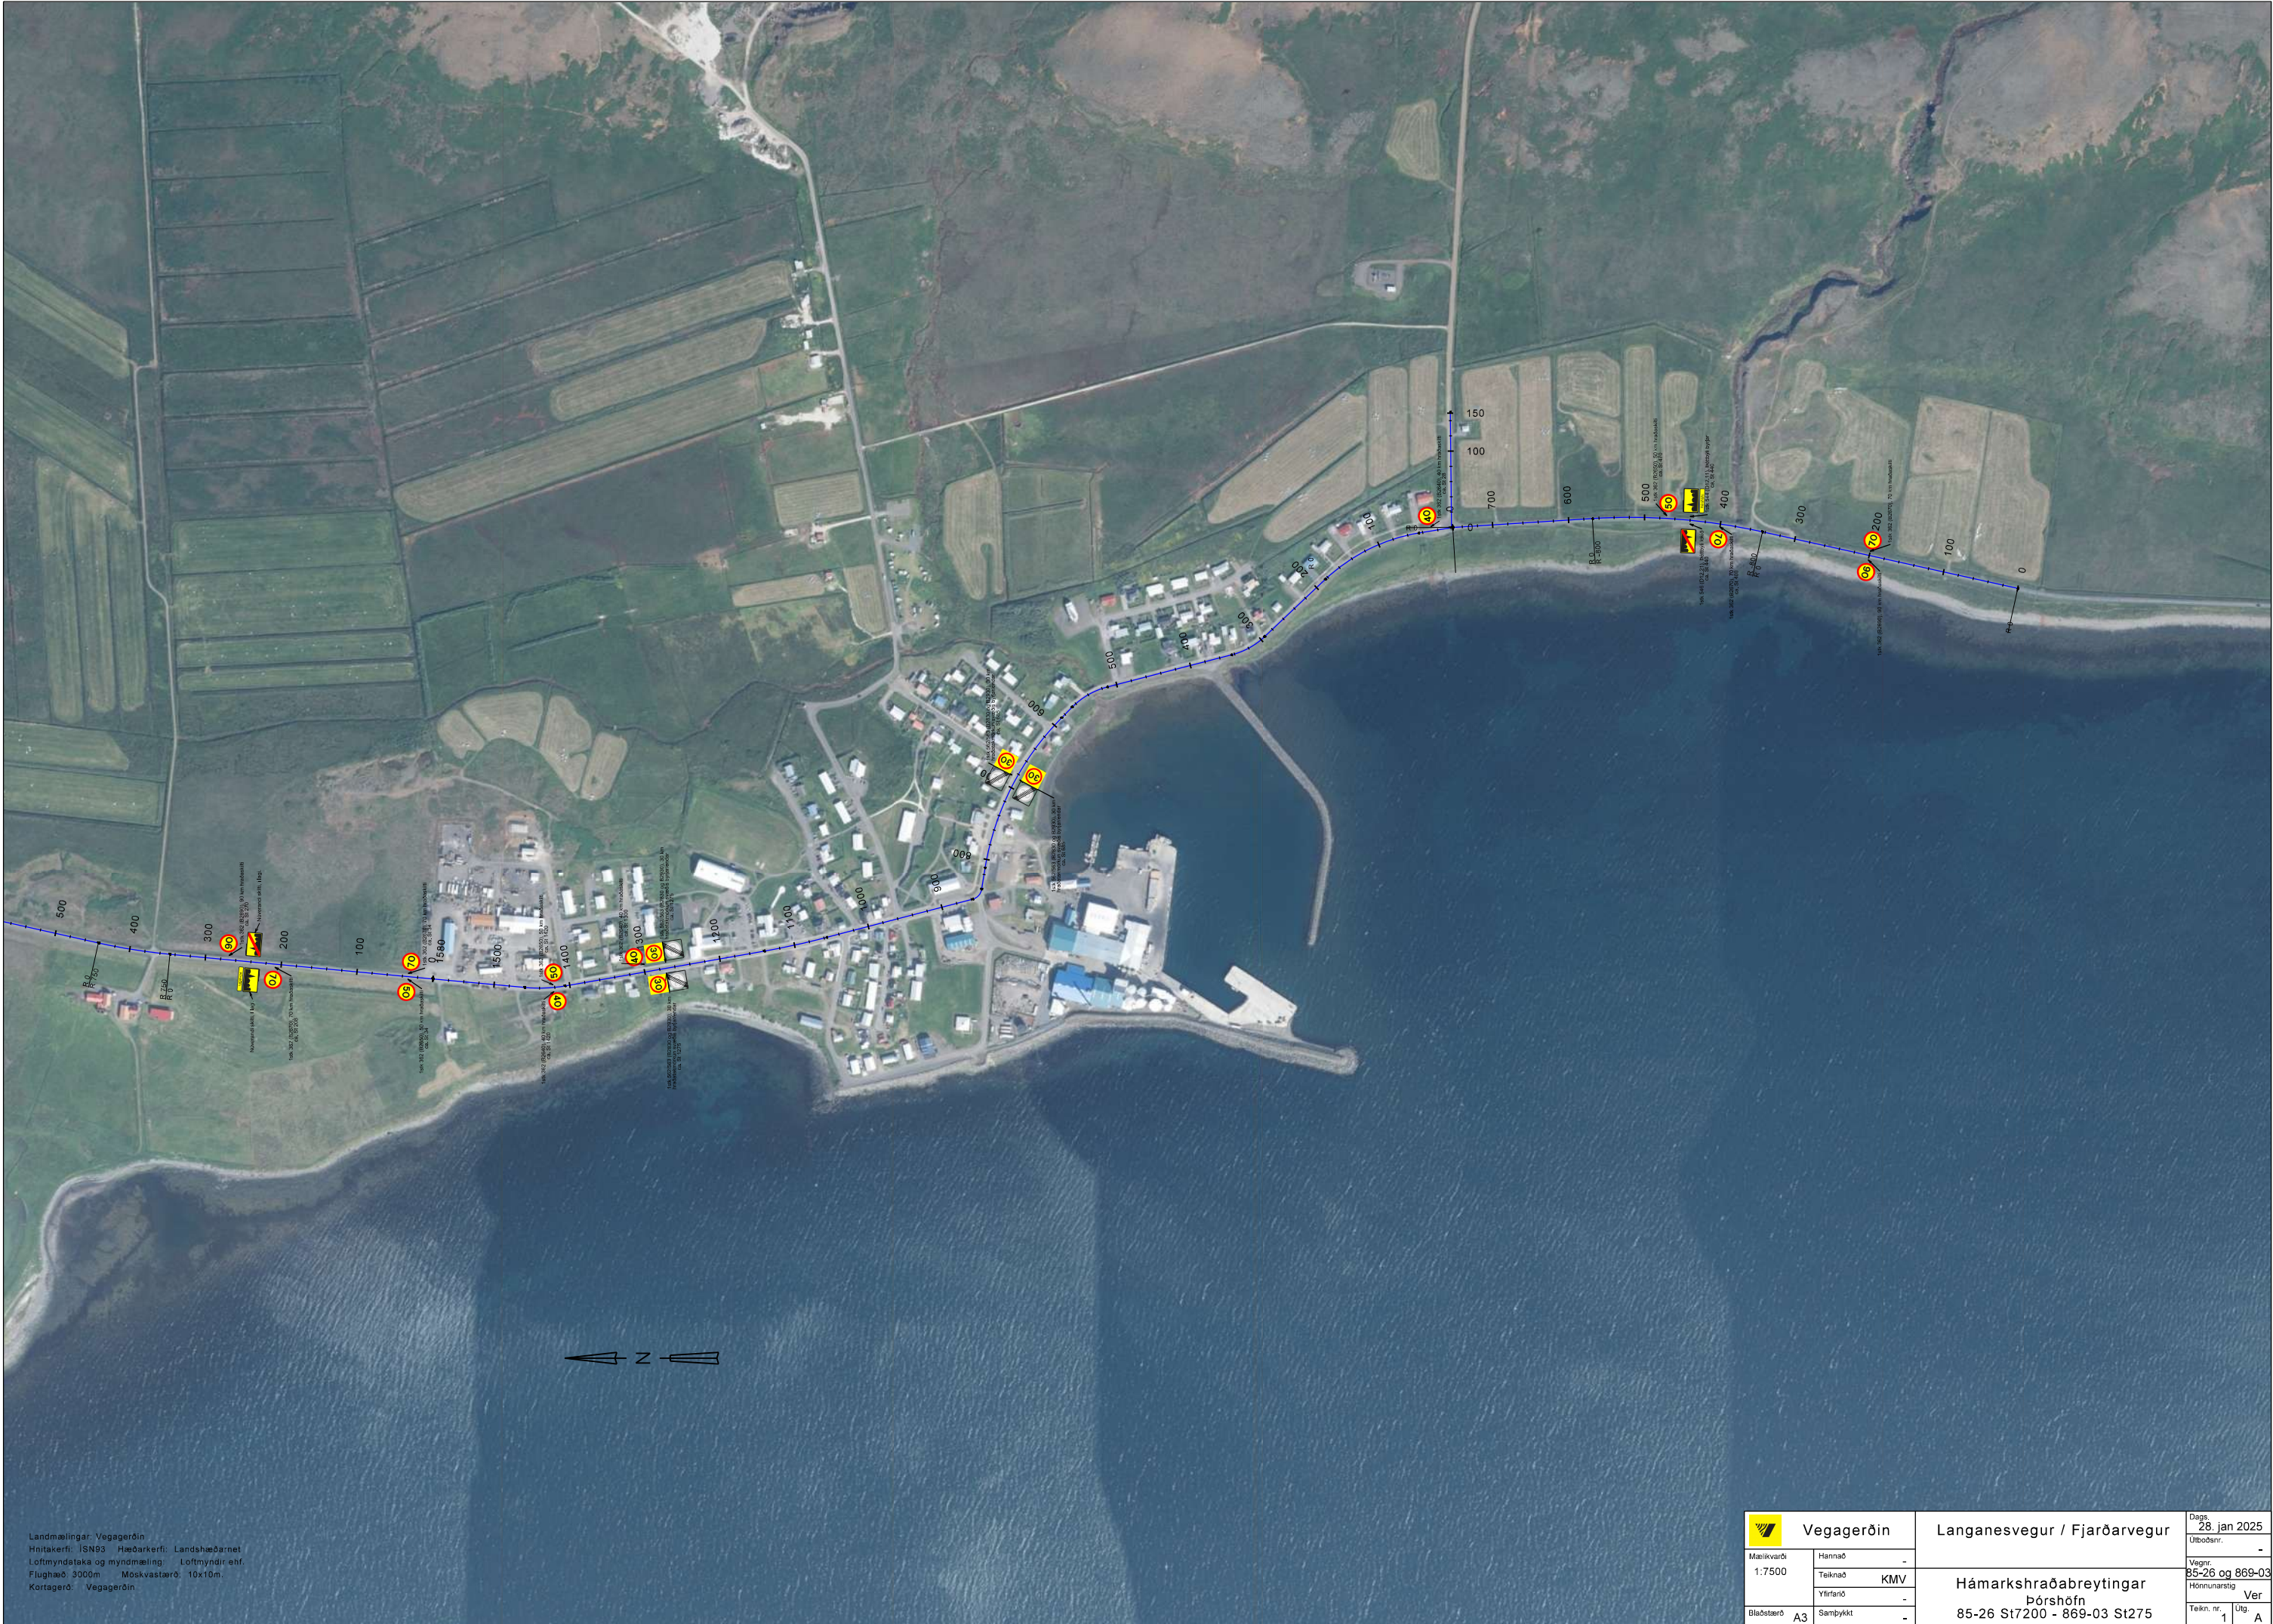

Landmælingar: Vegagerðin
Hnitakerfi: ISN93 Hæðakerfi: Landshæðarnet
Loftmyndateki og myndmæling: Loftmyndir ehf.
Flughæð: 3000m Moskvastræti: 10x10m
Kortagerð: Vegagerðin

 Vegagerðin		Langanesvegur / Fjarðarvegur		Dagur: 28. jan 2025	
Mælikvarði: 1:7500		Hannað: -		Útbjóðsm.: -	
		Teiknað: KMV		Hámarkshraðabreytingar Þórshöfn	
		Yfirlit: -			
Bláðætur: A3		Samþykkt: -		85-26 og 869-03	
		85-26 St7200 - 869-03 St275		Hönnunarstig: Ver	
				Teikn. nr.: 1	
				Útg.: A	