


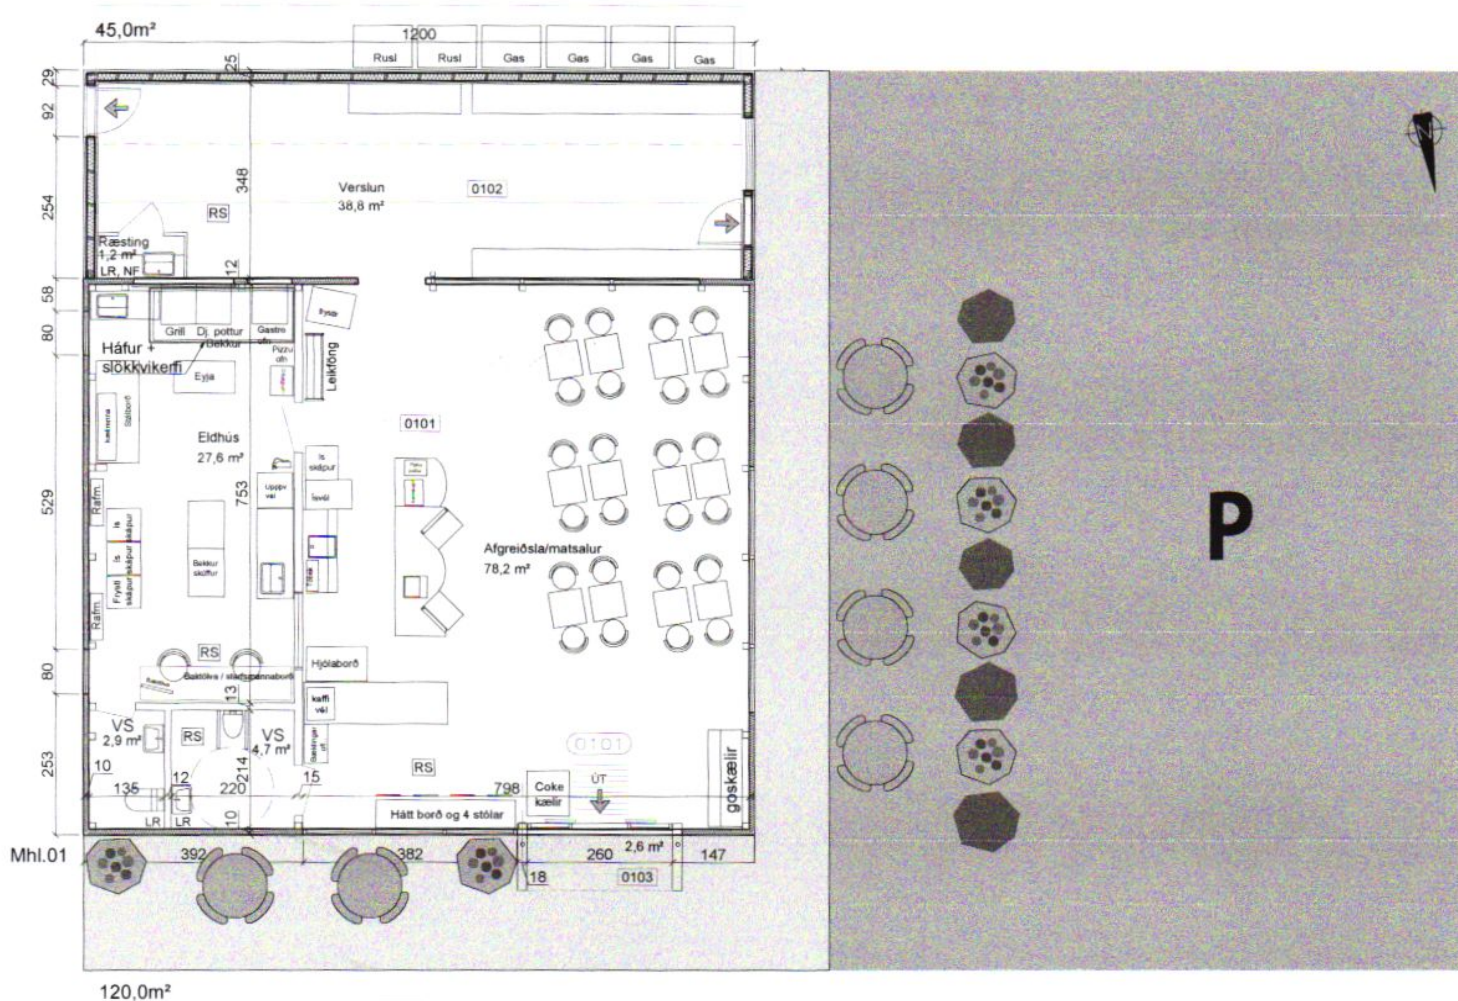

120,0m²

-  Gangstétt
-  4 manna borð
-  Grjót
-  Blómaker